


schemat montażu wpięcia do istn. sieci wodoc.

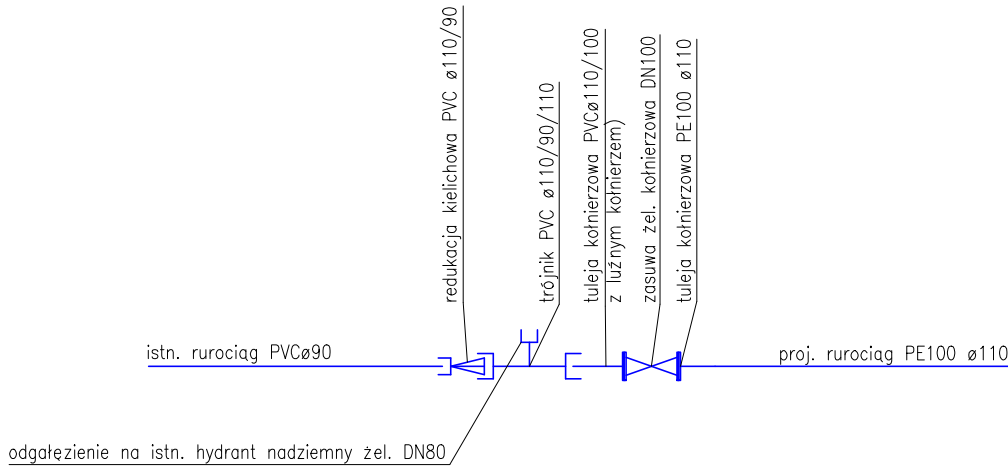

- LEGENDA:
- w pobliżu kolizji z inną infrastrukturą podziemną stosować wykop ręczny, istniejące przewody zabezpieczyć na czas trwania prac
  - przed zasypaniem wykopów dokonać inwentaryzacji geodezyjnej
  - jeżeli rzędne rzeczywiste odbiegają od założeń projektowych należy rurociągi sieci dostosować do rzeczywistych lub powiadomić projektanta
  - prace w obrębie pasa drogowego zabezpieczyć zgodnie z wymogami właściciela
  - nie zinwentaryzowane uzbrojenie podziemne zgłosić inwestorowi

Budowa odcinka sieci wodociągowej. Kuznica Trzcńska dz. nr 182, 629, 630/2, 631 obreb ewid. 0001 Kuznica Trzcńska jednost. ewid. 300807_2 Trzcinica.				
	Imię i nazwisko	Data	Uprawnienia	Podpis
Projektant	inz. Sławomir Rąbiega	10.2018	4/1/7131-2/84/2001	
Projektant				
Sprawdził	mgr inż. Ewa Ścierańska	10.2018	194/01/DUW	
Nr rys.	S2	Nr str.	16	branża sanitarna
skala 1: 100 200	Profil sieci wodociągowej od w1 do w10.			