

UWAGA: PRZERYWANĄ LINIĄ ZAZNACZONO OBRYS PIERWOTNYCH OTWORÓW OKIENNYCH/ DRZWIOWYCH  
TYNKI , BONIE ORĄŻ ELEMENTY CIĄGNIÓNE POKĄŻANO W FORMIE PIERWOTNEJ BEZ UBYTKÓW.

ELEWACJA ZACHODNIA - FRONTOWA  
SKALA 1:50

EREM pracownia projektowa radostaw maciejewski				efem	
ul. Pogodna 6/24, 63-600 Kępno, tel. 501 866 392, e-mail: erempracownia@wp.pl					
Nazwa rys.	Elewacja zachodnia-frontowa				
Temat oprac.	INWENTARYZACJA BUDUNKU PAŁACOWEGO				Skala: 1:50
Lokalizacja:	Pomieszczenie nr 5, do nr ew. 109/7, 63-600 Trzcinica				Rysunek nr:
Nawizja:	Gmina Trzcinica, ul. Jana Pawła II 47, 63-600 Trzcinica				
Data:	Funkcja:	Imię i Nazwisko:	W oparciu o:	Podpis:	Brano:
01.2010:	projektant	mgr inż. arch. R. Maciejewski	wpisany w KRS 0000000000		ARCHITEKTURA
					Strona nr:





UWAGA: PRZERYWANĄ LINIĄ ZAZNACZONO OBRYS PIERWOTNYCH OTWORÓW OKIENNYCH/ DRZWIOWYCH  
TYNKI, BONIE ORAZ ELEMENTY CIĄGNIONE POKAZANO W FORMIE PIERWOTNEJ BEZ UBYTKÓW.

ELEWACJA PÓŁNOCNA  
SKALA 1:50

A2  
1:50


EREM pracownia projektowa <b>radosław maciejewski</b>					
ul. Pogodna 6/24, 63-602 Nępczy, tel. 501 896 283				e-mail: <a href="mailto:biuro@erem.pl">biuro@erem.pl</a>	
Nazwa rys.	Elewacja północna				Skala: 1:50
Temat oprac.	INWENTARYZACJA BUDUNKU PALACOWEGO				Przygotował: ar
Wykonanie:	Formanty nr 5, 40, 49 w/w, 109/1, 63-620 Trzcinica				Przebiegł: ar
Inwestor:	Gmina Trzcinica, ul. Jana Pawła II 47, 63-620 Trzcinica				Przebiegł: ar
Data:	Funkcja:	Imię i Nazwisko:	Wzrost:	Płeć:	Strona: ar
01.2010:	projektant	mgr inż. arch. R. Maciejewski	170 cm	170 cm	ARCHITEKTURA

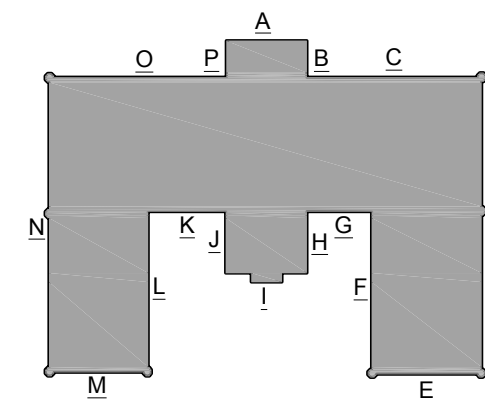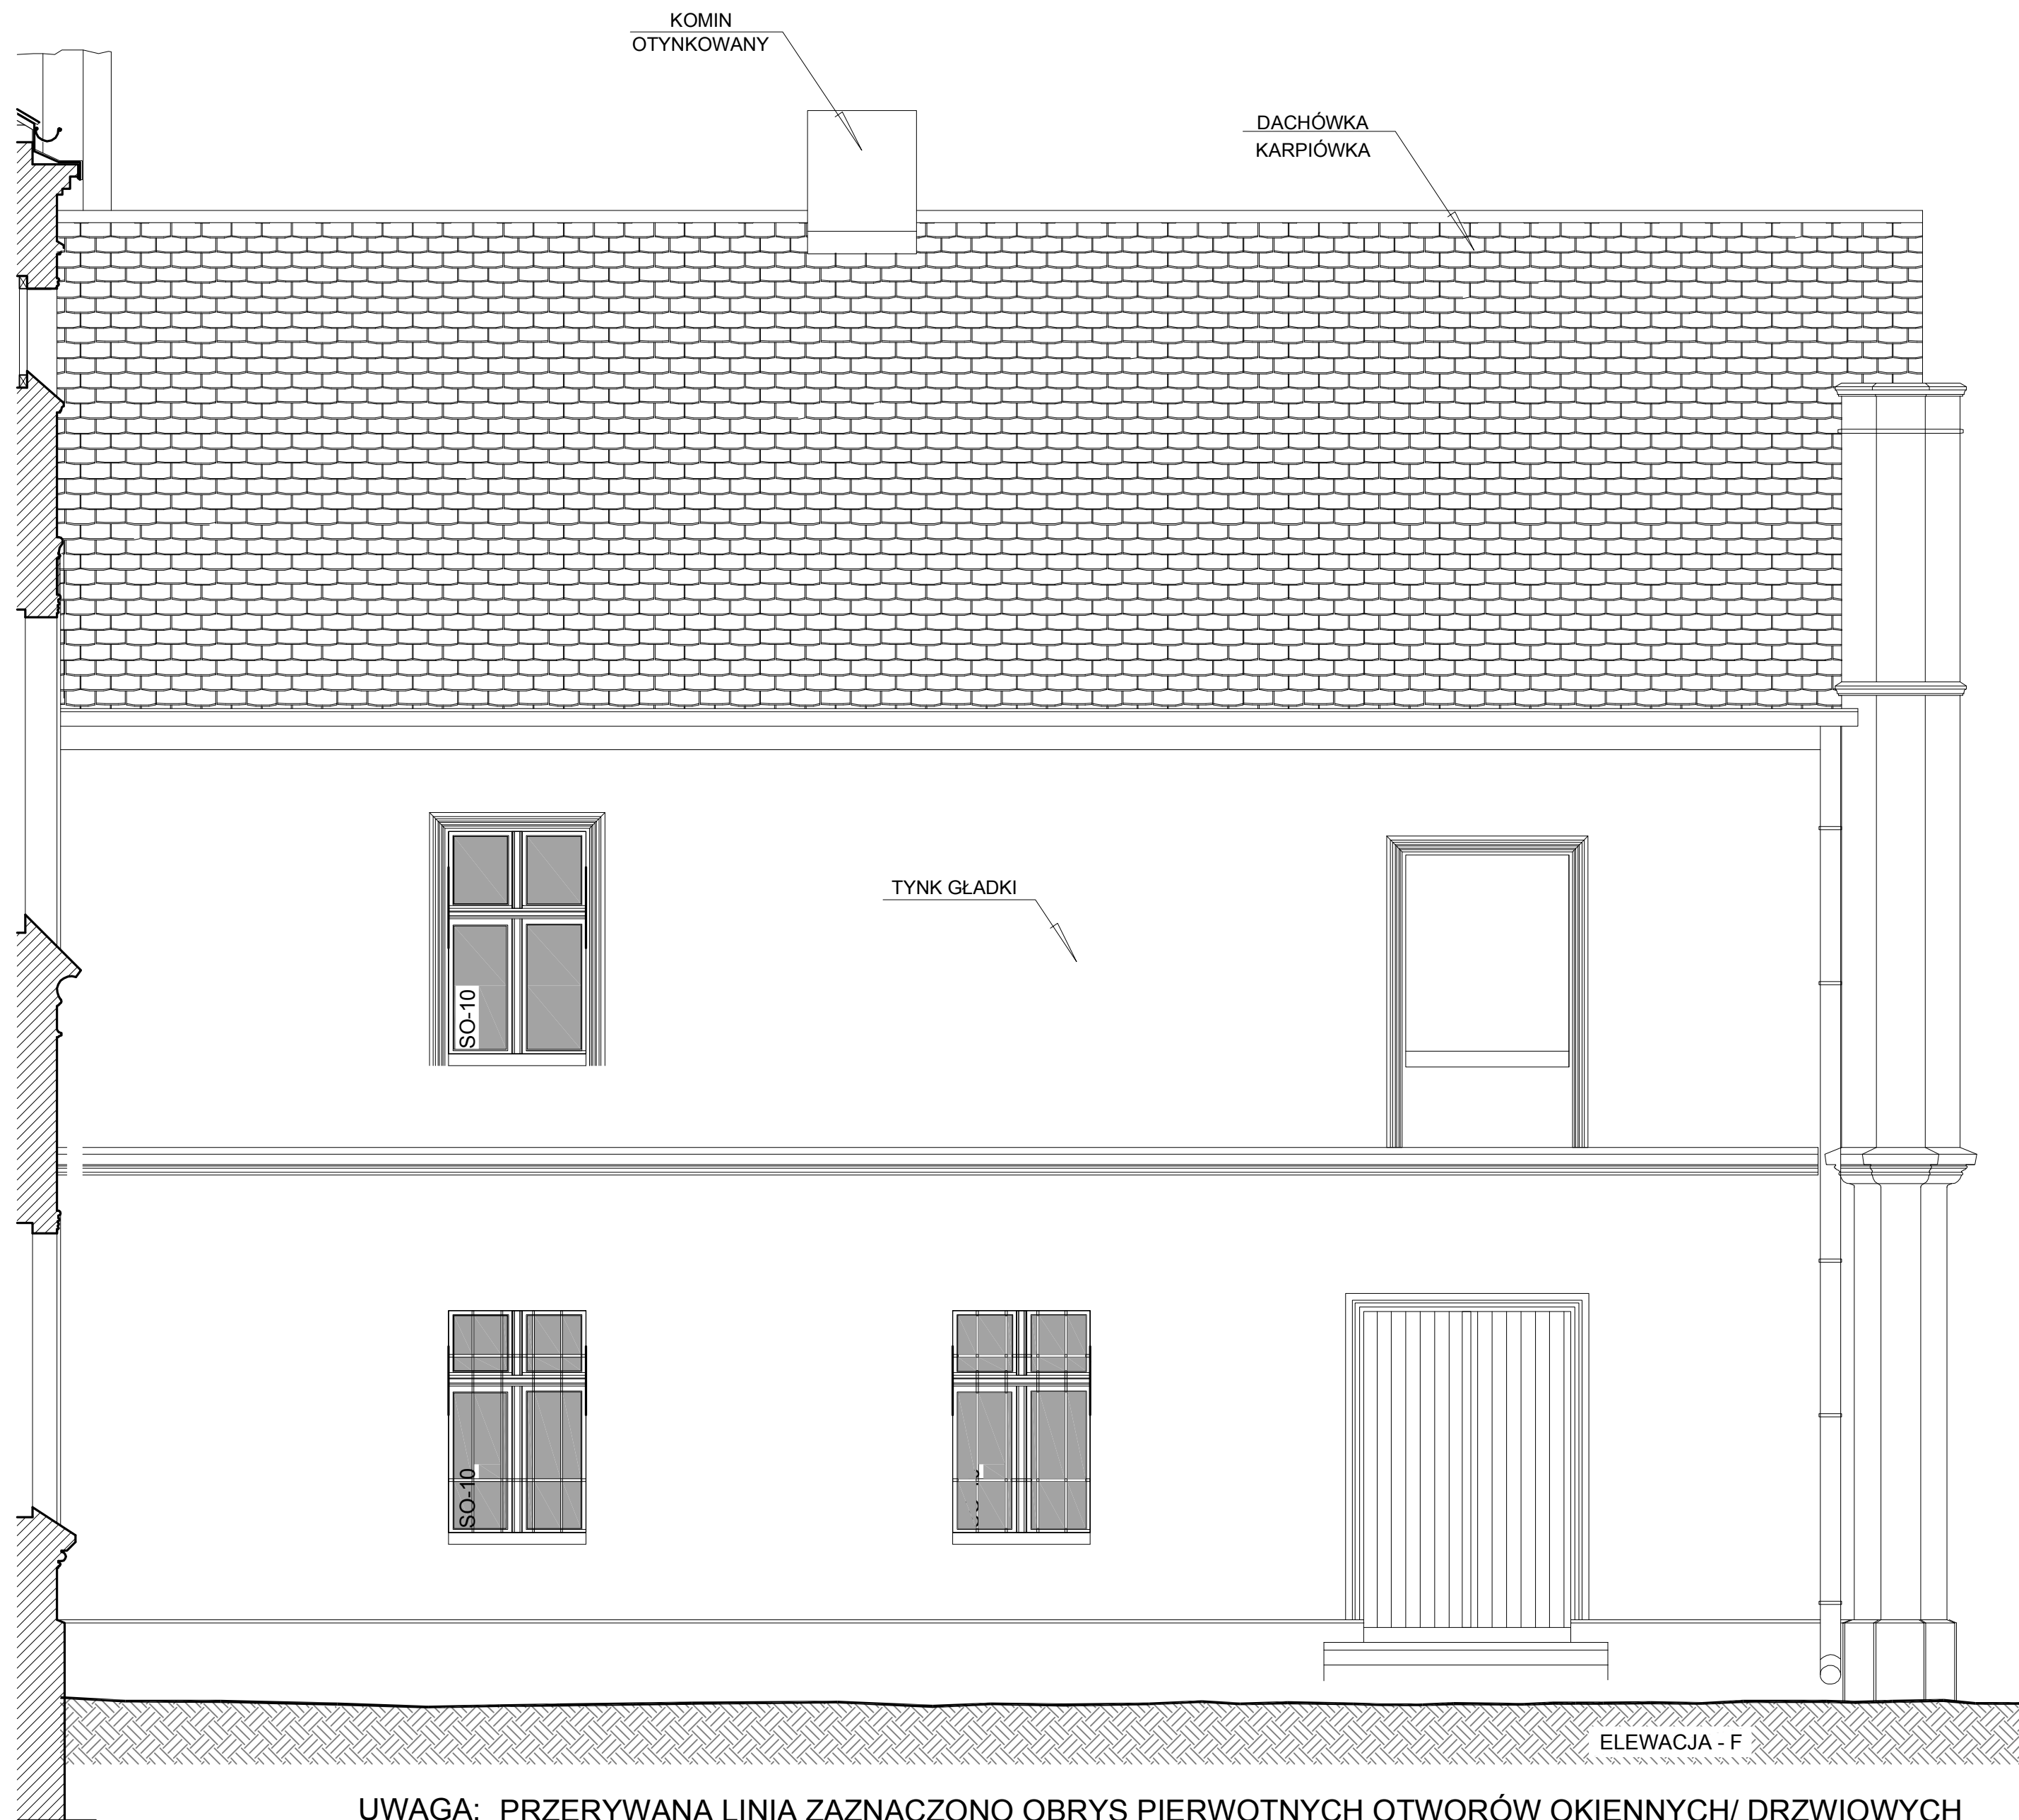


UWAGA: PRZERYWANĄ LINIĄ ZAZNACZONO OBRYŚ PIERWOTNYCH OTWORÓW OKIENNYCH/ DRZWIOWYCH  
TYNKI , BONIE ORAZ ELEMENTY CIĄGNIONE POKAZANO W FORMIE PIERWOTNEJ BEZ UBYTKÓW.

## ELEWACJA WEWNĘTRZNA POŁUDNIOWA

SKALA 1:50



EREM pracownia projektowa radość maciejewski					
ul. Pogodna 6/24, 63-600 Kępno, tel. 501 896 393 e-mail: erempracownia@wp.pl					
Nazwa rys.	Elewacja wewnętrzna południowa				Skala: 1:50
Temat oprac.	INWENTARYZACJA BUDUNKU PAŁACOWEGO				
Lokalizacja:	Pomiany nr 5, dz. nr ew. 109/1, 63-620 Trzcina				Rysunek nr: IN-3
Inwestor:	Gmina Trzcina, ul. Jana Pawła II 47, 63-620 Trzcina				
Data:	Funkcja:	Imię i Nazwisko:	Nr uprawnień:	Podpis:	Branża: ARCHITEKTURA
01. 2010r.	projektant	mgr inż. arch. R. Maciejewski	WP-01A/OKK/UpB/19/2009		
					Strona nr:



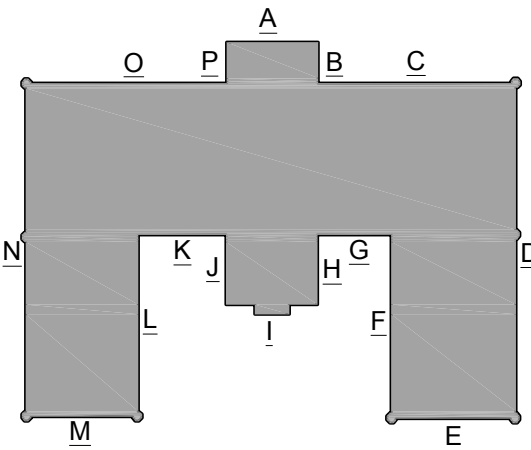


UWAGA: PRZERYWANĄ LINIĄ ZAZNACZONO OBRYS PIERWOTNYCH OTWORÓW OKIENNYCH/ DRZWIOWYCH  
TYNKI , BONIE ORAZ ELEMENTY CIĄGNIONE POKAZANO W FORMIE PIERWOTNEJ BEZ UBYTKÓW.

ELEWACJA WSCHODNIA (OD PODWÓRZA)  
SKALA 1:50

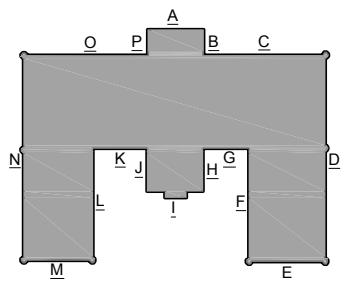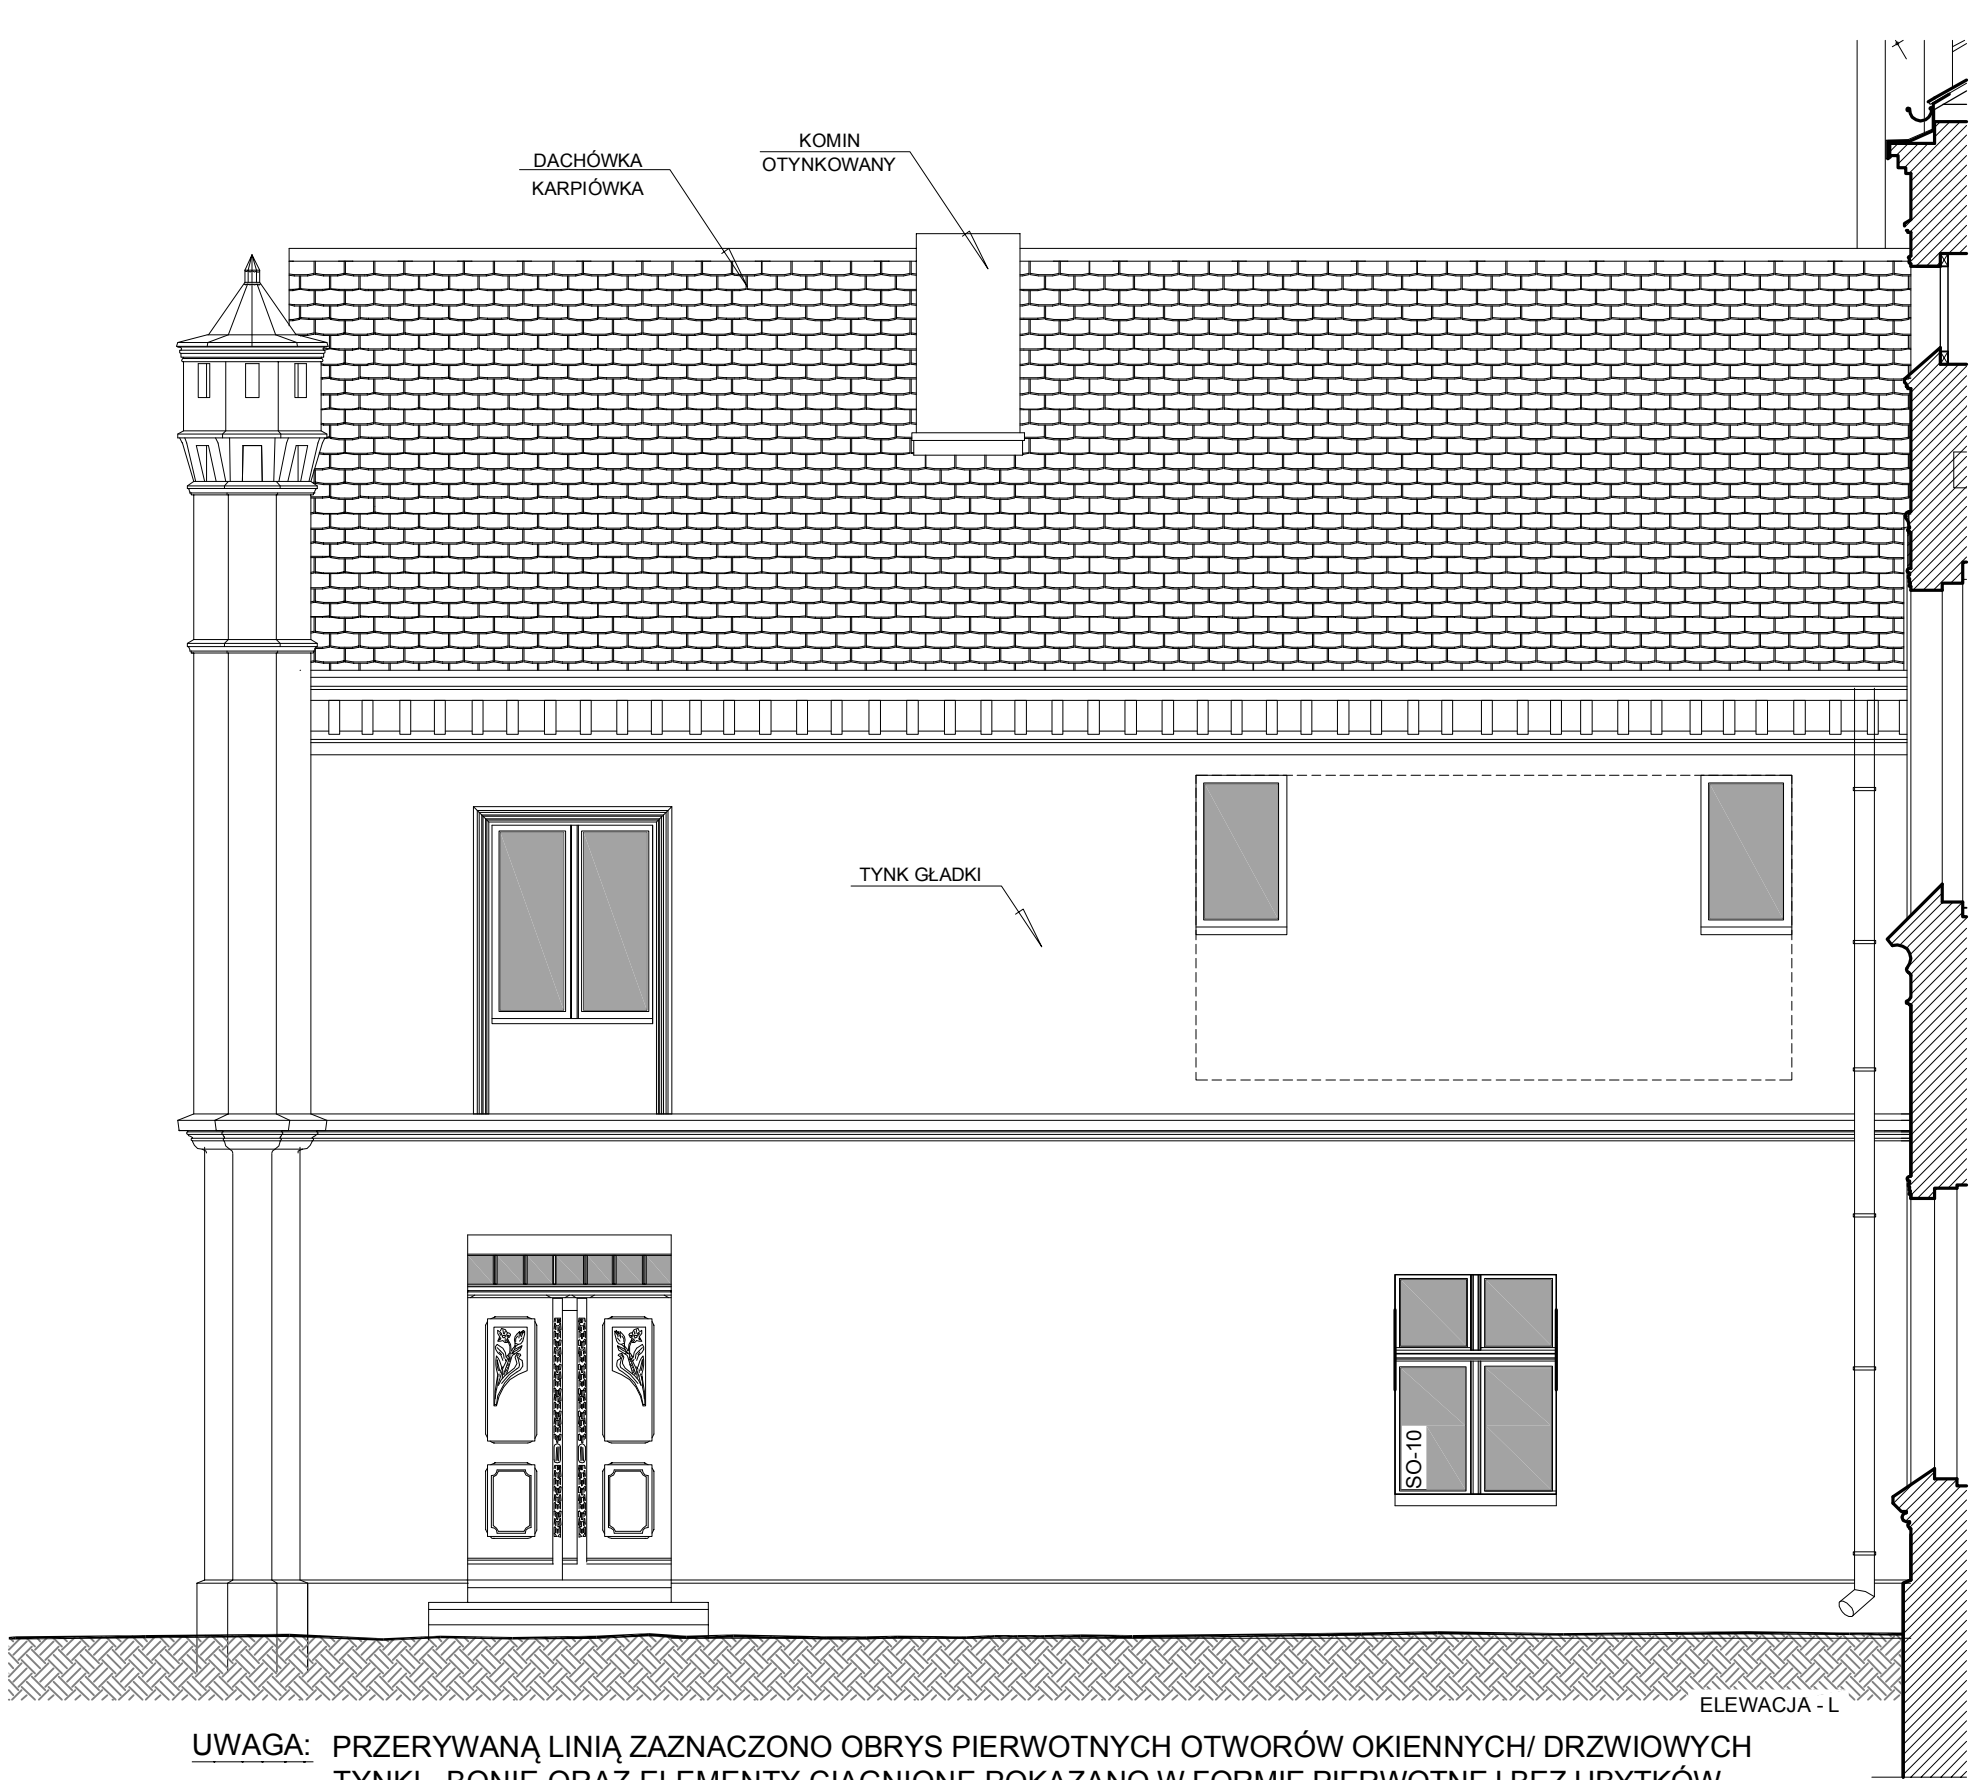

UWAGA: PRZERYWANĄ LINIĄ ZAZNACZONO OBRYS PIERWOTNYCH OTWORÓW OKIENNYCH/ DRZWIOWYCH  
TYNKI , BONIE ORAZ ELEMENTY CIĄGNIONE POKAZANO W FORMIE PIERWOTNEJ BEZ UBYTKÓW.

ELEWACJA WEWNĘTRZNA PÓŁNOCNA  
SKALA 1:50

EREM pracownia projektowa radostaw maciejewski					
ul. Pogodna 6/24, 63-600 Kępno, tel. 501 896 393 e-mail: erempracownia@wp.pl					
Nazwa rys.	Elewacja wewnętrzna północna				Skala: 1:50
Temat oprac.	INWENTARYZACJA BUDUNKU PAŁACOWEGO				
Lokalizacja:	Pomiany nr 5, dz. nr ew. 109/1, 63-620 Trzcinica				Rysunek nr: IN-5
Inwestor:	Gmina Trzcinica, ul. Jana Pawła II 47, 63-620 Trzcinica				
Data:	Funkcja:	Imię i Nazwisko:	Nr uprawnień:	Podpis:	Branża:
01. 2010r.	projektant	mgr inż. arch. R. Maciejewski	WP-044/DKK/Upb/19/2009		ARCHITEKTURA
					Strona nr:




UWAGA: PRZERYWANĄ LINIĄ ZAZNACZONO OBRYŚ PIERWOTNYCH OTWORÓW OKIENNYCH/ DRZWIOWYCH. TYNKI , BONIE ORAZ ELEMENTY CIĄGNIÓNE POKAZANO W FORMIE PIERWOTNEJ BEZ UBYTKÓW.

ELEWACJA POŁUDNIOWA  
SKALA 1:50

EREM pracownia projektowa radosław maciejewski					
ul. Pogodna 6/24, 63-600 Kępno, tel. 501 896 393 e-mail: erempracownia@wp.pl					
Nazwa rys.					Skala:
Temat oprac.	INWENTARYZACJA BUDUNKU PAŁACOWEGO				1
Lokalizacja:	Pomiany nr 5, dz. nr ew. 109/1, 63-620 Trzcinica				Rysunek n
Inwestor:	Gmina Trzcinica, ul. Jana Pawła II 47, 63-620 Trzcinica				Branta:
Data:	Funkcja:	Imię i Nazwisko:	Nr uprawnień:	Podpis:	ARCHIT
01. 2010r.	projektant	mgr inż. arch. R. Maciejewski	WP-04/007/19/19/2009		
Strona nr:					

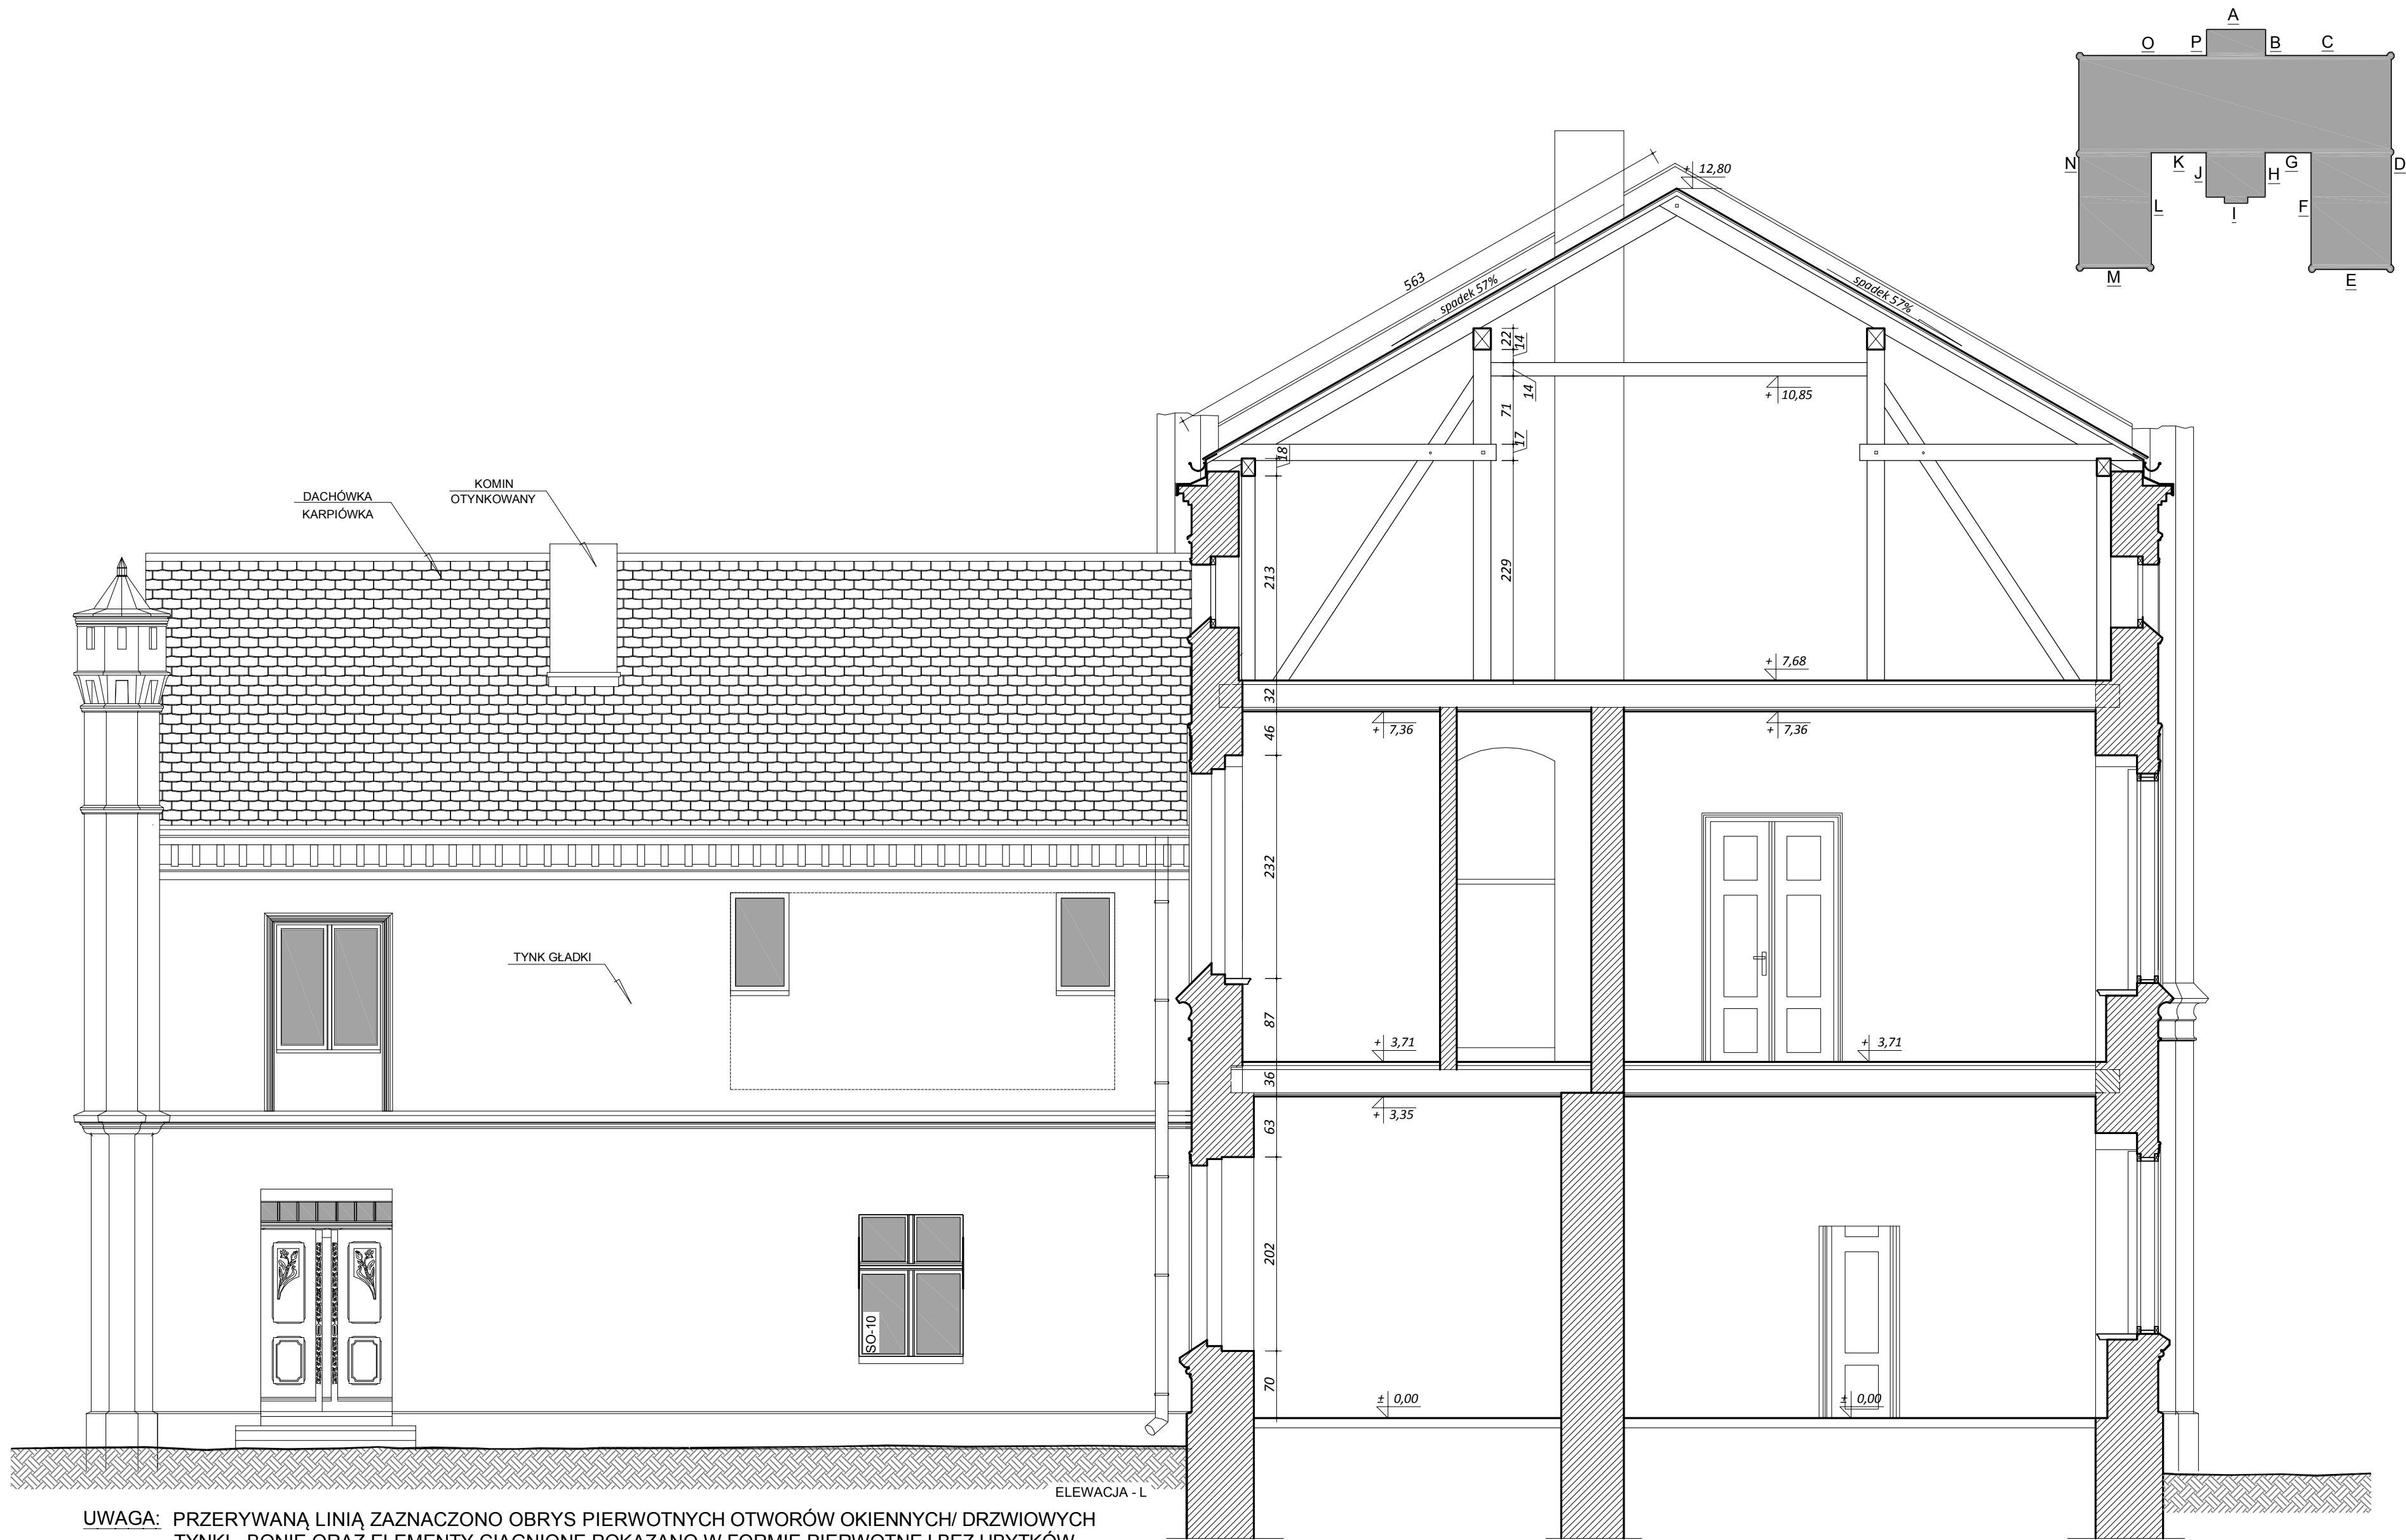


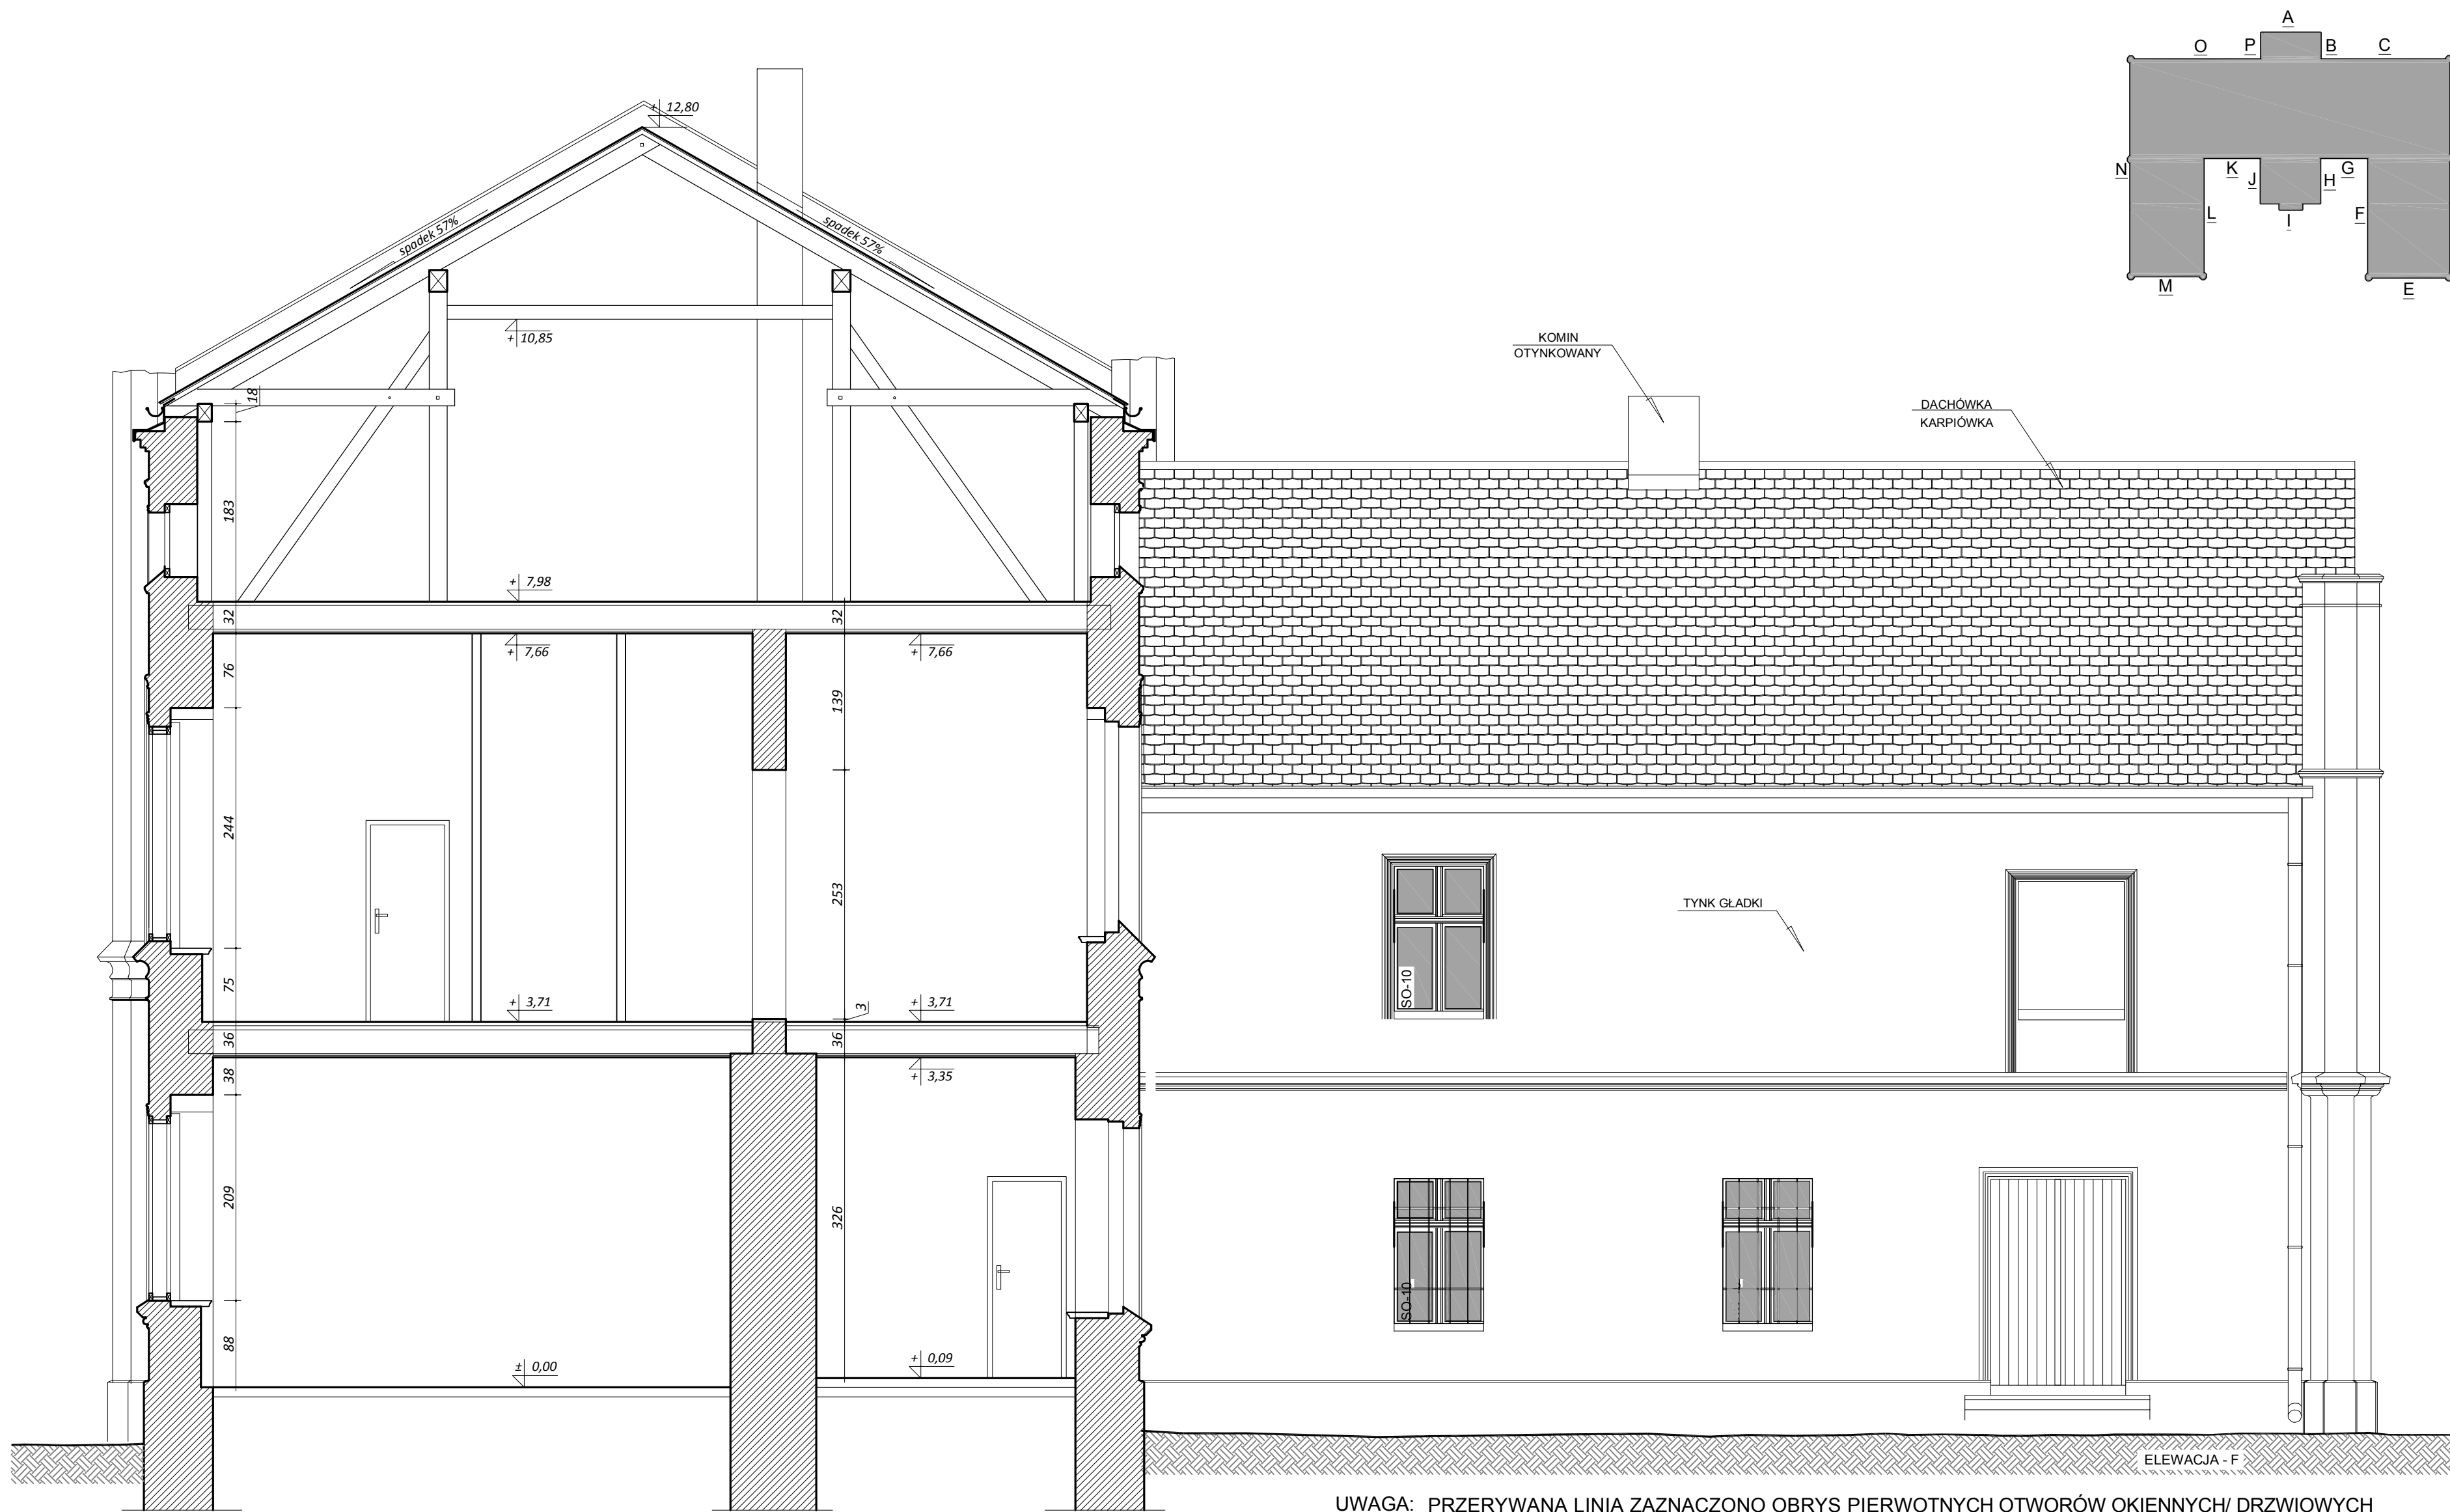


UWAGA: PRZERYWANĄ LINIĄ ZAZNACZONO OBRYŚ PIERWOTNYCH OTWORÓW OKIENNYCH/ DRZWIOWYCH  
TYNKI , BONIE ORAZ ELEMENTY CIĄGNIONE POKAZANO W FORMIE PIERWOTNEJ BEZ UBYTKÓW.

ELEWACJA WEWNĘTRZNA PÓŁNOCNA  
SKALA 1:50


PRZEKRÓJ D-D

EREM pracownia projektowa radoślaw maciejewski					
ul. Pogodna 6/24, 63-600 Kępno, tel. 501 896 393 e-mail: erempracownia@wp.pl					
Nazwa rys.	Elewacja wewnętrzna północna- fagment L, przekrój				Skala: 1:50
Temat oprac.	INWENTARYZACJA BUDUNKU PAŁACOWEGO				
Lokalizacja:	Pomieszczenie nr 5, dz. nr ew. 109/1, 63-620 Trzcinica				Rysunek: 1
Inwestor:	Gmina Trzcinica, ul. Jana Pawła II 47, 63-620 Trzcinica				
Data:	Funkcja:	Imię i Nazwisko:	Nr uprawnień:	Podpis:	Branża: ARCHIT.
01. 2010r.	projektant	mgr inż. arch. R. Maciejewski	WP-04/000/19/2009		
					Strona nr




PRZEKRÓJ E-E


ELEWACJA WEWNĘTRZNA POŁUDNIOWA  
SKALA 1:50

EREM pracownia projektowa <b>radosław maciejewski</b>					
ul. Pogodna 6/24, 63-600 Kępno, tel. 501 896 393 e-mail: erempracownia@wp.pl					
Nazwa rys.	Elewacja wewn. południowa- fragment F, przekrój E-				Skala: 1:50
Temat oprac.	INWENTARYZACJA BUDUNKU PAŁACOWEGO				
Lokalizacja:	Pomieszczenie nr 5, dz. nr ew. 109/1, 63-620 Trzcinica				Rysunek: 1
Inwestor:	Gmina Trzcinica, ul. Jana Pawła II 47, 63-620 Trzcinica				
Data:	Funkcja:	Imię i Nazwisko:	Nr uprawnień:	Podpis:	Branża: ARCHIT.
01. 2010r.	projektant	mgr inż. arch. R. Maciejewski	WP-CA/000/19/2009		
Strona nr					



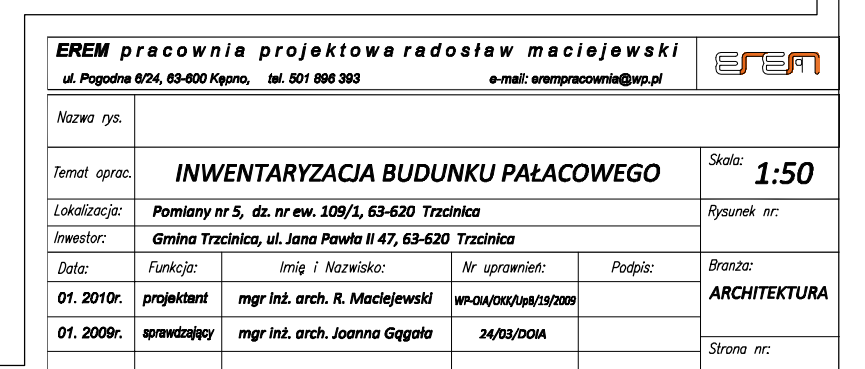



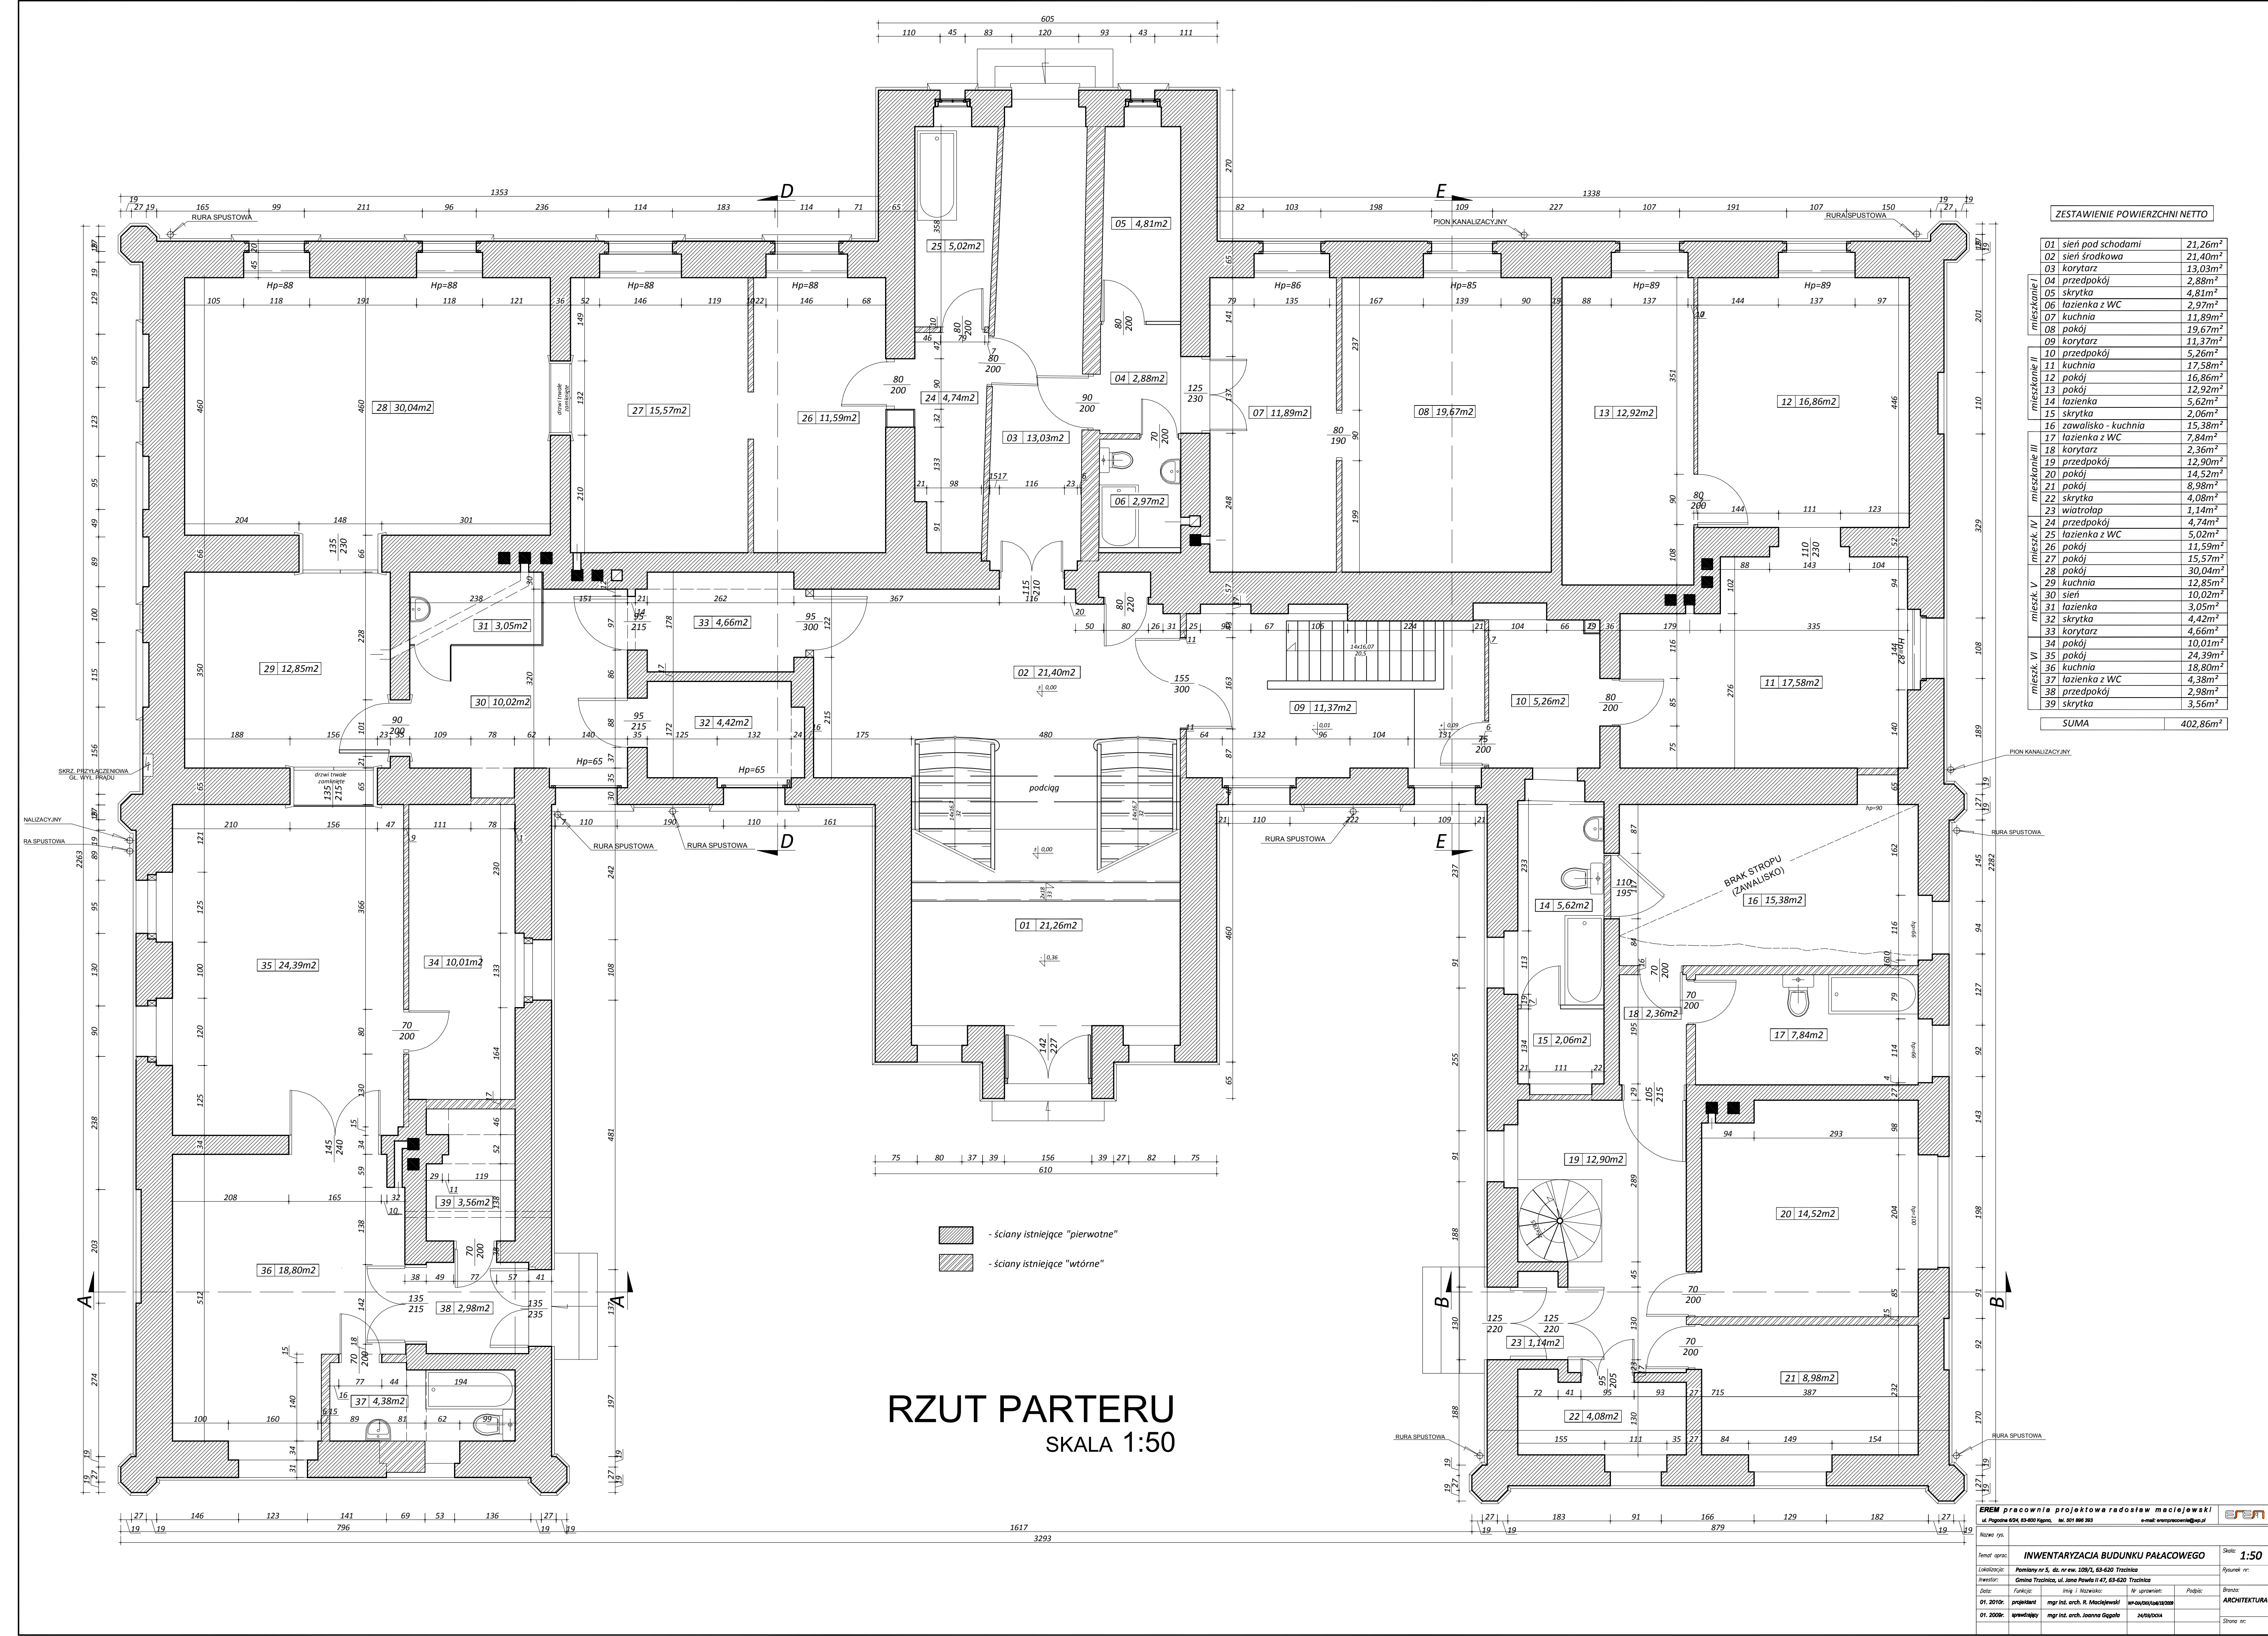


ZESTAWIENIE POWIERZCHNI NETTO

01	sień pod schodami	21,26m²
02	sień środkowa	21,40m²
03	korytarz	13,03m²
04	przedpokój	2,88m²
05	skrytka	4,81m²
06	łazienka z WC	2,97m²
07	kuchnia	11,89m²
08	korytarz	19,67m²
09	przedpokój	5,26m²
10	kuchnia	17,58m²
11	łazienka	16,86m²
12	przedpokój	12,92m²
13	łazienka	16,86m²
14	przedpokój	5,62m²
15	skrytka	2,06m²
16	zawalisko - kuchnia	7,84m²
17	łazienka z WC	2,36m²
18	korytarz	2,36m²
19	przedpokój	12,90m²
20	łazienka	14,52m²
21	skrytka	8,98m²
22	łazienka	4,08m²
23	łazienka	1,14m²
24	przedpokój	4,74m²
25	łazienka z WC	5,02m²
26	łazienka	11,59m²
27	łazienka	15,57m²
28	łazienka	30,04m²
29	łazienka	12,85m²
30	łazienka	10,02m²
31	łazienka	3,05m²
32	łazienka	4,42m²
33	łazienka	4,66m²
34	łazienka	10,01m²
35	łazienka	24,39m²
36	łazienka	18,80m²
37	łazienka	4,38m²
38	łazienka	2,98m²
39	łazienka	3,56m²
SUMA		402,86m²

RZUT PARTERU  
SKALA 1:50



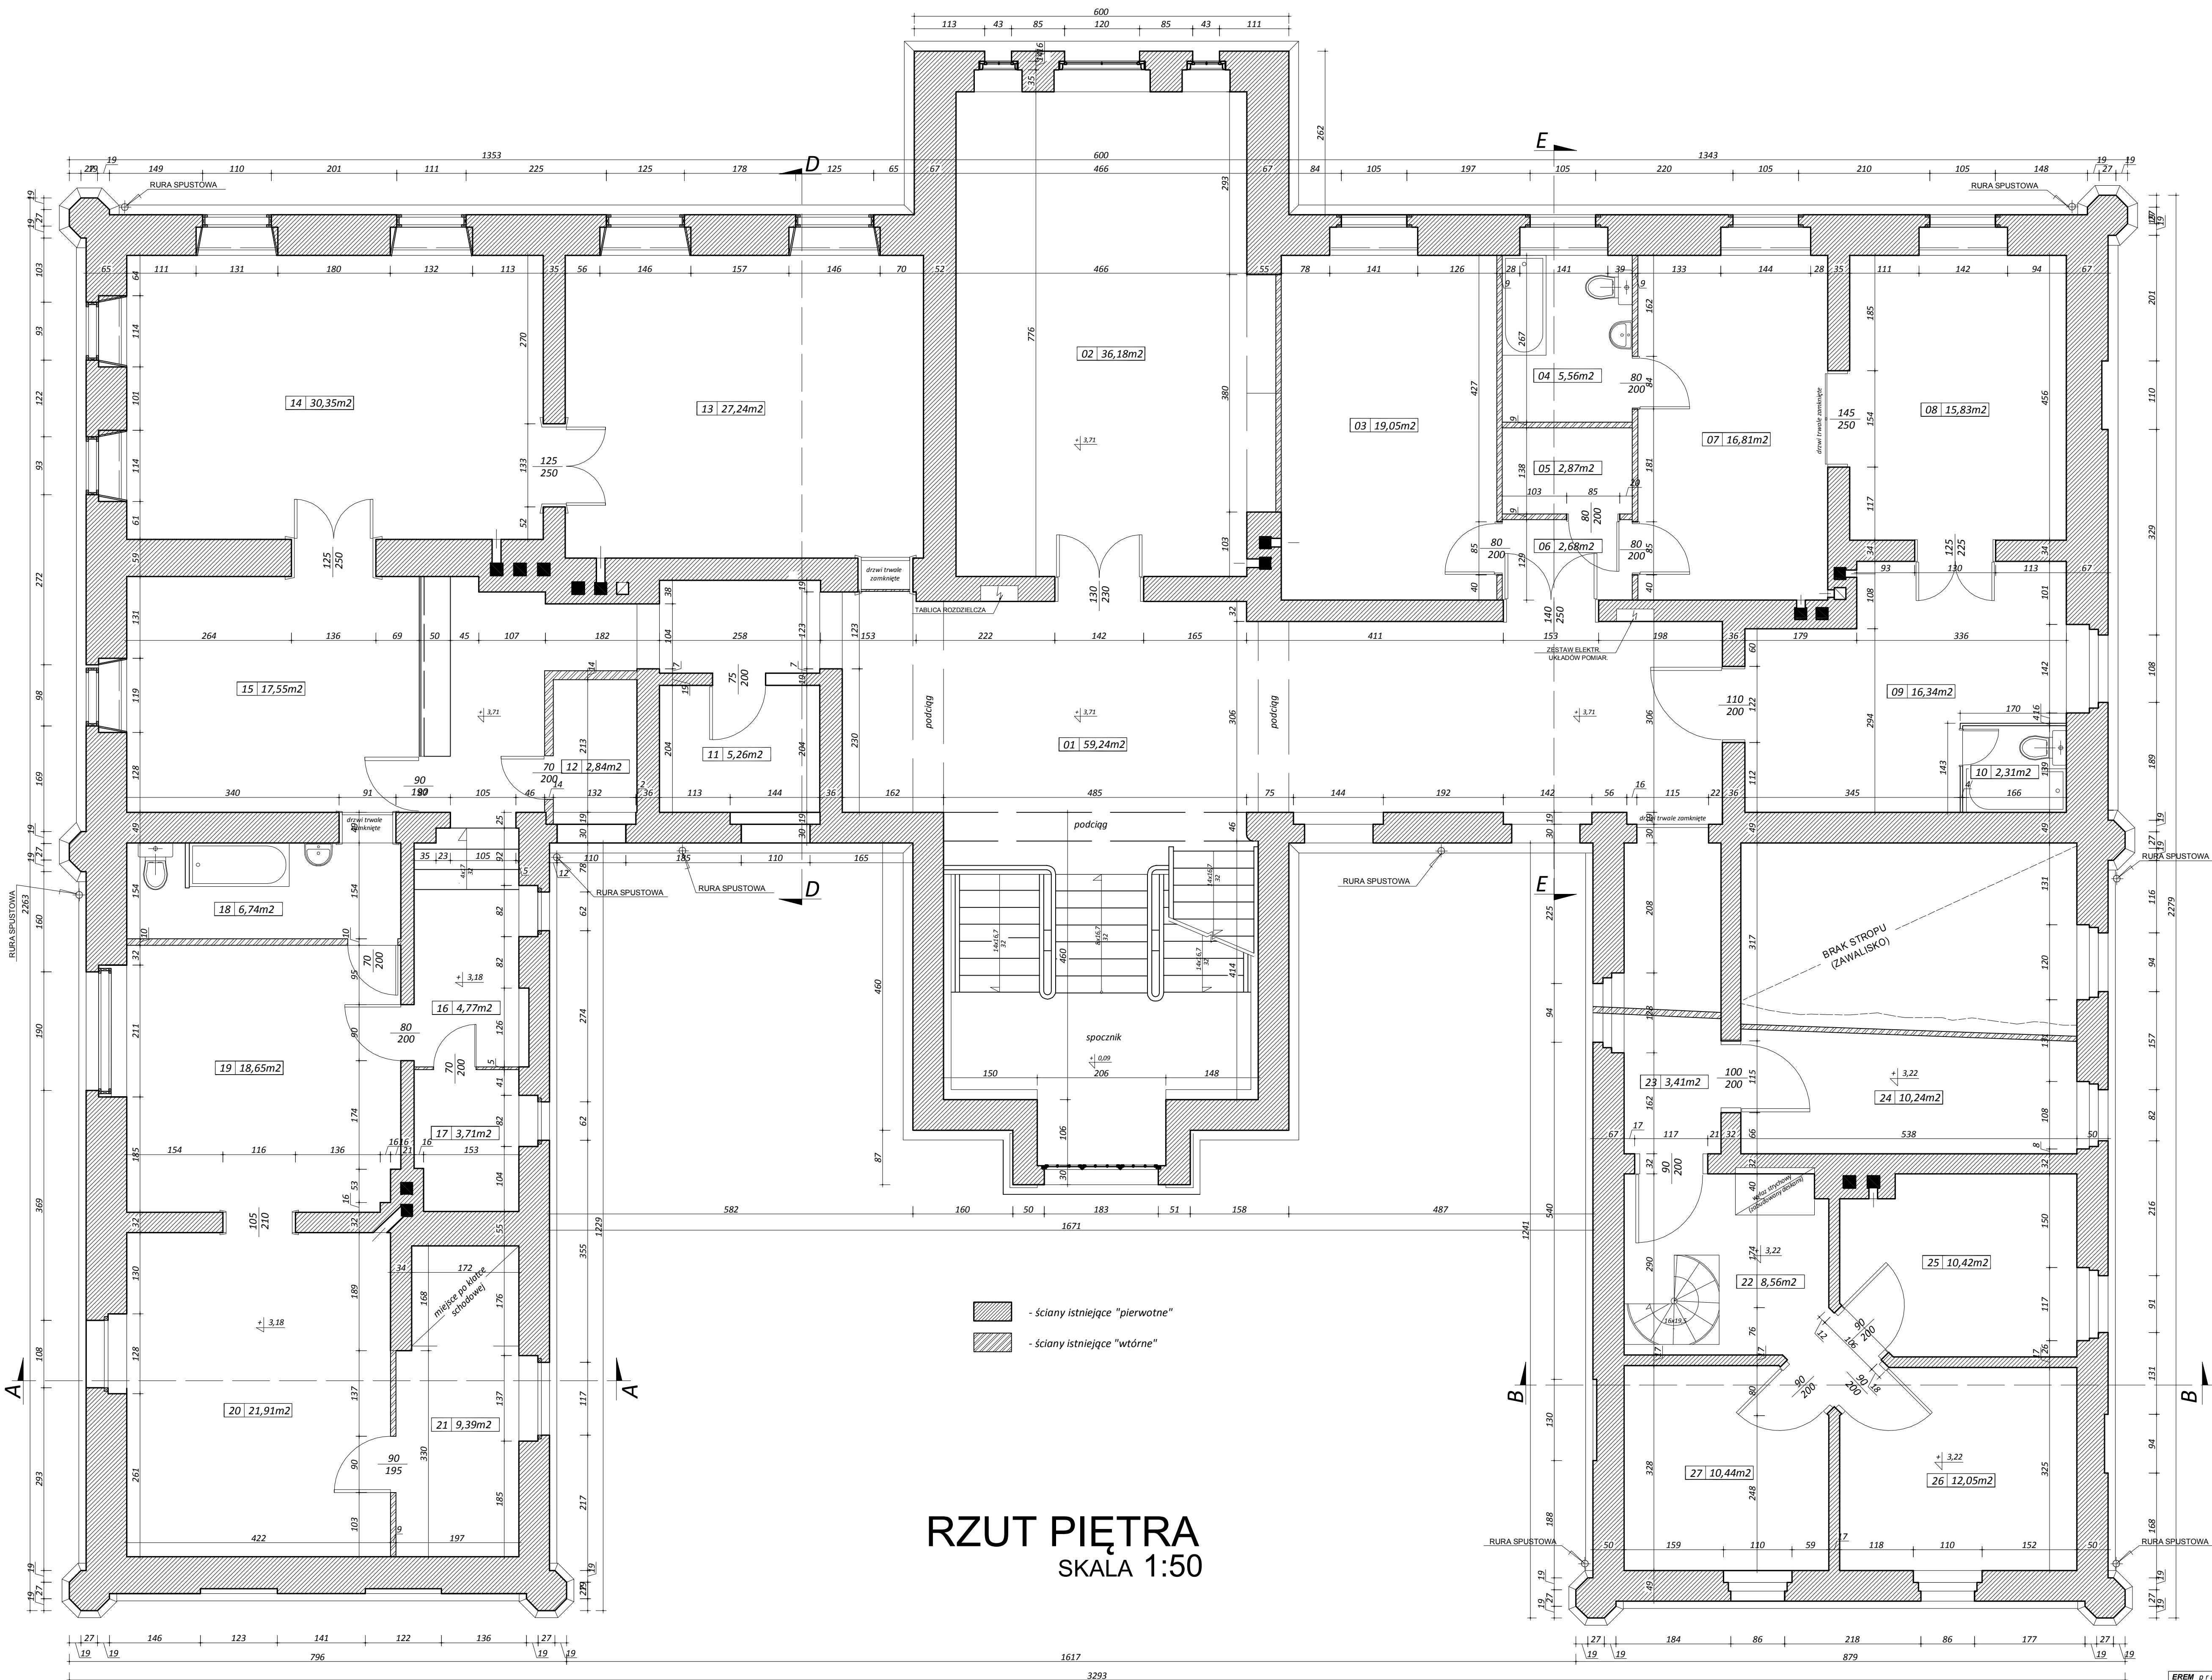

ZESTAWIENIE POWIERZCHNI NETTO

01	korytarz	59,24m <sup>2</sup>
02	pokój	36,18m <sup>2</sup>
03	pokój	19,05m <sup>2</sup>
04	łazienka z WC	5,56m <sup>2</sup>
05	skrytka	2,87m <sup>2</sup>
06	przedpokój	2,68m <sup>2</sup>
07	kuchnia	16,81m <sup>2</sup>
08	pokój	15,83m <sup>2</sup>
09	kuchnia	16,34m <sup>2</sup>
10	łazienka z WC	2,31m <sup>2</sup>
11	skrytka	5,26m <sup>2</sup>
12	łazienka z WC	2,84m <sup>2</sup>
13	pokój	27,24m <sup>2</sup>
14	pokój	30,35m <sup>2</sup>
15	kuchnia	17,55m <sup>2</sup>
16	korytarz	4,77m <sup>2</sup>
17	skrytka	3,71m <sup>2</sup>
18	łazienka z WC	6,74m <sup>2</sup>
19	kuchnia	18,65m <sup>2</sup>
20	pokój	21,91m <sup>2</sup>
21	pokój	9,39m <sup>2</sup>
22	korytarz	8,56m <sup>2</sup>
23	korytarz - fragment	3,41m <sup>2</sup>
24	umywalnia, toalety - frag.	10,24m <sup>2</sup>
25	kuchnia	10,42m <sup>2</sup>
26	pokój	12,05m <sup>2</sup>
27	pokój	10,44m <sup>2</sup>

SUMA 336,40m<sup>2</sup>

RZUT PIĘTRA  
SKALA 1:50


- ściany istniejące "pierwotne"
- ściany istniejące "wstępne"

EREM pracownia projektowa radostaw maciejewski		e-mail: erempracownia@wp.pl	
ul. Pogonia 6/24, 63-400 Kępno, tel. 501 886 392		EREM	
Nazwa rys.	Temat oprac.		Skala:
INWENTARYZACJA BUDUNKU PAŁACOWEGO		1:50	
Lokalizacja: Pomorski nr 5, do nr ew. 109/7, 63-620 Trzcinica		Rysunek nr:	
Inwestor: Gmina Trzcinica, ul. Jana Pawła II 47, 63-620 Trzcinica		Branża:	
Data: 01.2010r.		ARCHITEKTURA	
Projektant: mgr inż. arch. R. Maciejewski		Strona nr:	








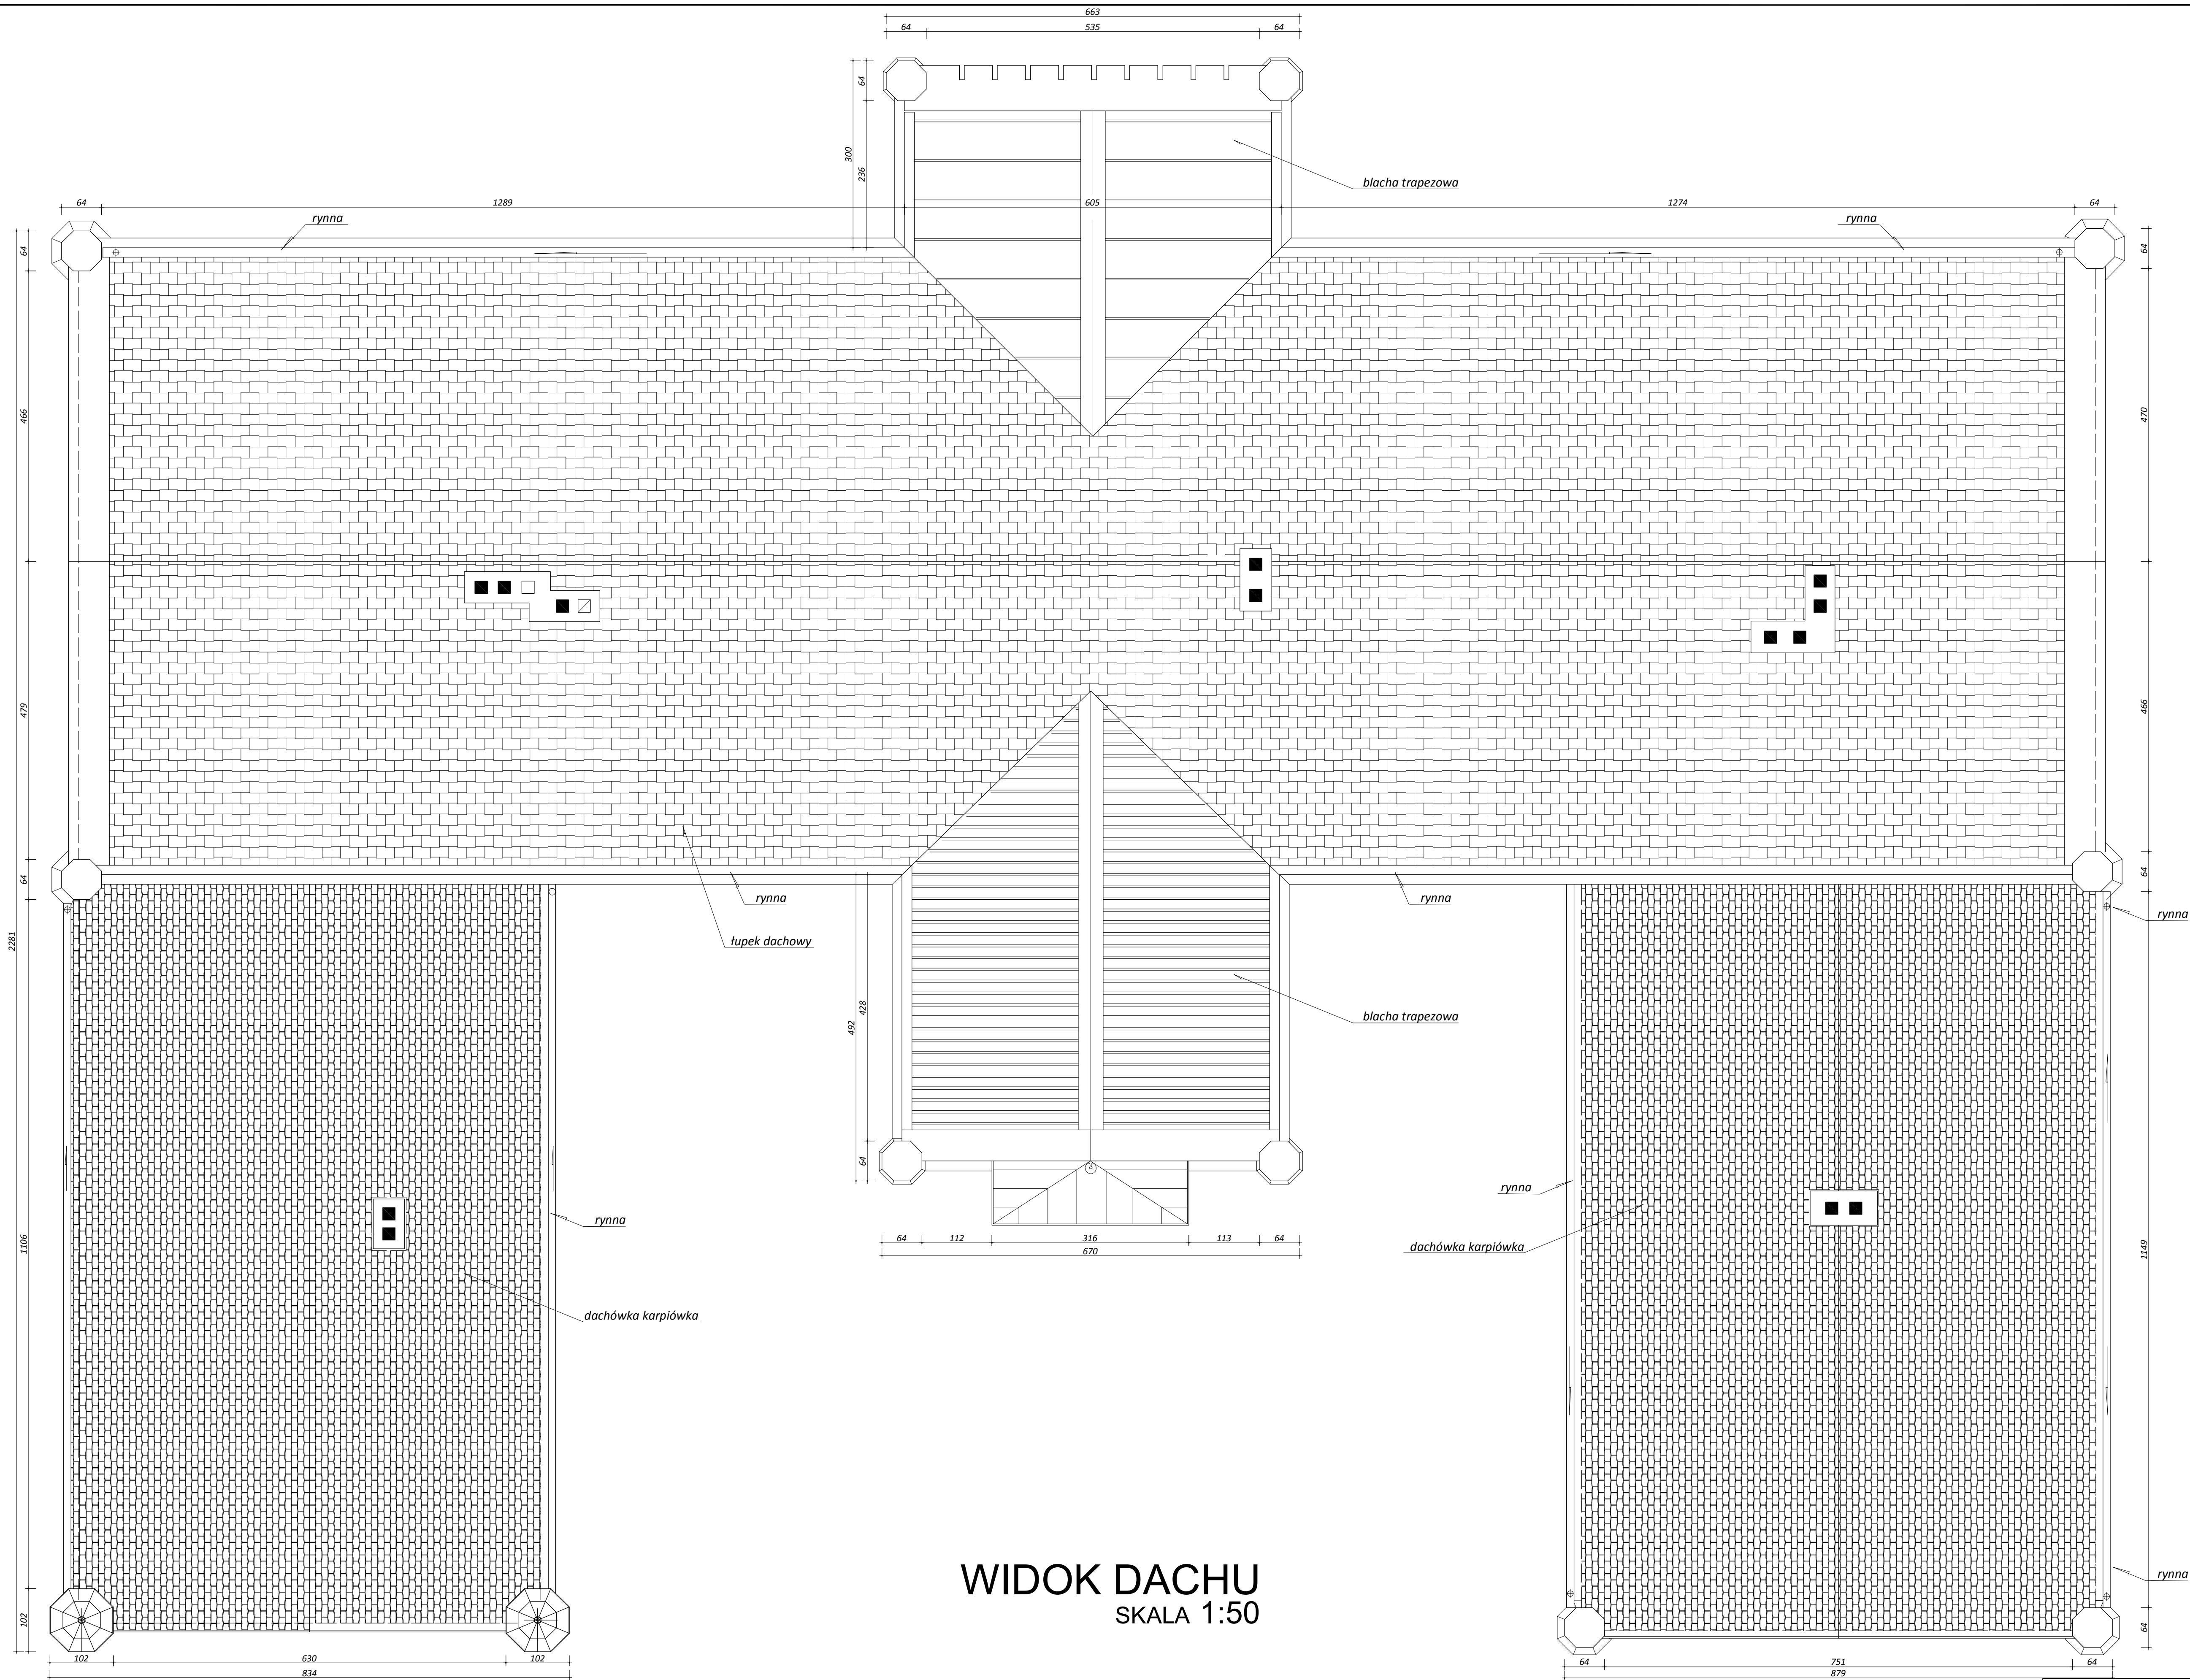

WIDOK DACHU  
SKALA 1:50

EREM pracownia projektowa radostaw maciejewski				EREM	
ul. Pogonia 62/4, 63-400 Kępno, tel. 501 890 393				e-mail: erempracownia@wp.pl	
Nazwa rys.					
Temat oprac.	INWENTARYZACJA BUDUNKU PALACOWEGO				Skala: 1:50
Lokalizacja:	Pomieszczenie nr 5, ul. nr ew. 108/L, 63-400 Trzcinica				Rysunek nr:
Wzrost:	Gmina Trzcinica, ul. Jana Pawła II 47, 63-400 Trzcinica				
Data:	Funkcja:	Imię / Nazwisko:	Wzrost:	Podpis:	Brano:
01. 2010r.	projektant	mgr inż. arch. R. Maciejewski	wpisany w KRS 0000000000		ARCHITEKTURA
01. 2009r.	opracowanie	mgr inż. arch. Joanna Gągała	24/03/2009		Strona nr:

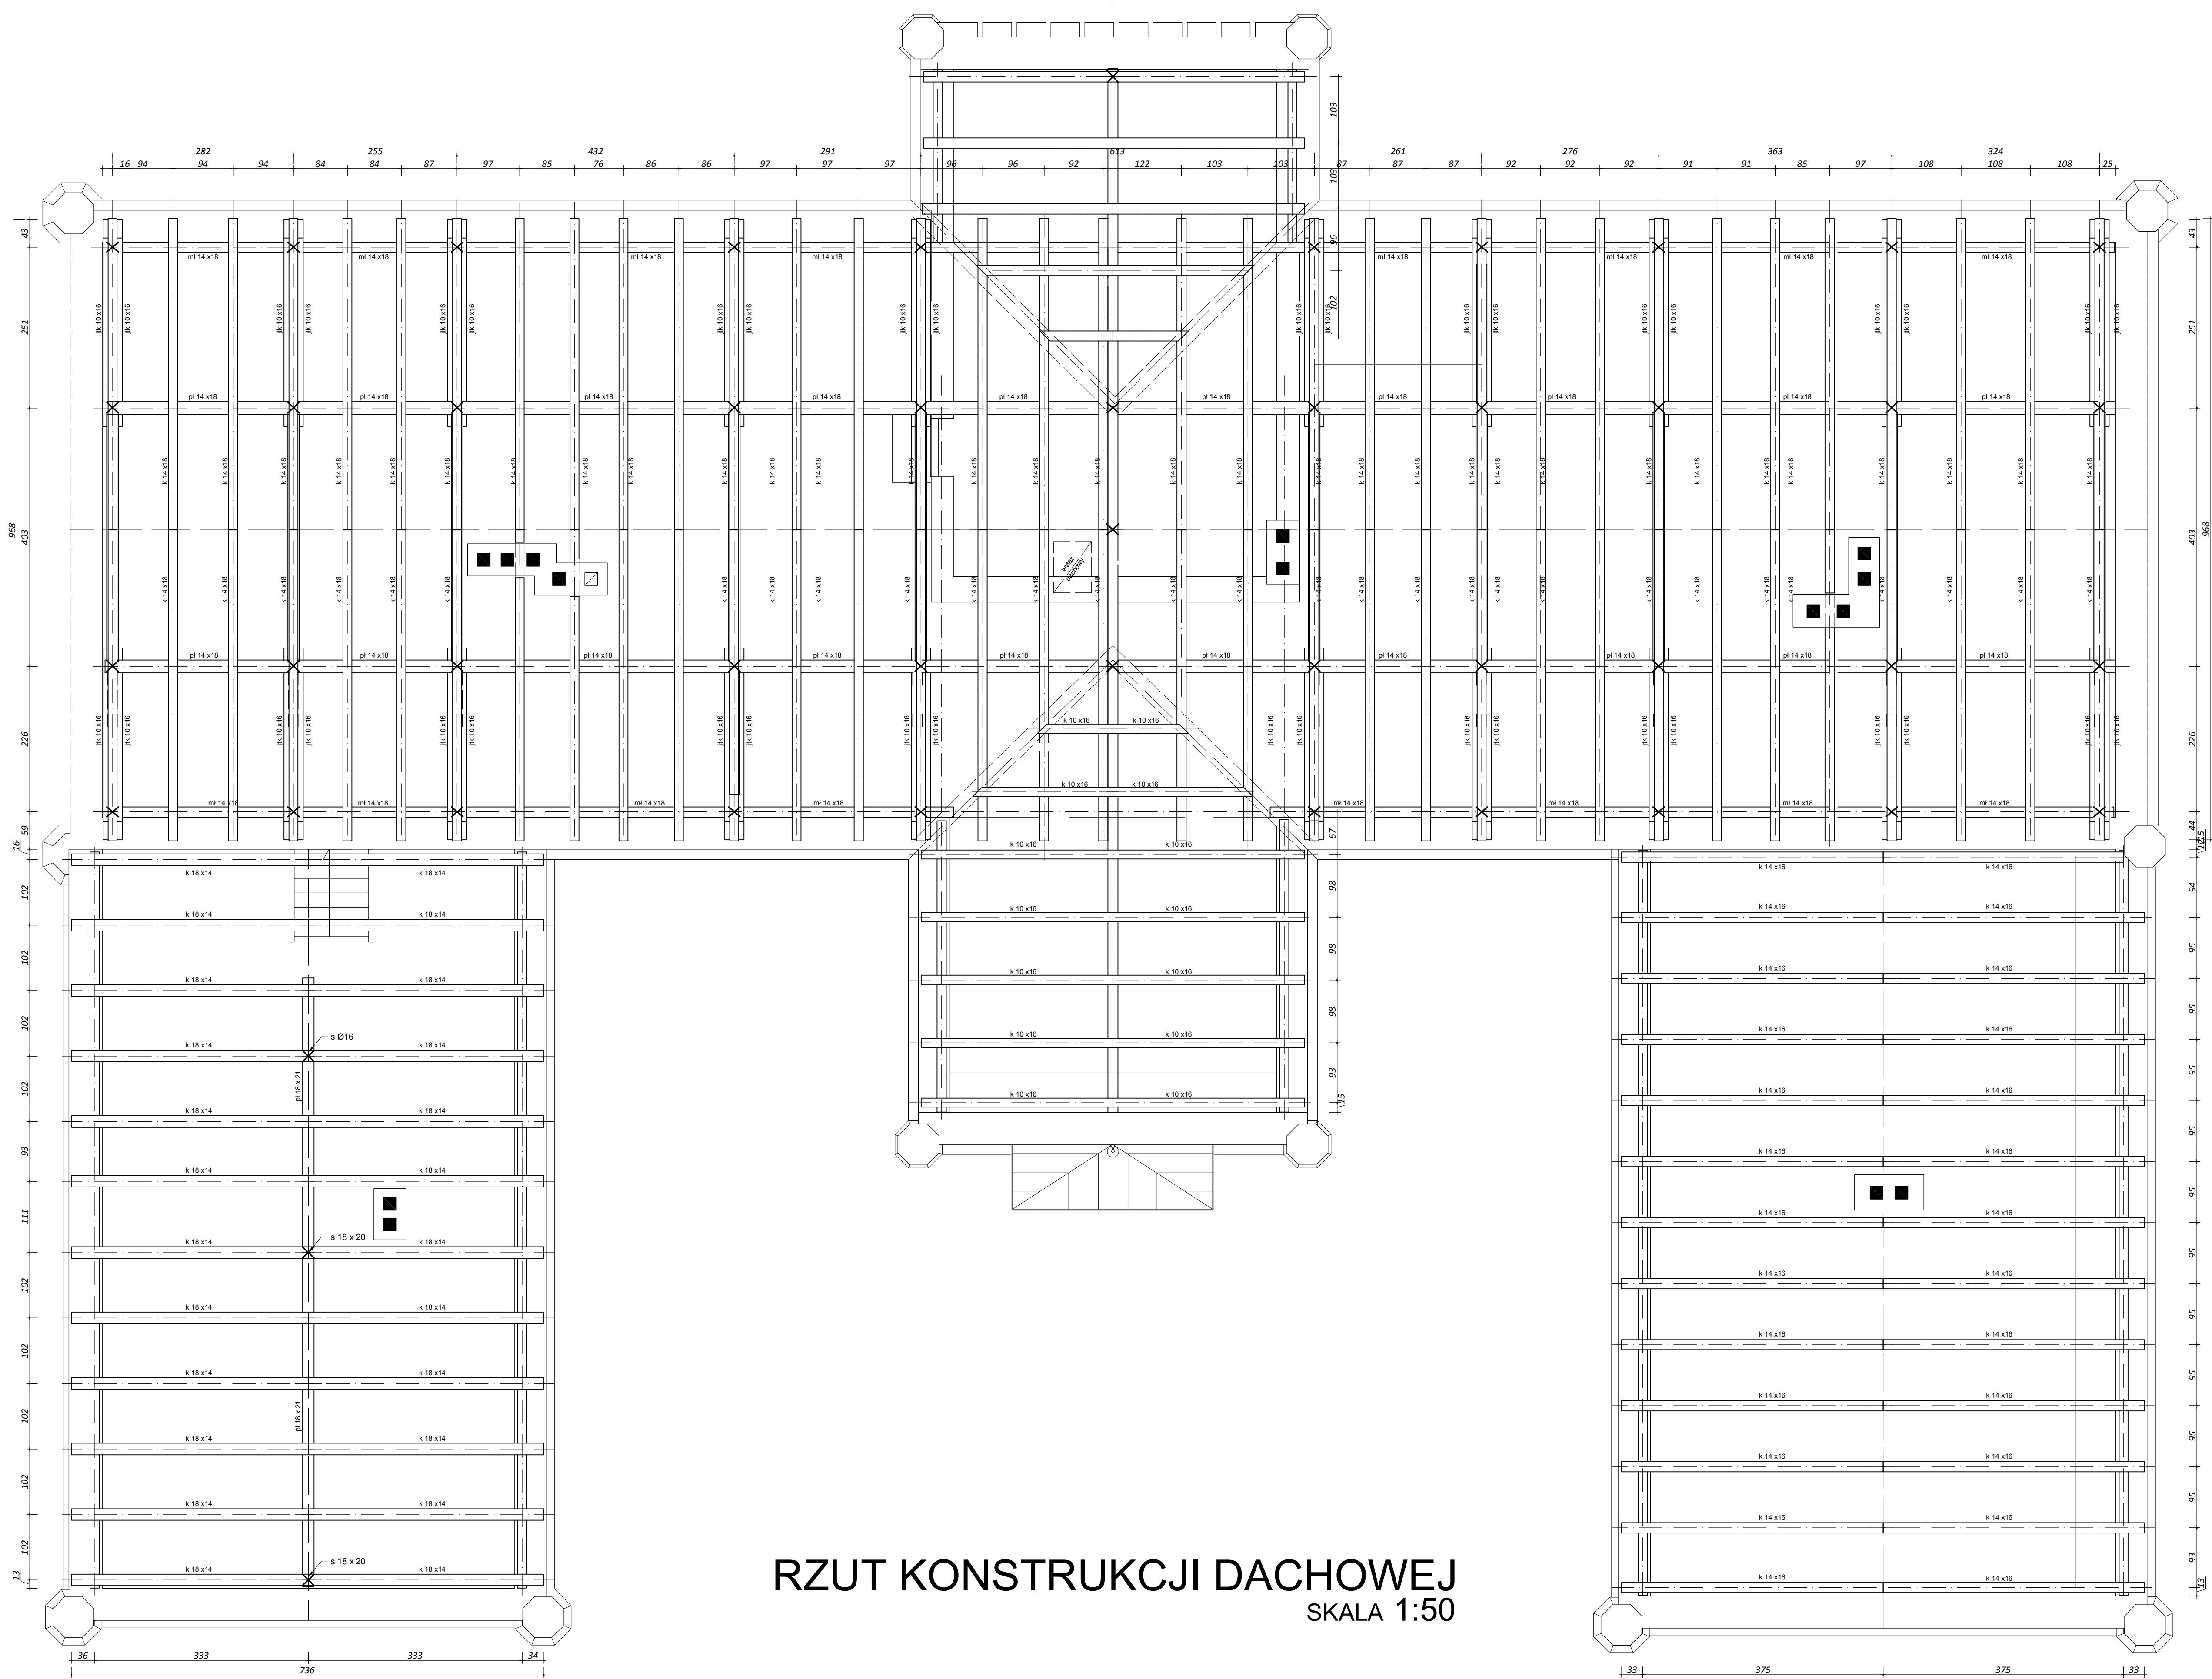

RZUT KONSTRUKCJI DACHOWEJ  
SKALA 1:50