




# MIEJSKOWY PLAN ZAGOSPODAROWANIA PRZESTRZENNEGO WSCHODNIEJ CZĘŚCI WSI TRZCINICA DLA OBSZARU POŁOŻONEGO W PÓLNOCNIEJ CZĘŚCI WSI

- RYSUNEK ZMIANY PLANU -  
PROJEKT

ZAŁĄCZNIK NR 1  
DO UCHWAŁY NR XL/235/09  
RADY GMINY TRZCINICA  
Z DNIA 30 GRUDNIA 2009 R.

SKALA 1:2000  
POMNIJSZENIE

STAROSTWO POWIATOWE  
WŁÓCZBORK  
KRAJOWA AGENCJA WYKONAWCZA  
URZĄDZENIE WŁÓCZBORK  
UL. GOSPODARSTWA 10  
52-100 WŁÓCZBORK  
TEL. 71 73 51 000  
FAX 71 73 51 001  
WWW.KRAJOWAAGENCJA.WYKONAWCZA.PL

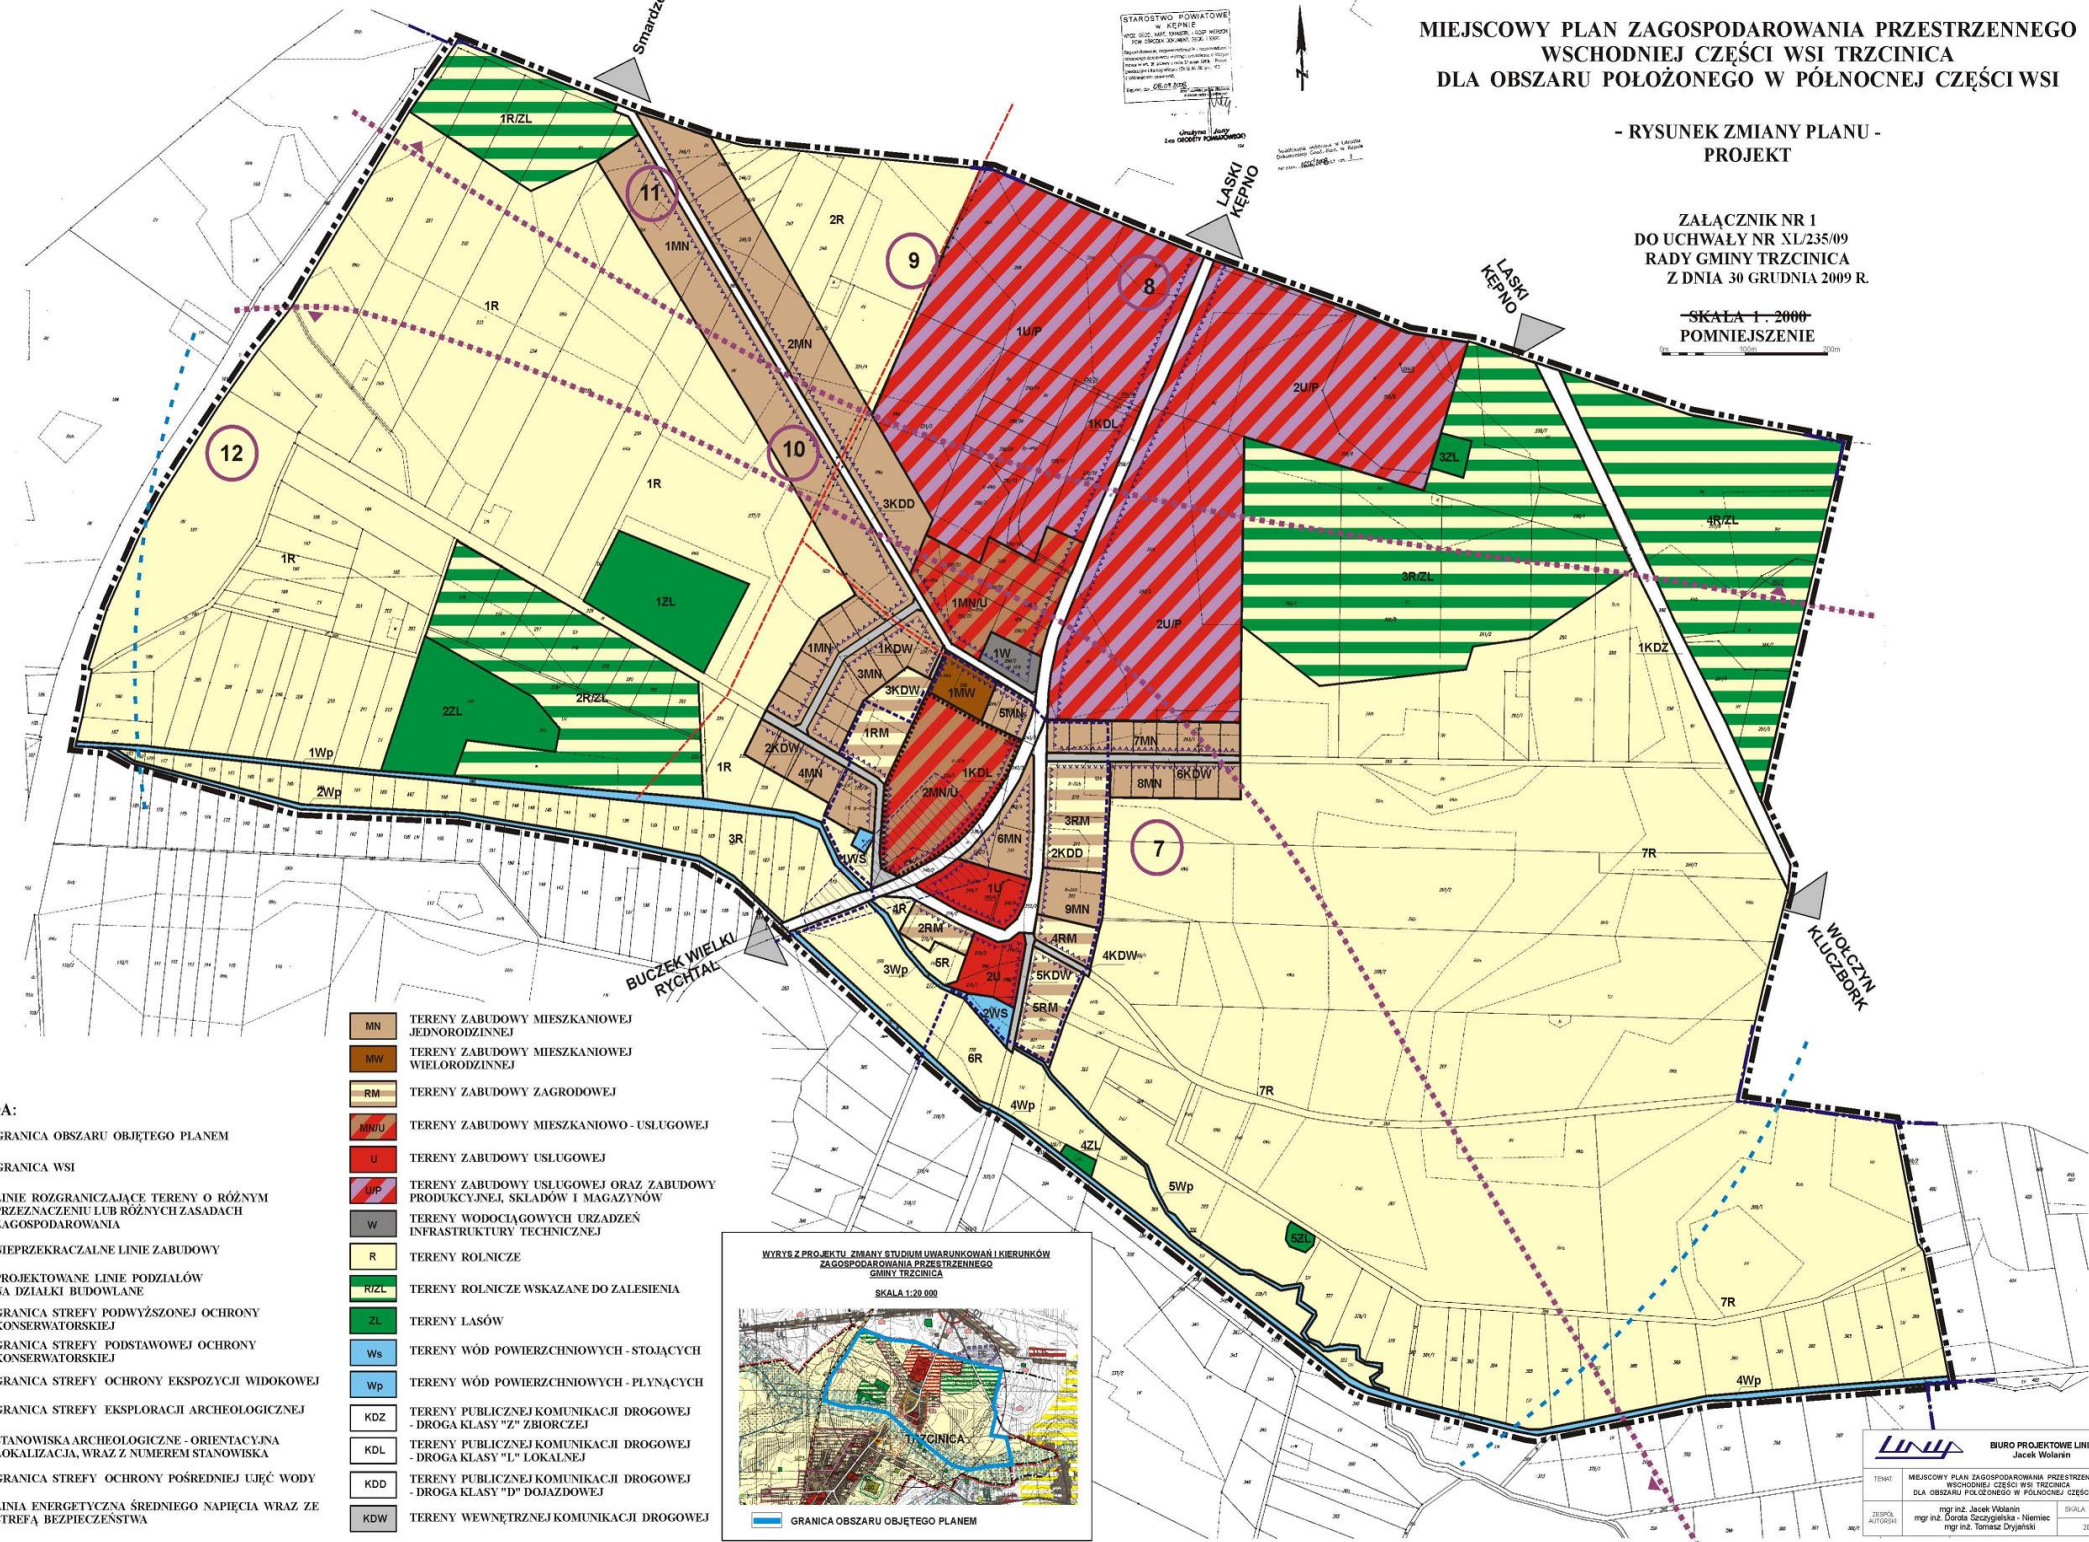

- LEGENDA:**
- GRANICA OBSZARU OBJĘTEGO PLANEM
  - GRANICA WSI
  - LINIE ROZGRANICZAJĄCE TERENY O RÓŻNYM PRZEZNACZENIU LUB RÓŻNYCH ZASADACH ZAGOSPODAROWANIA
  - NIEPRZEKRAČALNE LINIE ZABUDOWY
  - PROJEKTOWANE LINIE PODZIAŁÓW NA DZIAŁKI BUDOWLANE
  - GRANICA STREFY PODWYŻSZONEJ OCHRONY KONSERWATORSKIEJ
  - GRANICA STREFY PODSTAWOWEJ OCHRONY KONSERWATORSKIEJ
  - GRANICA STREFY OCHRONY EKSPOZYCJI WIDOKOWEJ
  - GRANICA STREFY EKSPLOARACJI ARCHEOLOGICZNEJ
  - STANOWISKA ARCHEOLOGICZNE - ORIENTACYJNA LOKALIZACJA, WRĄZ Z NUMEREM STANOWISKA
  - GRANICA STREFY OCHRONY POŚREDNIEJ UJĘĆ WODY
  - LINIA ENERGETYCZNA ŚREDNIEGO NAPIĘCIA WRĄZ ZE STREFĄ BEZPIECZEŃSTWA

- TERENY ZABUDOWY MIESZKANIOWEJ JEDNORODZINNEJ
- TERENY ZABUDOWY MIESZKANIOWEJ WIELORODZINNEJ
- TERENY ZABUDOWY ZAGRODOWEJ
- TERENY ZABUDOWY MIESZKANIOWO- USŁUGOWEJ
- TERENY ZABUDOWY USŁUGOWEJ ORAZ ZABUDOWY PRODUKCYJNEJ, SKŁADÓW I MAGAZYNÓW
- TERENY WODOCIĄGOWYCH URZĄDZEŃ INFRASTRUKTURY TECHNICZNEJ
- TERENY ROLNICZE
- TERENY ROLNICZE WSKAZANE DO ZALESIENIA
- TERENY LASÓW
- TERENY WÓD POWIERZCHNIOWYCH - STOJĄCYCH
- TERENY WÓD POWIERZCHNIOWYCH - PŁYNĄCYCH
- TERENY PUBLICZNEJ KOMUNIKACJI DROGOWEJ - DROGA KLASY "Z" ZBIORCZEJ
- TERENY PUBLICZNEJ KOMUNIKACJI DROGOWEJ - DROGA KLASY "L" LOKALNEJ
- TERENY PUBLICZNEJ KOMUNIKACJI DROGOWEJ - DROGA KLASY "D" DOJAZDOWEJ
- TERENY WEWNĘTRZNEJ KOMUNIKACJI DROGOWEJ



**LINIA** BIURO PROJEKTOWE LINIA  
Jacek Wolanin

TYTUŁ: MIEJSKOWY PLAN ZAGOSPODAROWANIA PRZESTRZENNEGO WSKAZUJĄCY PRZEZNACZENIE I KIERUNKI ZAGOSPODAROWANIA PRZESTRZENNEGO DLA OBSZARU POŁOŻONEGO W PÓLNOCNIEJ CZĘŚCI WSI TRZCINICA

ZESPÓŁ AUTORSKI: mgr inż. Jacek Wolanin  
mgr inż. Dorota Szczygielska - Niemiec  
mgr inż. Tomasz Ojarski

SKALA 1:2000  
3000