



PRZEKROJE NORMALNE


KM 0+000 - 0+130

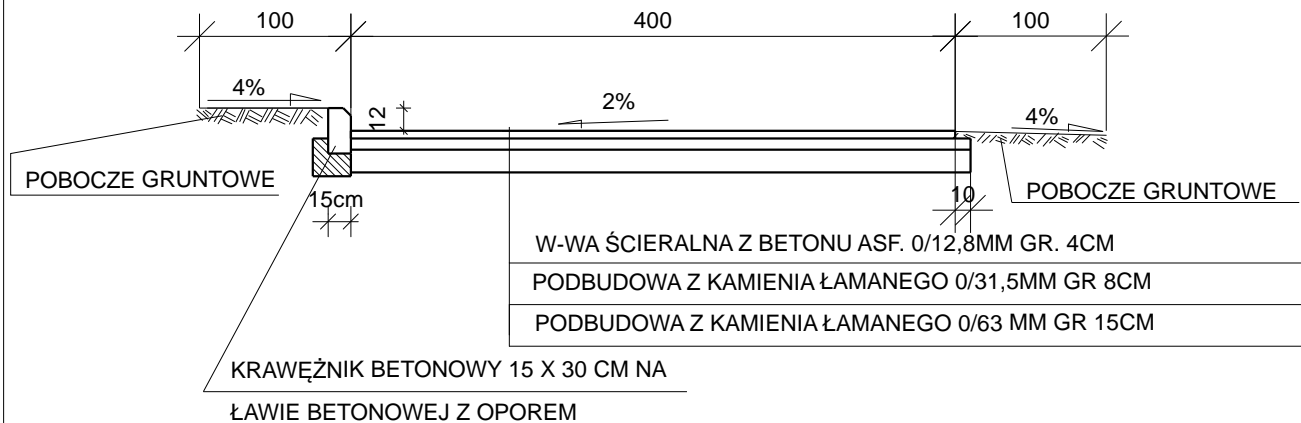

KM 0+130 - 0+220

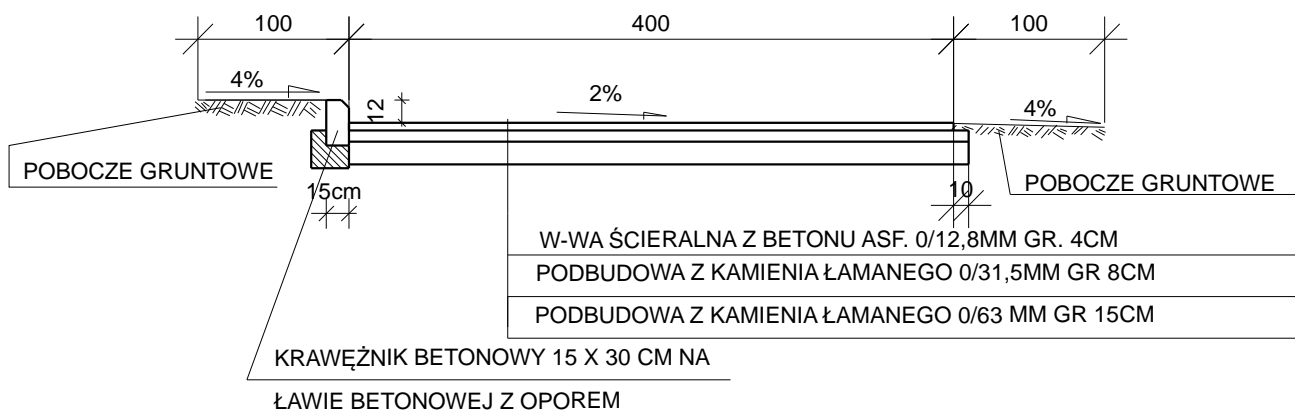

KM 0+220 - 0+350

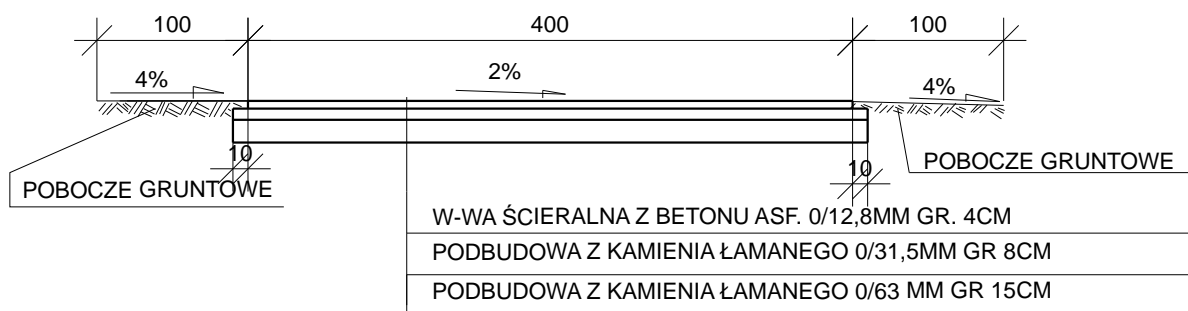

UWAGA!

KRAWĘŻNIK NA ZJAZDACH ZANIŻYĆ
DO WYS. 4CM NAD JEZDNIĘ

Nazwa projektu: **PRZEBUDOWA DROGI GMINNEJ
W M.PIOTRÓWKA**

Faza:

Tytuł: PRZEKROJE NORMALNE

Data: 2012-01-11

Projektował: MAREK KOZIOŁ

Asystent proj:

Sprawdził:

Skala: 1:50

J. miary: cm

Nr rys: 2