
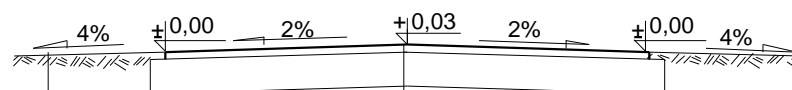


KM 0+500 - 1+600

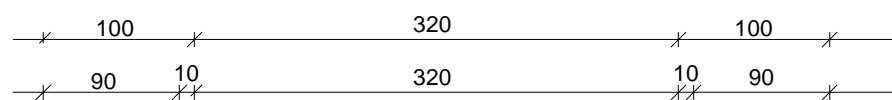

W-WA ŚCIERALNA Z BETONU ASF. 0/12,8MM GR. 4CM

PODBUDOWA Z KAMIENIA ŁAMANEGO 0/31,5MM GR 8CM

PODBUDOWA Z KAMIENIA ŁAMANEGO 0/63 MM GR 15CM

POBOCZE GRUNTOWE

Tytuł: PRZEKRÓJ NORMALNY	
Jm: cm	Skala: 1:50
Wykonał: RYSZARD GUDER	
Sprawdził:	
Data wykonania: 2011-02-10	Opis: PRZEBUDOWA DROGI GMINNEJ W M.IGNACÓWKA DRUGA