



OKNO SO-05


DETALE skala 1:2

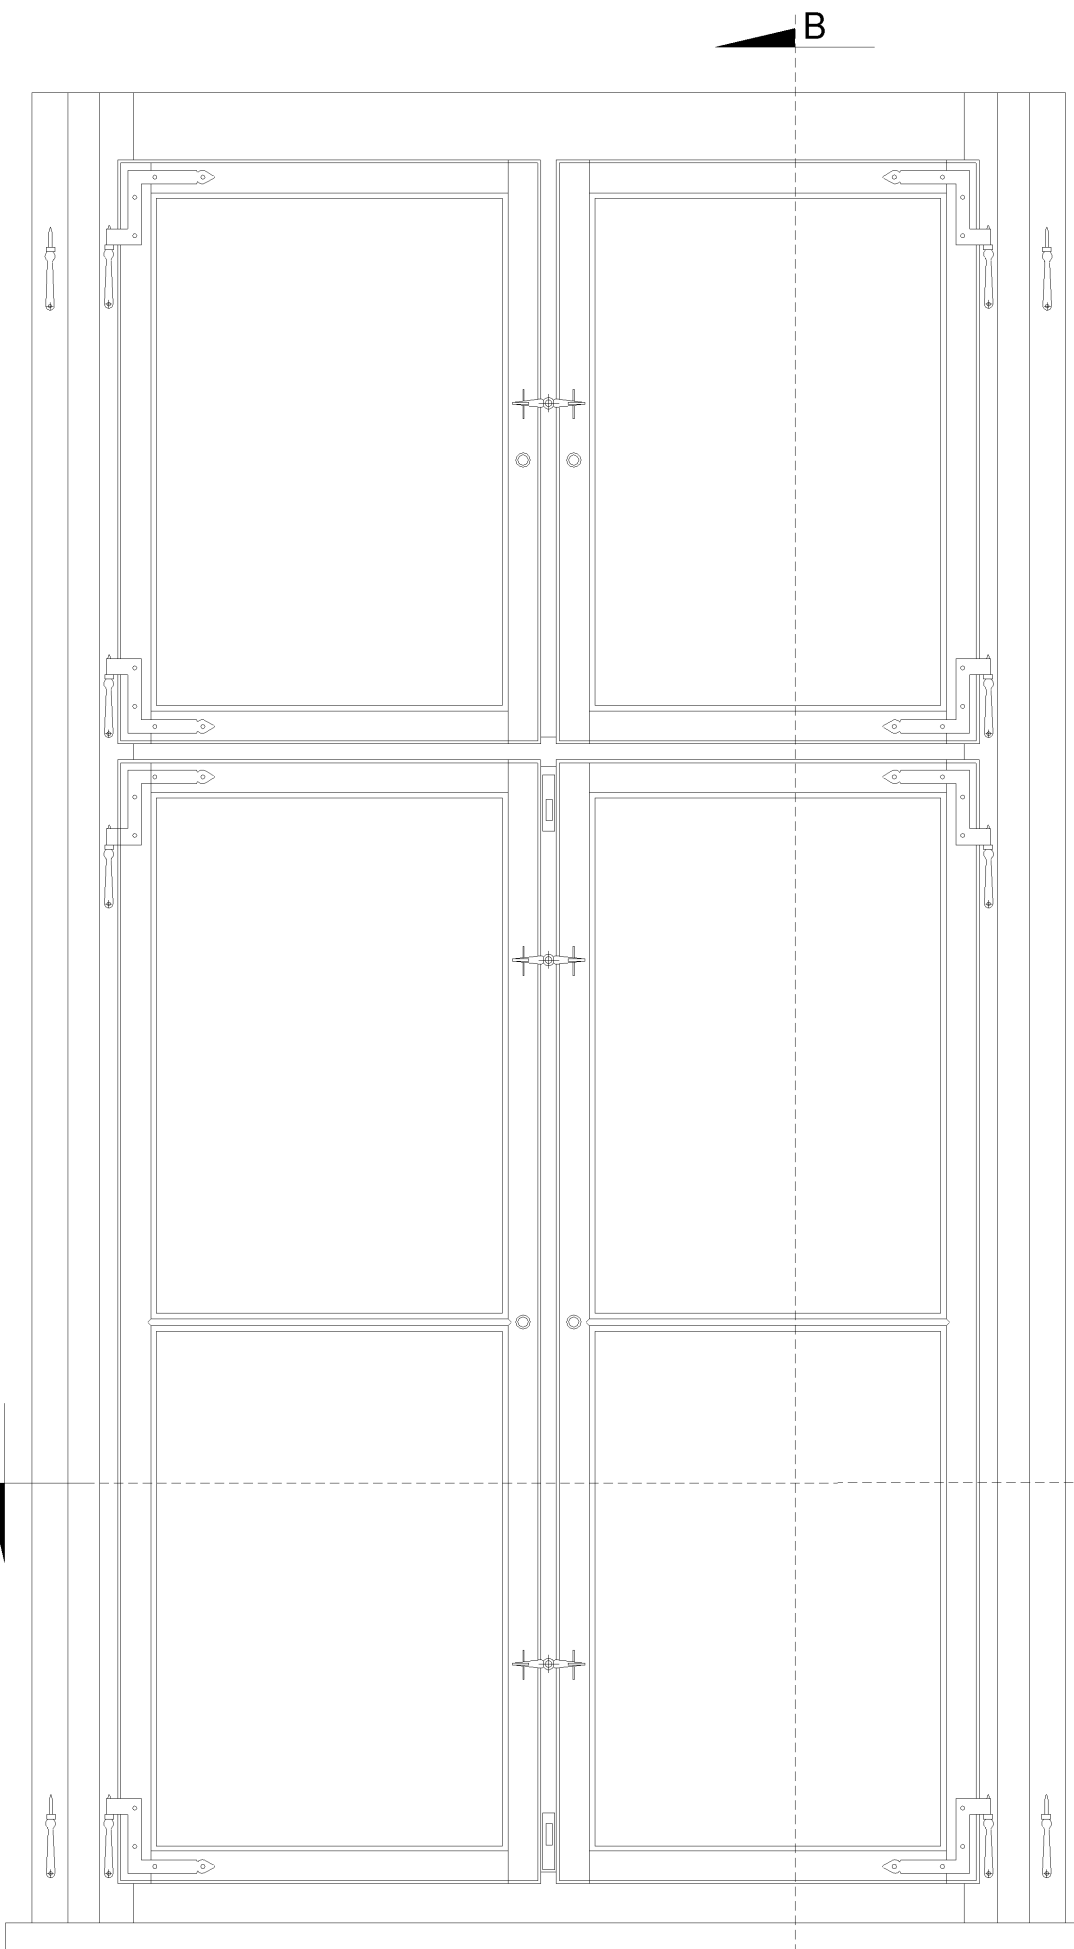

WIDOK OD WEWNĄTRZ

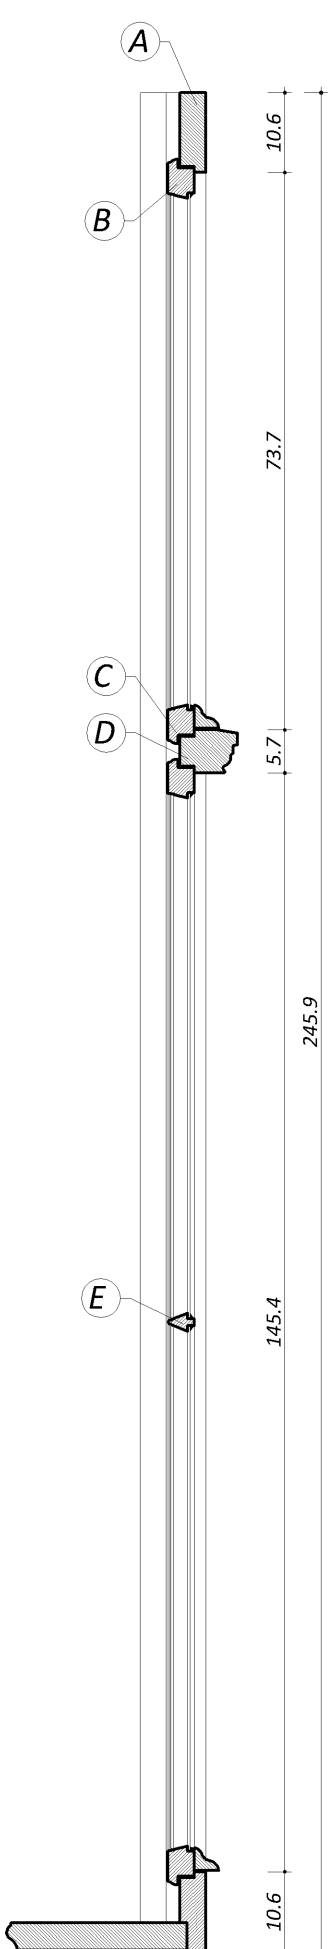

PRZEKRÓJ A-A

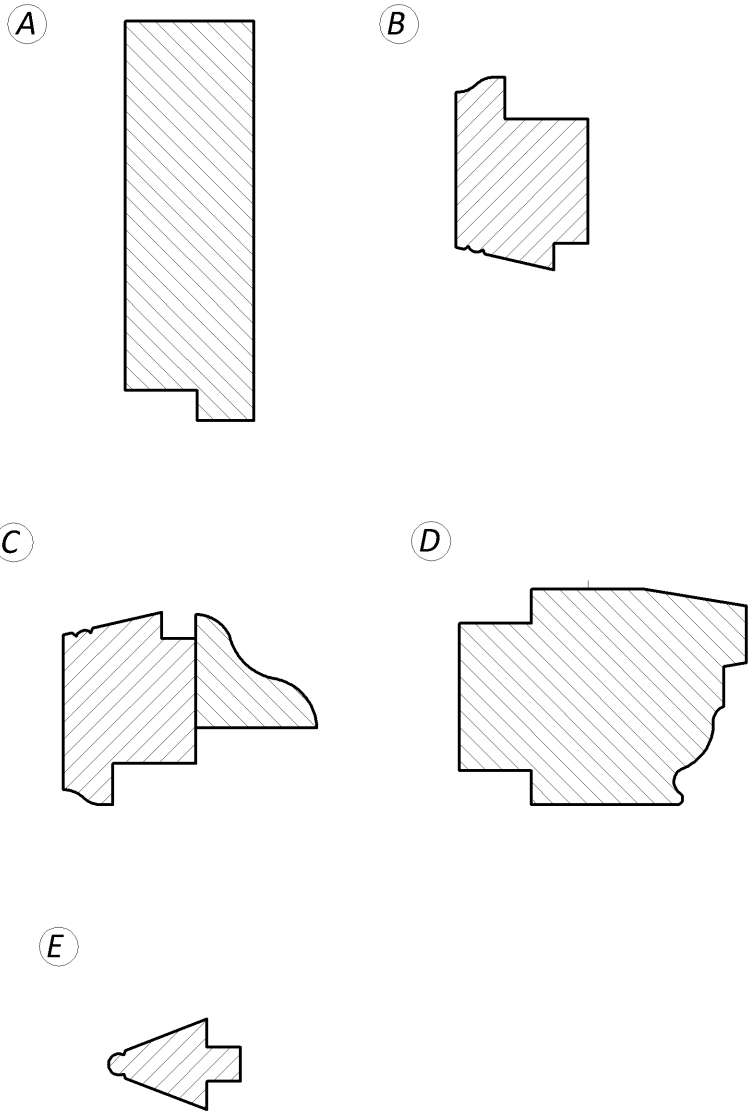

EREM pracownia projektowa radosław maciejewski ul. Pogodna 6/24, 63-600 Kępno, tel. 501 896 393 e-mail: erempracownia@wp.pl				
Nazwa rys.	Okno, detale; trzon zasdnicy - elewacja zachodnia, SO-05			
Temat oprac.	INWENTARYZACJA BUDYNKU PAŁACOWEGO			Skala: 1:10, 1:2
Lokalizacja:	Pomiany nr 5, dz. nr ew. 109/1, 63-620 Trzcinica			Rysunek nr: INs-05
Inwestor:	Gmina Trzcinica, ul. Jana Pawła II 47, 63-620 Trzcinica			Branża: ARCHITEKTURA
Data:	Funkcja:	Imię i Nazwisko:	Nr uprawnień:	Podpis:
01. 2010r.	projektant	mgr inż. arch. R. Maciejewski	WP-01A/OKK/UpB/19/2009	
				Strona nr: