
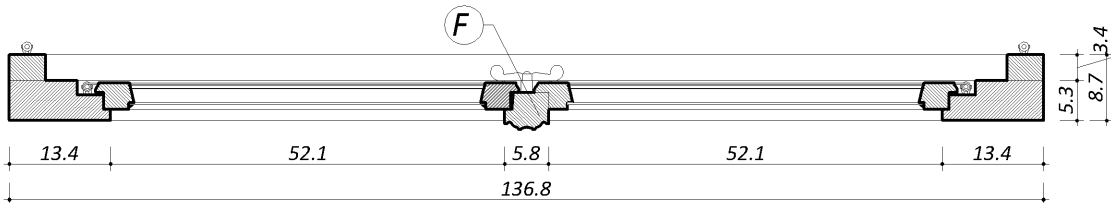



OKNO SO-05

DETAL skala 1:2


F

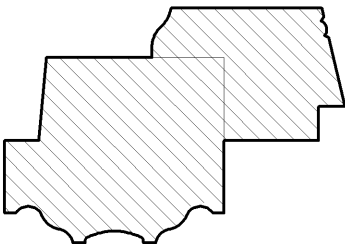

PRZEKRÓJ B-B

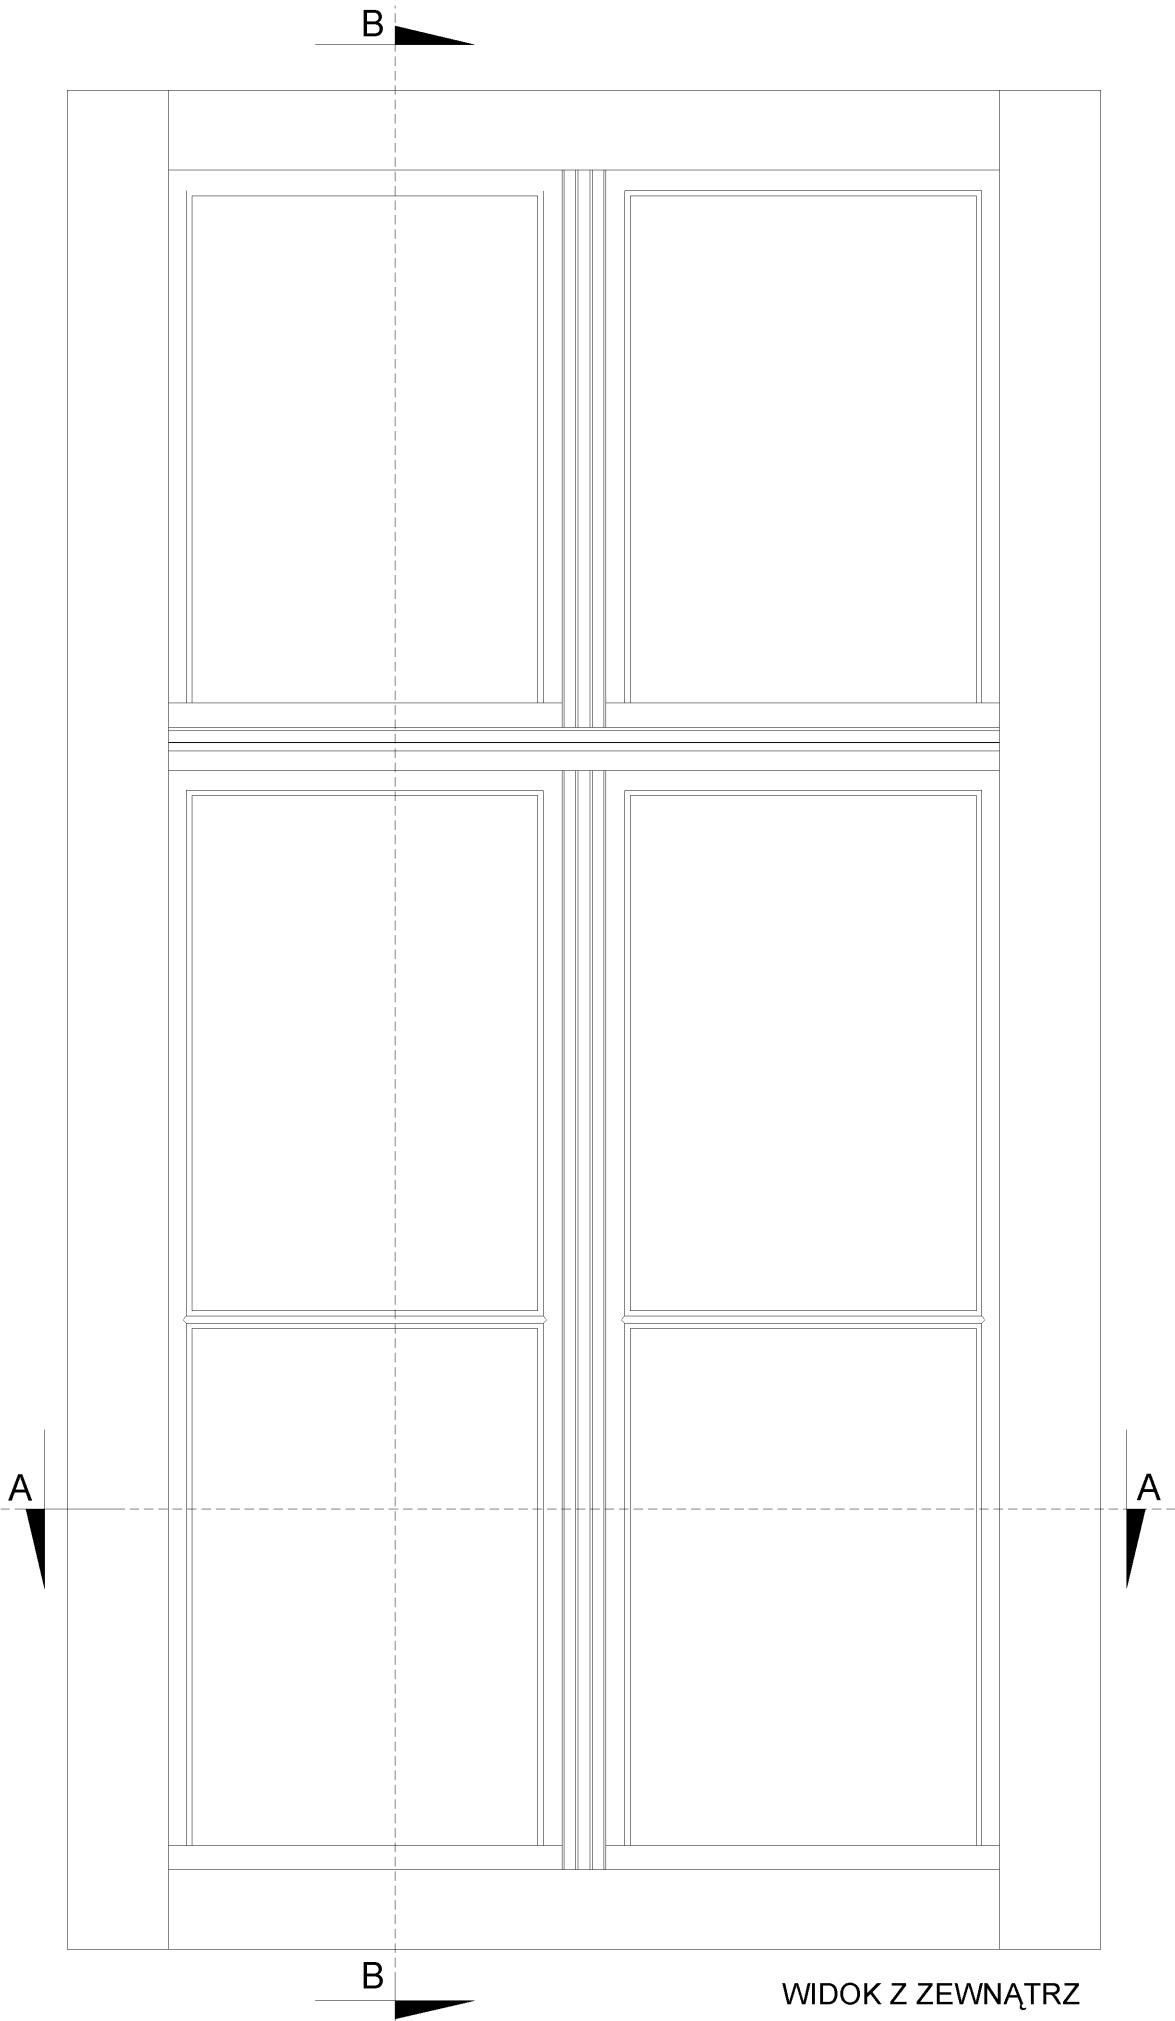

WIDOK Z ZEWNĄTRZ

EREM pracownia projektowa radosław maciejewski ul. Pogodna 6/24, 63-600 Kępno, tel. 501 896 393 e-mail: erempracownia@wp.pl					
Nazwa rys.	Okno, detal; trzon zasdnicy - elewacja zachodnia, SO-05				
Temat oprac.	INWENTARYZACJA BUDYNKU PAŁACOWEGO				Skala: 1:10, 1:2
Lokalizacja:	Pomiany nr 5, dz. nr ew. 109/1, 63-620 Trzcinica				Rysunek nr: Ins-06
Inwestor:	Gmina Trzcinica, ul. Jana Pawła II 47, 63-620 Trzcinica				
Data:	Funkcja:	Imię i Nazwisko:	Nr uprawnień:	Podpis:	Branża:
01. 2010r.	projektant	mgr inż. arch. R. Maciejewski	WP-OIA/OKK/UpB/19/2009		ARCHITEKTURA
					Strona nr: