
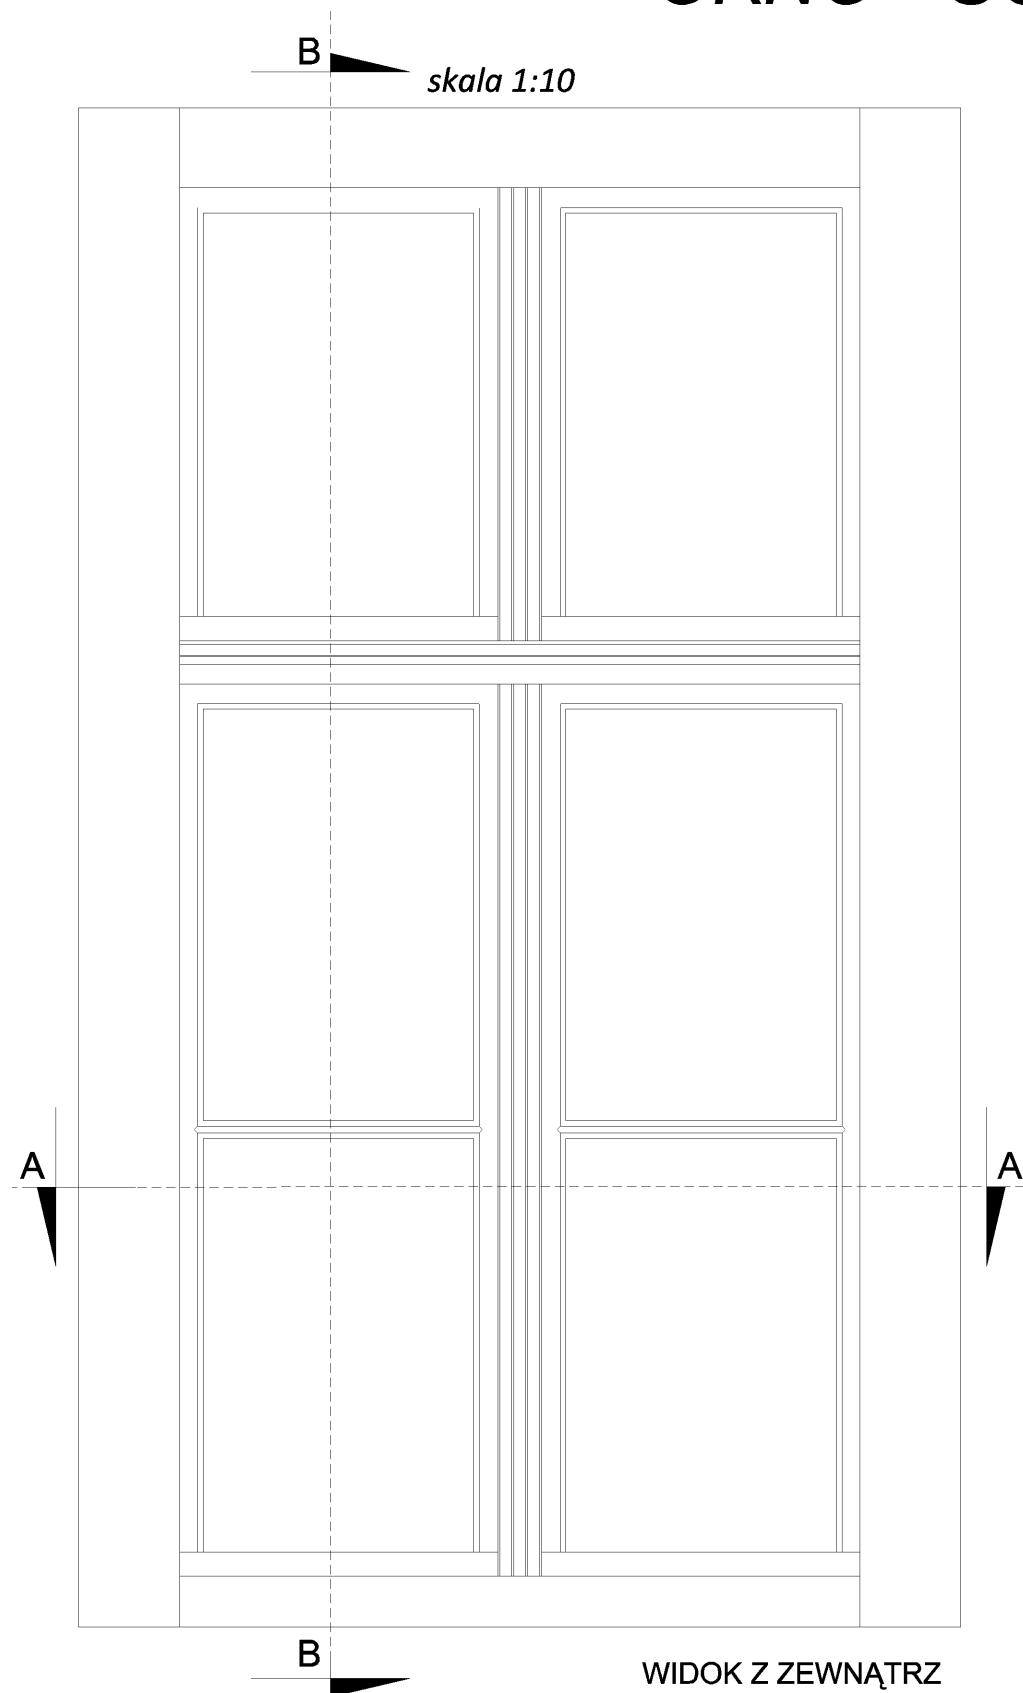
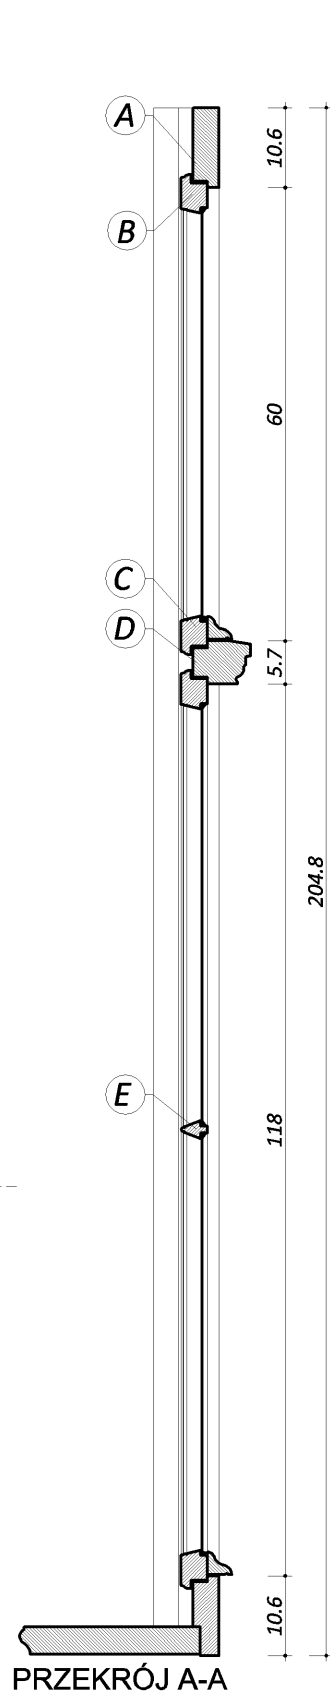
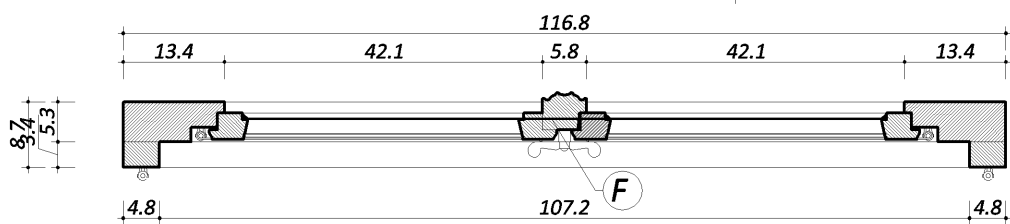
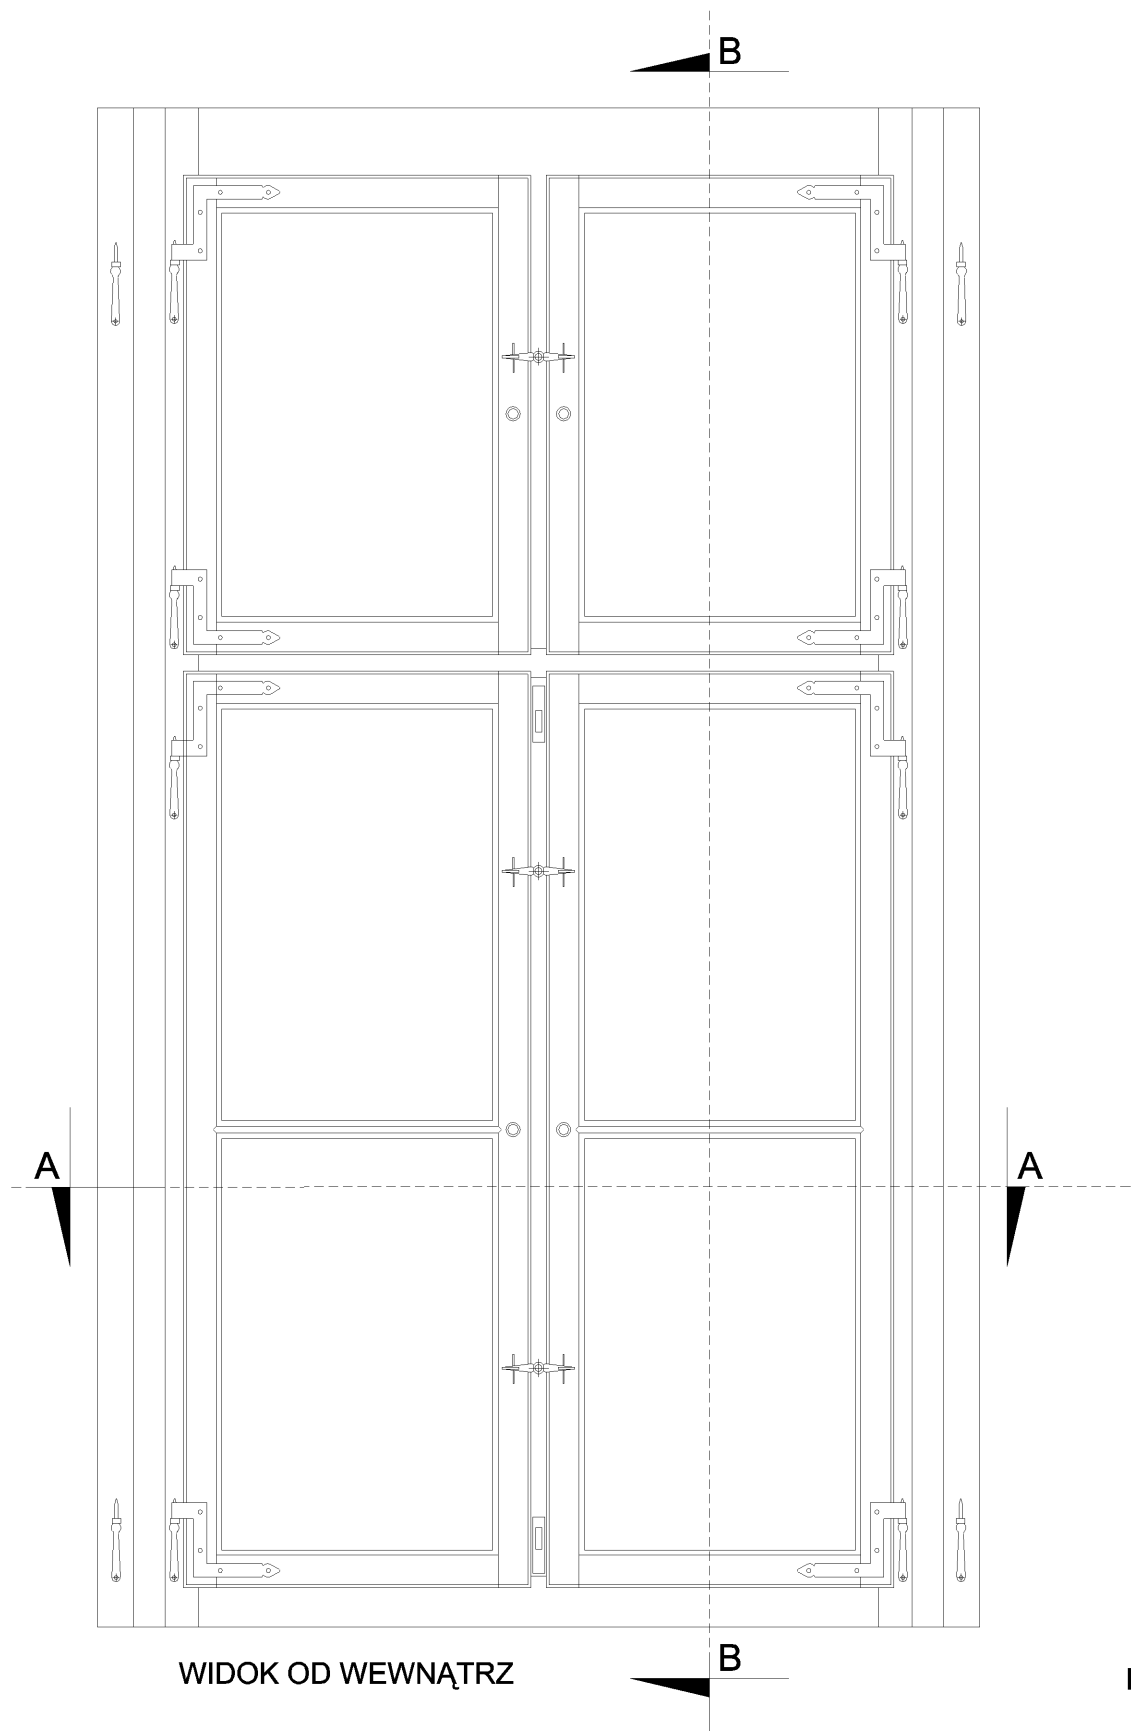


OKNO SO-04b

 

skala 1:10

|  |   |                               |                        |         |   |
|--|---|-------------------------------|------------------------|---------|---|
| EREM pracownia projektowa radość dla maciejewski                             |   |                               |                        |         |  |
| ul. Pogodna 6/24, 63-600 Kępno, tel. 501 896 393 e-mail: erempracownia@wp.pl |   |                               |                        |         |   |
| Nazwa rys.   | Okno, trzon zasłoniczy - elewacja zachodnia, SO-04      |                               |                        |         | Skala: 1:10   |
| Temat oprac.   | INWENTARYZACJA BUDYNKU PAŁACOWEGO                       |                               |                        |         |   |
| Lokalizacja:   | Pomieszczenia nr 5, dz. nr ew. 109/1, 63-620 Trzcinica  |                               |                        |         | Rysunek nr: INS-03  |
| Inwestor:  | Gmina Trzcinica, ul. Jana Pawła II 47, 63-620 Trzcinica |                               |                        |         |   |
| Data:  | Funkcja:  | Imię i Nazwisko:              | Nr uprawnień:          | Podpis: | Branża:   |
| 01. 2010r.   | projektant  | mgr inż. arch. R. Maciejewski | WP-01A/OKK/UpB/19/2009 |         | ARCHITEKTURA  |
|  |   |                               |                        |         |   |
|  |   |                               |                        |         | Strona nr:  |