


RZUT ZJAZDU
SKALA 1:100

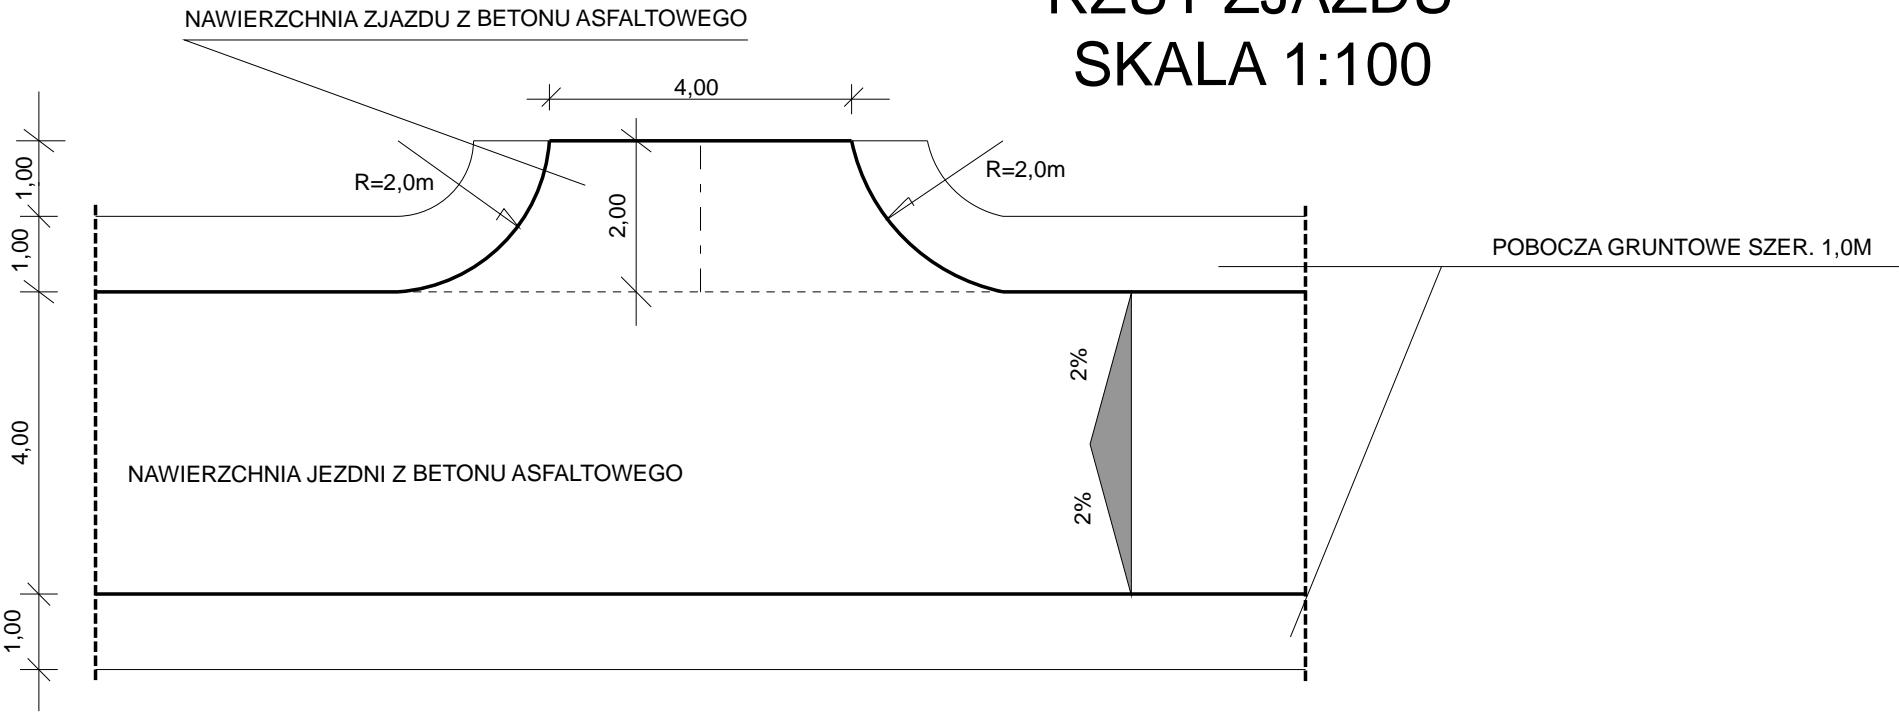

Uwaga: szerokość prawego zjazdu w km 0+047 - 6,00m.

Nazwa projektu: PRZEBUDOWA DROGI GMINNEJ W M.WODZICZNA		Faza:
Tytuł: ZJAZD		Data: 2014-02-18
Projektował: MAREK KOZIOŁ Opracował: Sprawdził:		
		Skala: 1:250 J. miary: cm Nr rys: 4