

Wykonane w Ośrodku
Geod. Kart. w Kępnie
3.2014
..... ilość szt.

..... zgodność niniejszej kopii
materiału państwowego zasobu
geodezyjnego i kartograficznego

STAROSTA KĘPIŃSKI

A ZASADNICZA

(nazwa i adres siedziby)

08.2014.178

(nazwa i adres siedziby)

12.02.2014r.

(data wydania kopii)

(nazwa i podpis osoby reprezentującej organ)


Z up. STAROSTY

Sahin Szerebecka
INSPEKTOR

25

R

Wydane do celów opiniodawczych

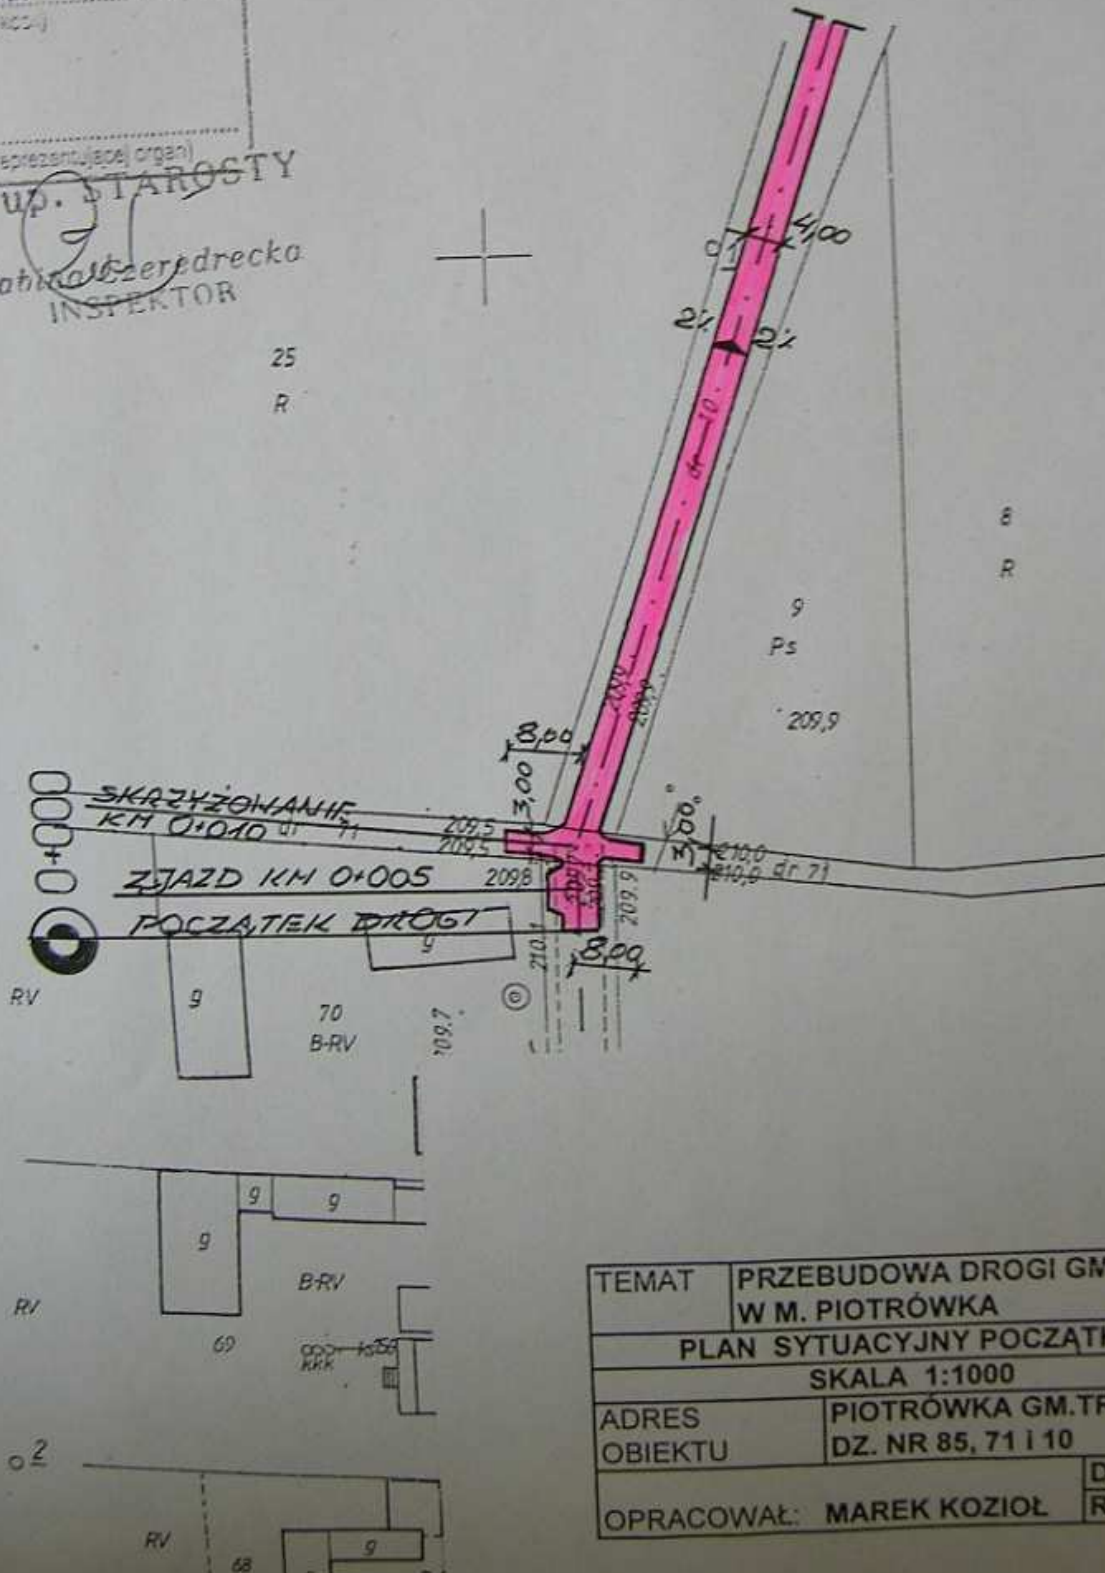

TEMAT	PRZEBUDOWA DROGI GMINNEJ W M. PIOTRÓWKA	
	PLAN SYTUACYJNY POCZĄTKU DROGI	
	SKALA 1:1000	
ADRES OBIEKTU	PIOTRÓWKA GM. TRZCINICA DZ. NR 85, 71 I 10	
OPRACOWAŁ: MAREK KOZIOL	DATA: 02.2014R.	RYS. NR 2