



OKNO SO-08, SO-13


skala 1:10

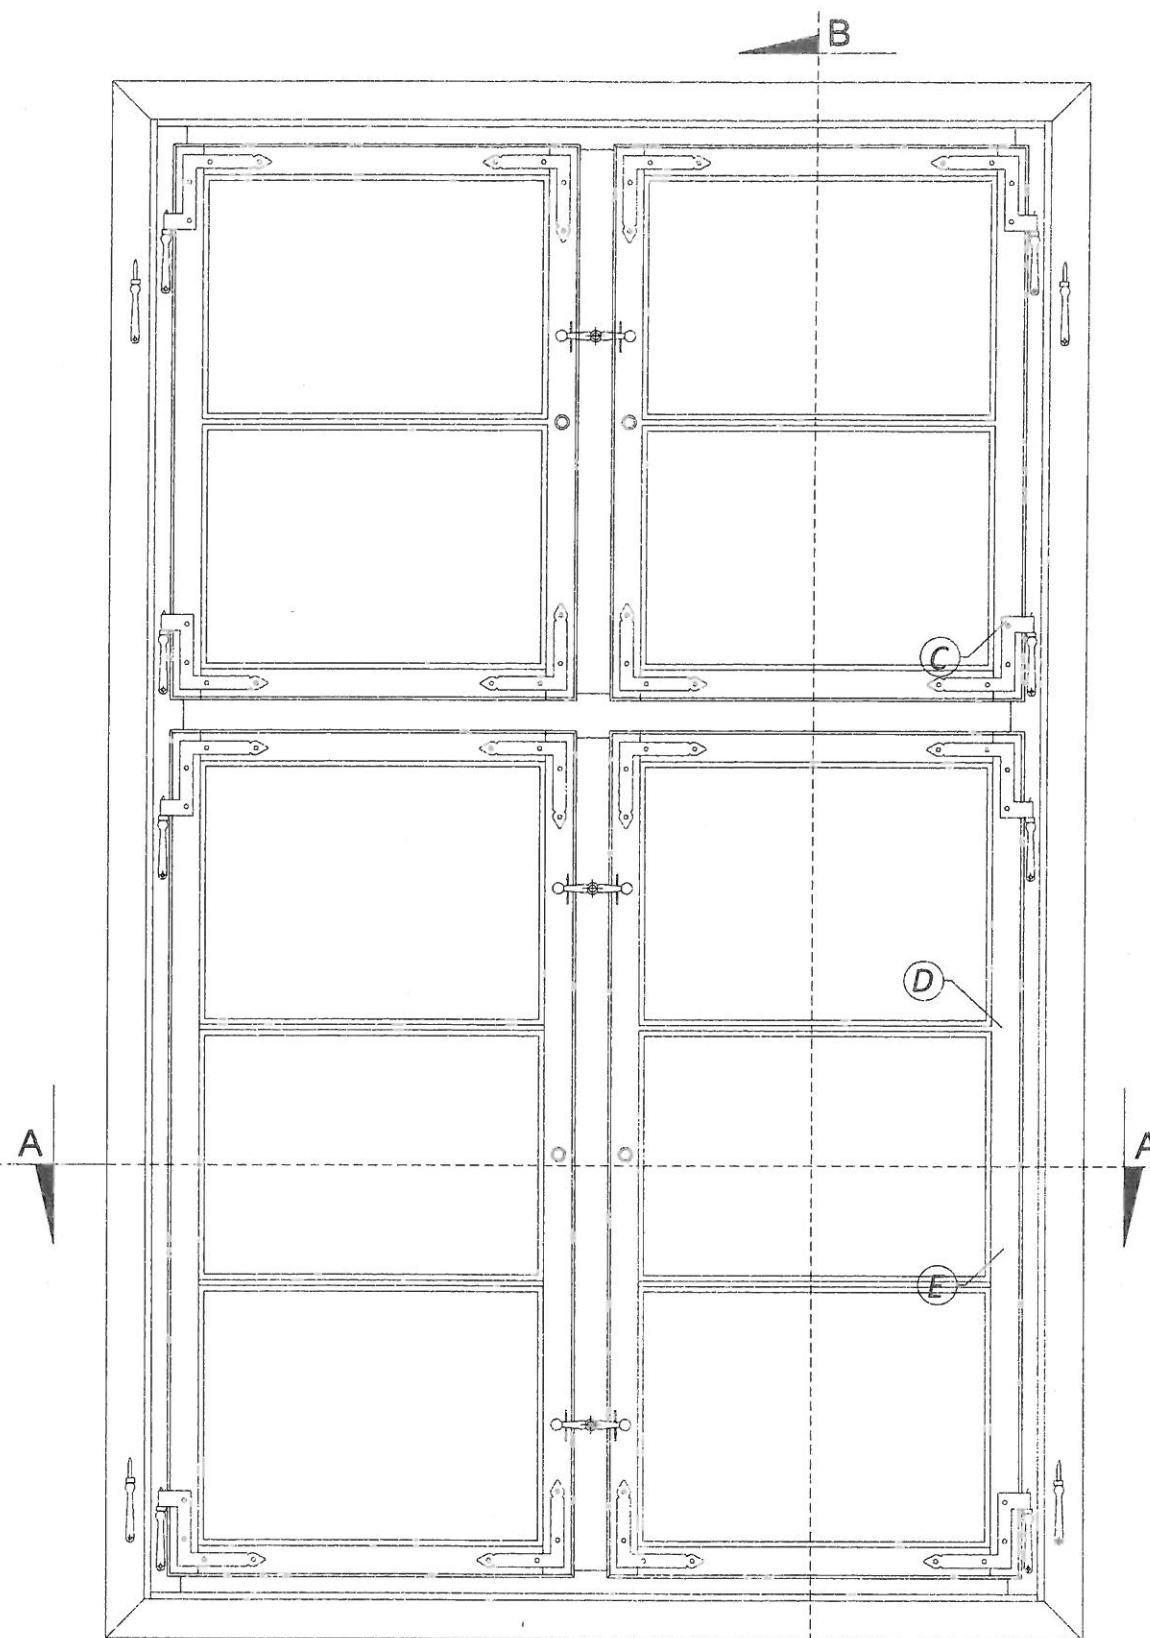


WIDOK OD WEWNĄTRZ

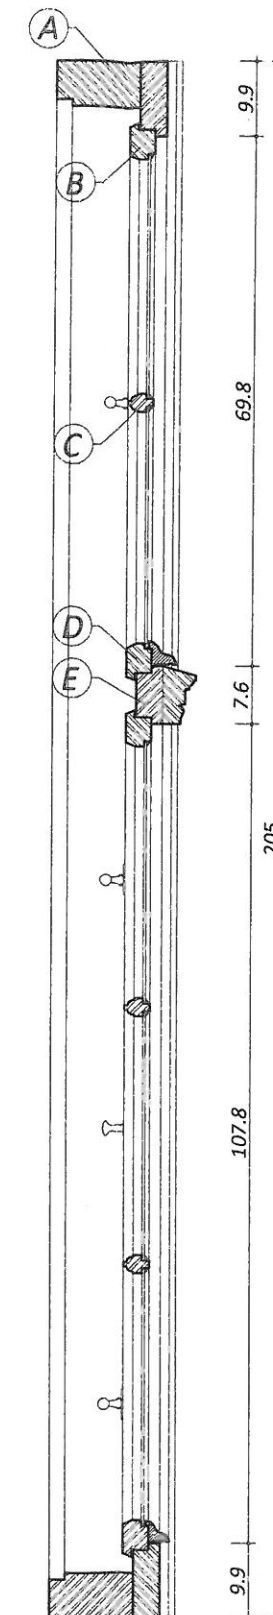


PRZEKRÓJ B-B

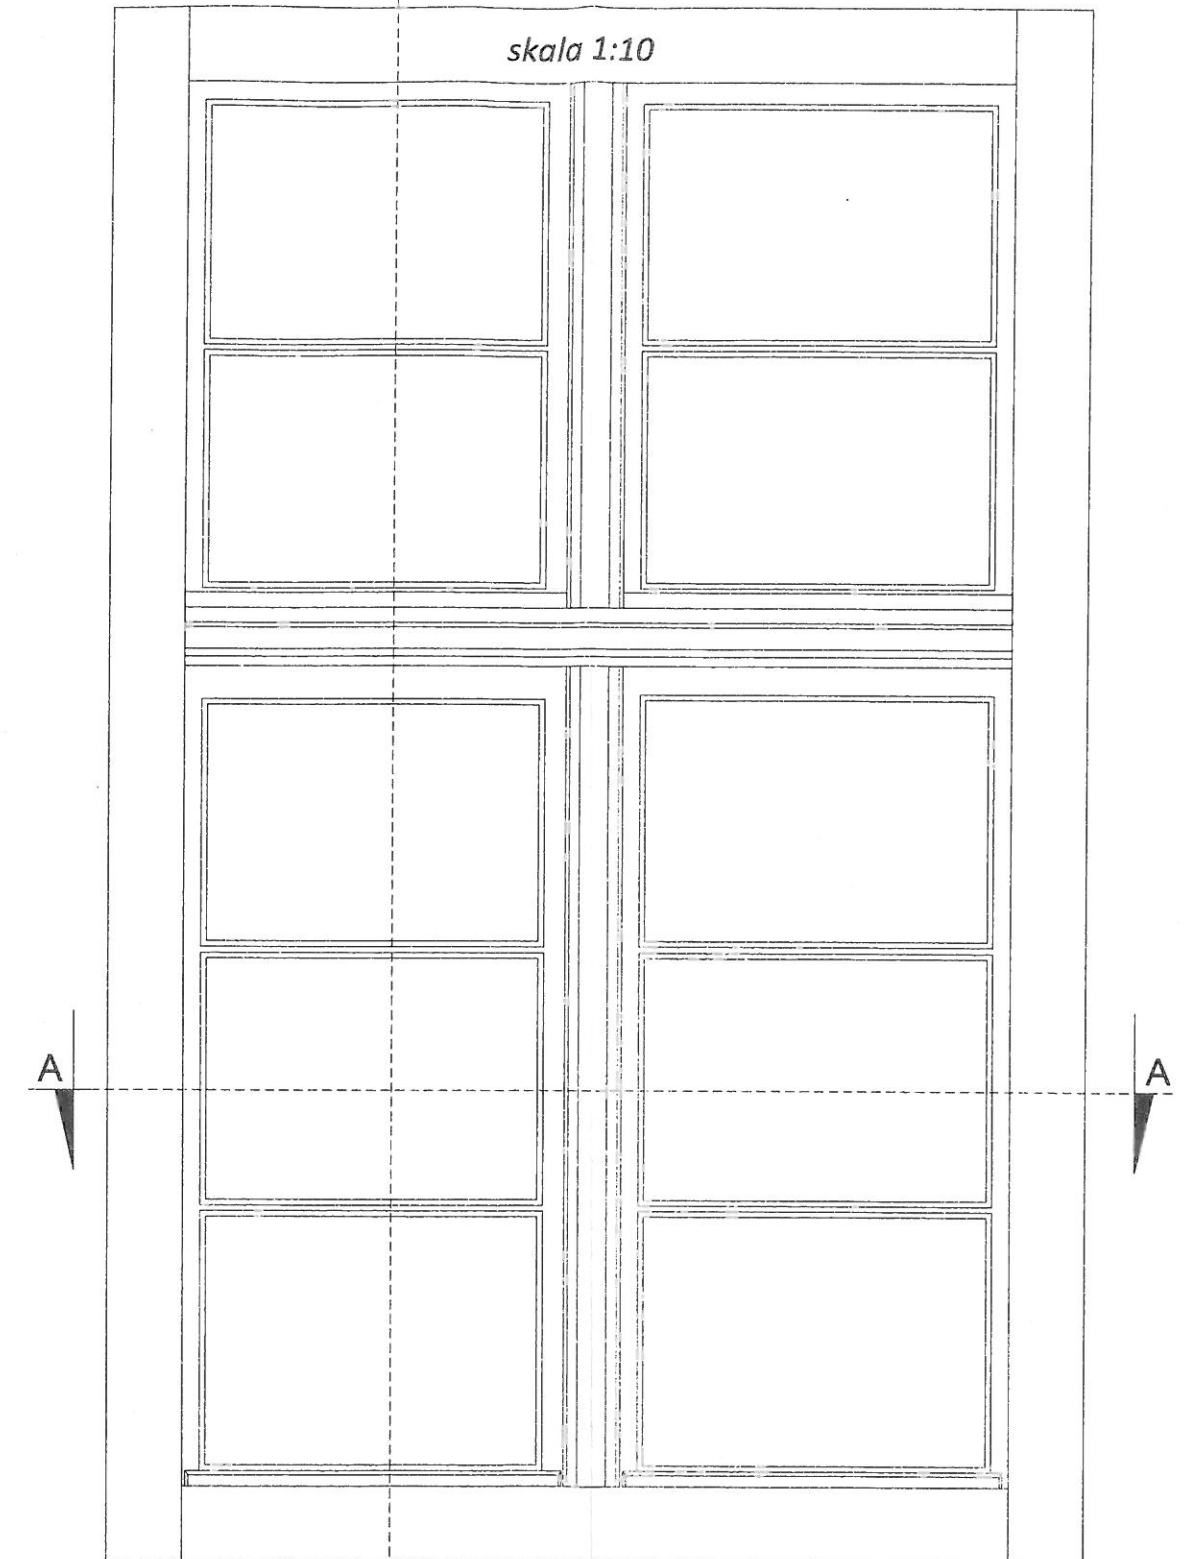



WIDOK OD ZEWNĄTRZ

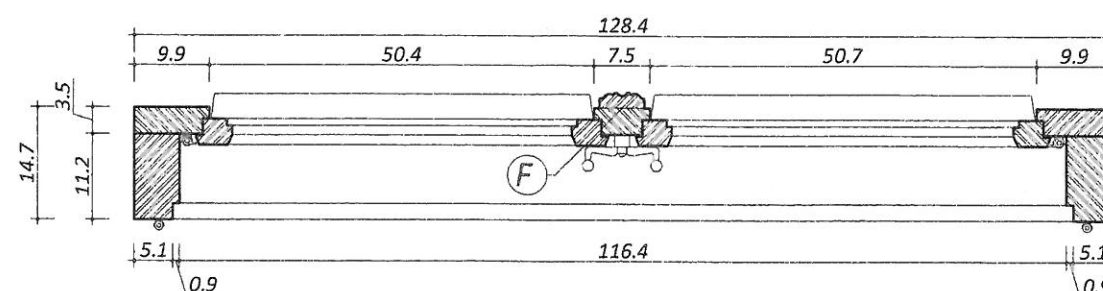

PRZEKRÓJ A-A

 ul. Pogodna 6/24, 63-600 Kępno, tel. 501 896 393			e-mail: erempracownia@wp.pl			
Nazwa rys.	Okno, trzon zasdnicy - elewacja wschodnia, SO-13					
Temat oprac.	INWENTARYZACJA BUDYNKU PAŁACOWEGO				Skala: 1:10	
Lokalizacja:	Pomiany nr 5, dz. nr ew. 109/1, 63-620 Trzcinica				Rysunek nr: INS-10	
Inwestor:	Gmina Trzcinica, ul. Jana Pawła II 47, 63-620 Trzcinica					
Data:	Funkcja:	Imię i Nazwisko:	Nr uprawnień:	Podpis:	Branch:	
01. 2010r.	projektant	mgr inż. arch. R. Maciejewski	WP-01A/CW/10p/8/19/2009		ARCHITEKTURA	
					Strona nr:	

DETALE skala 1:2

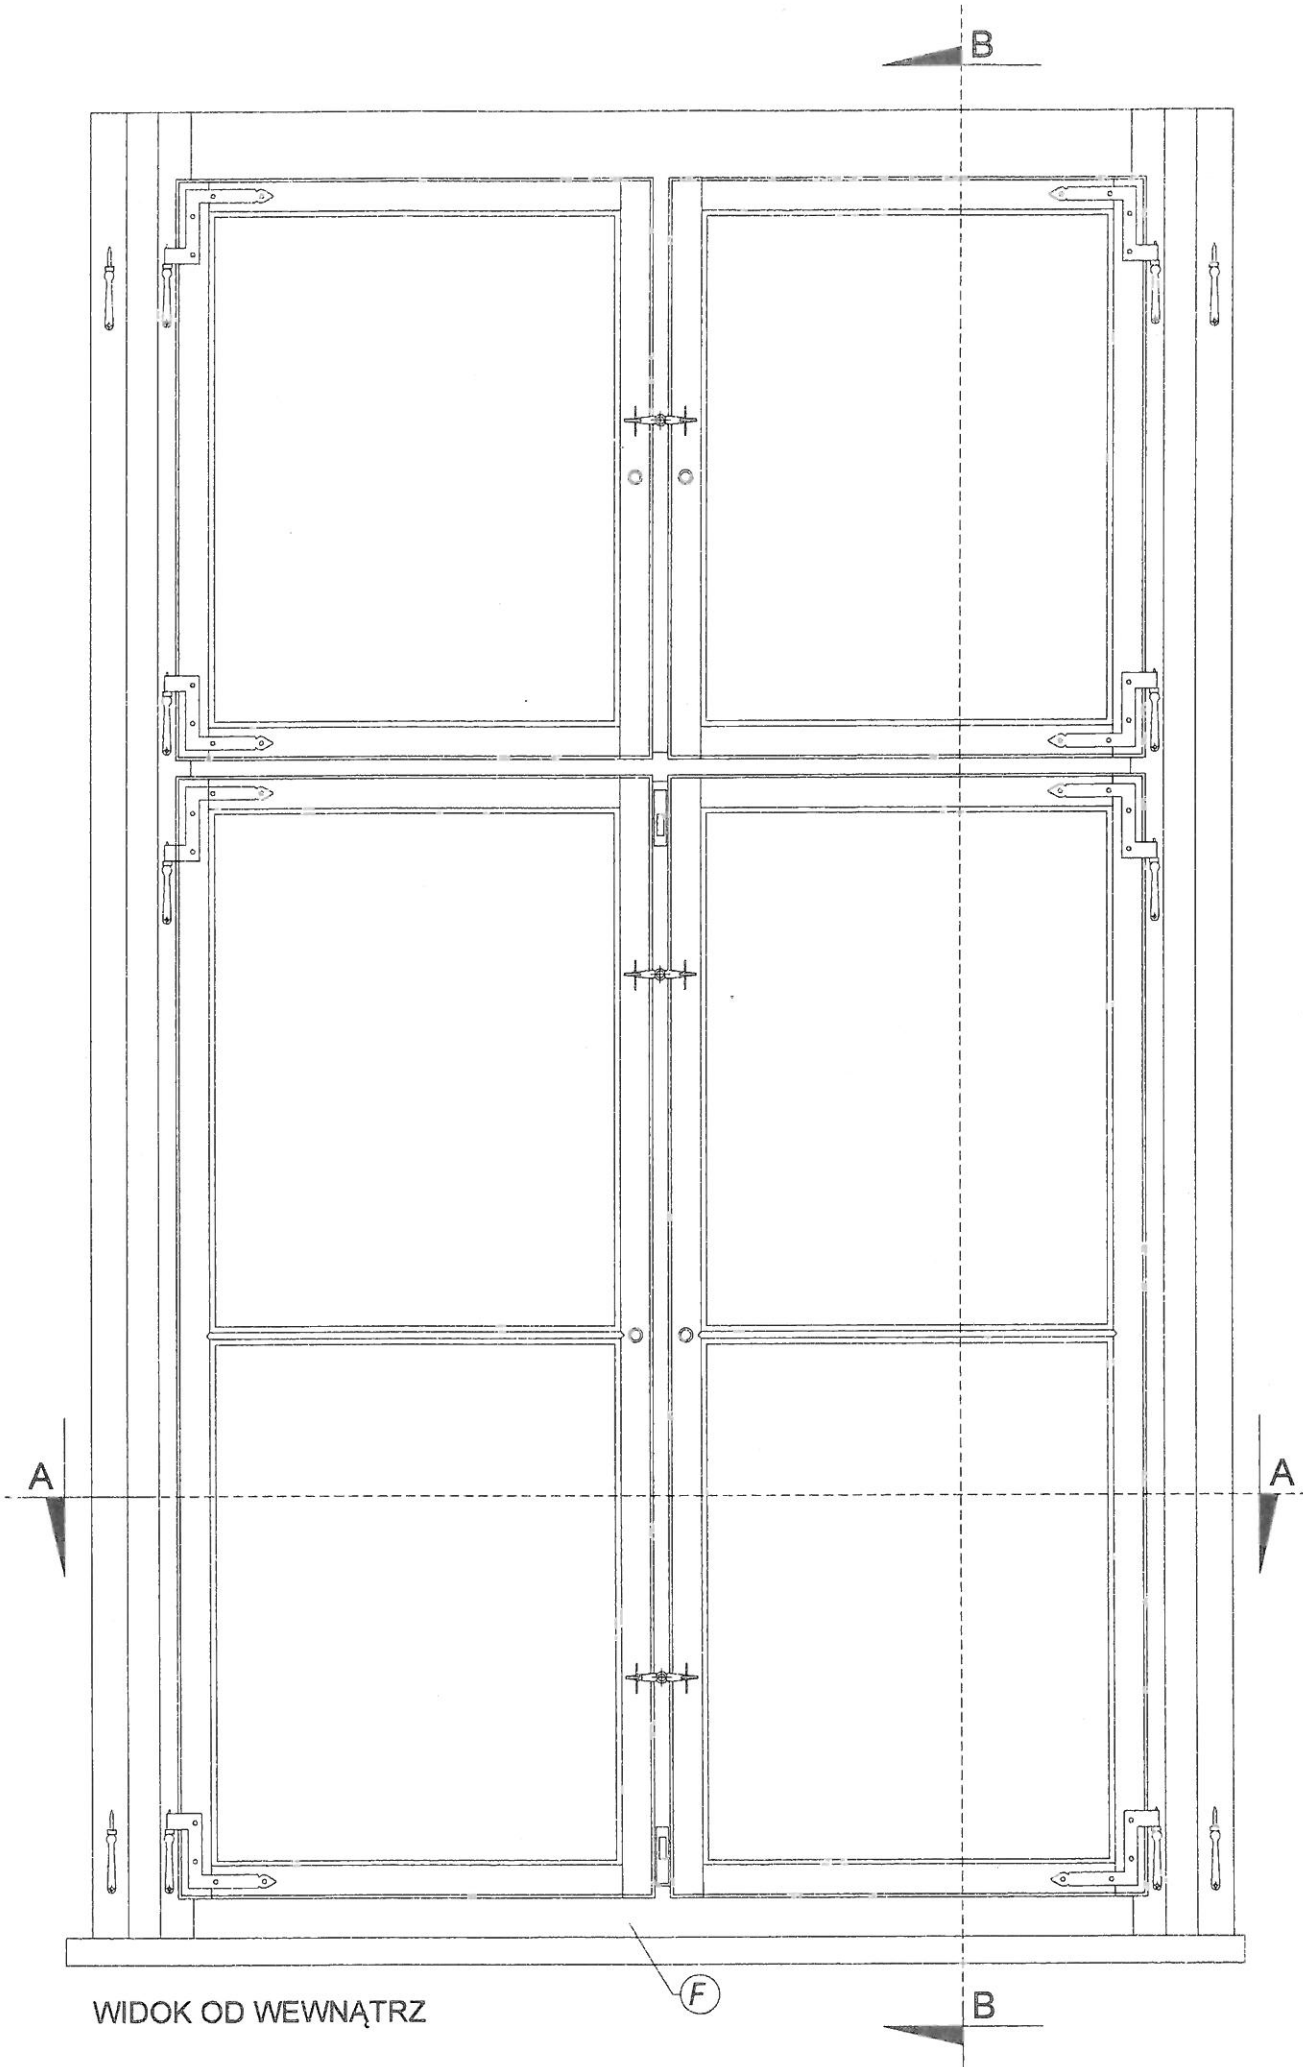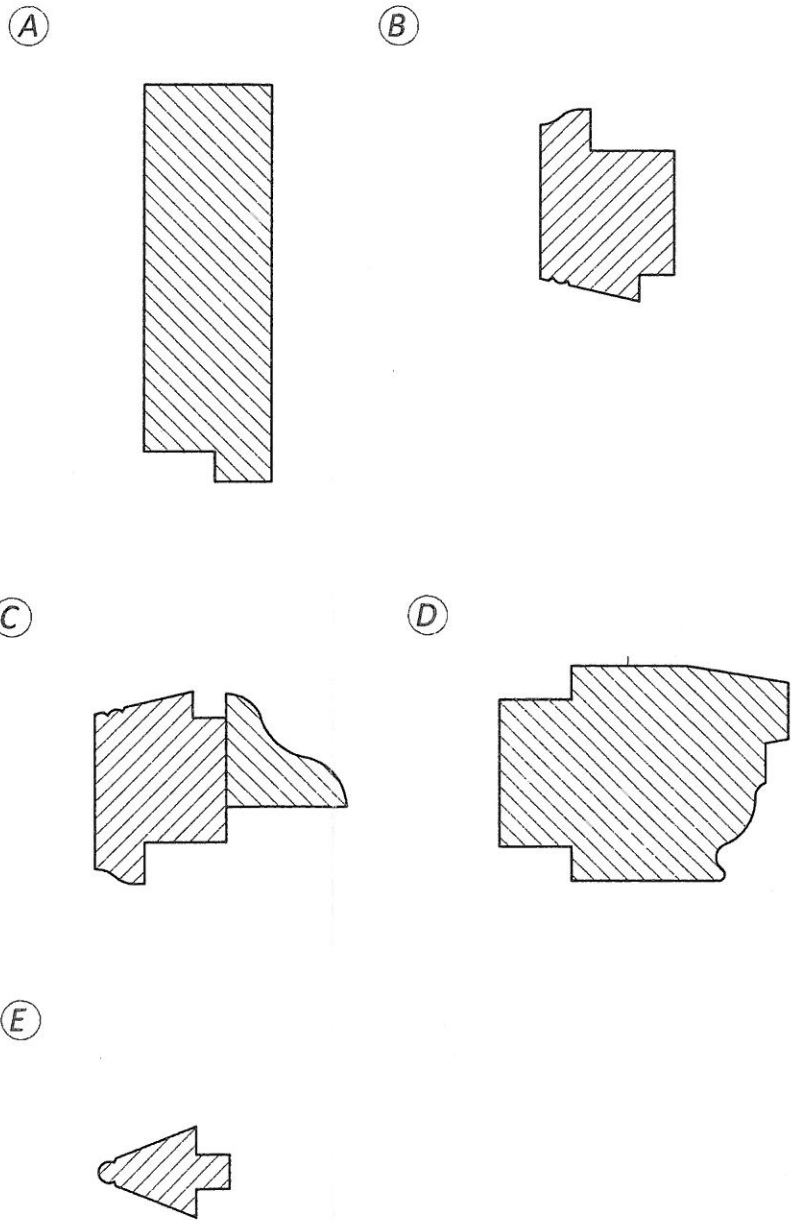

ul. Pogodna 8/24, 63-600 Kępno, tel. 501 896 393 e-mail: erampracownie@wp.pl					EREN	
Nazwa rys.	Okno, trzon zasdnicy - elewacja zachodnia, SO-06					
Temat oprac.	INWENTARYZACJA BUDYNKU PAŁACOWEGO				Skala:	1:10
Lokalizacja:	Pomiany nr 5, dz. nr ew. 109/1, 63-620 Trzcinica				Rysunek nr:	INS-03
Investor:	Gmina Trzcinica, ul. Jana Pawła II 47, 63-620 Trzcinica					
Data:	Funkcja:	Imię i Nazwisko:	Nr uprawnień:	Podpis:	Branża:	
01. 2010r.	projektant	mgr inż. arch. R. Maciejewski	WP-01A/OKK/UpB/19/2009		ARCHITEKTURA	
						Strona nr: