





OKNO SO-04

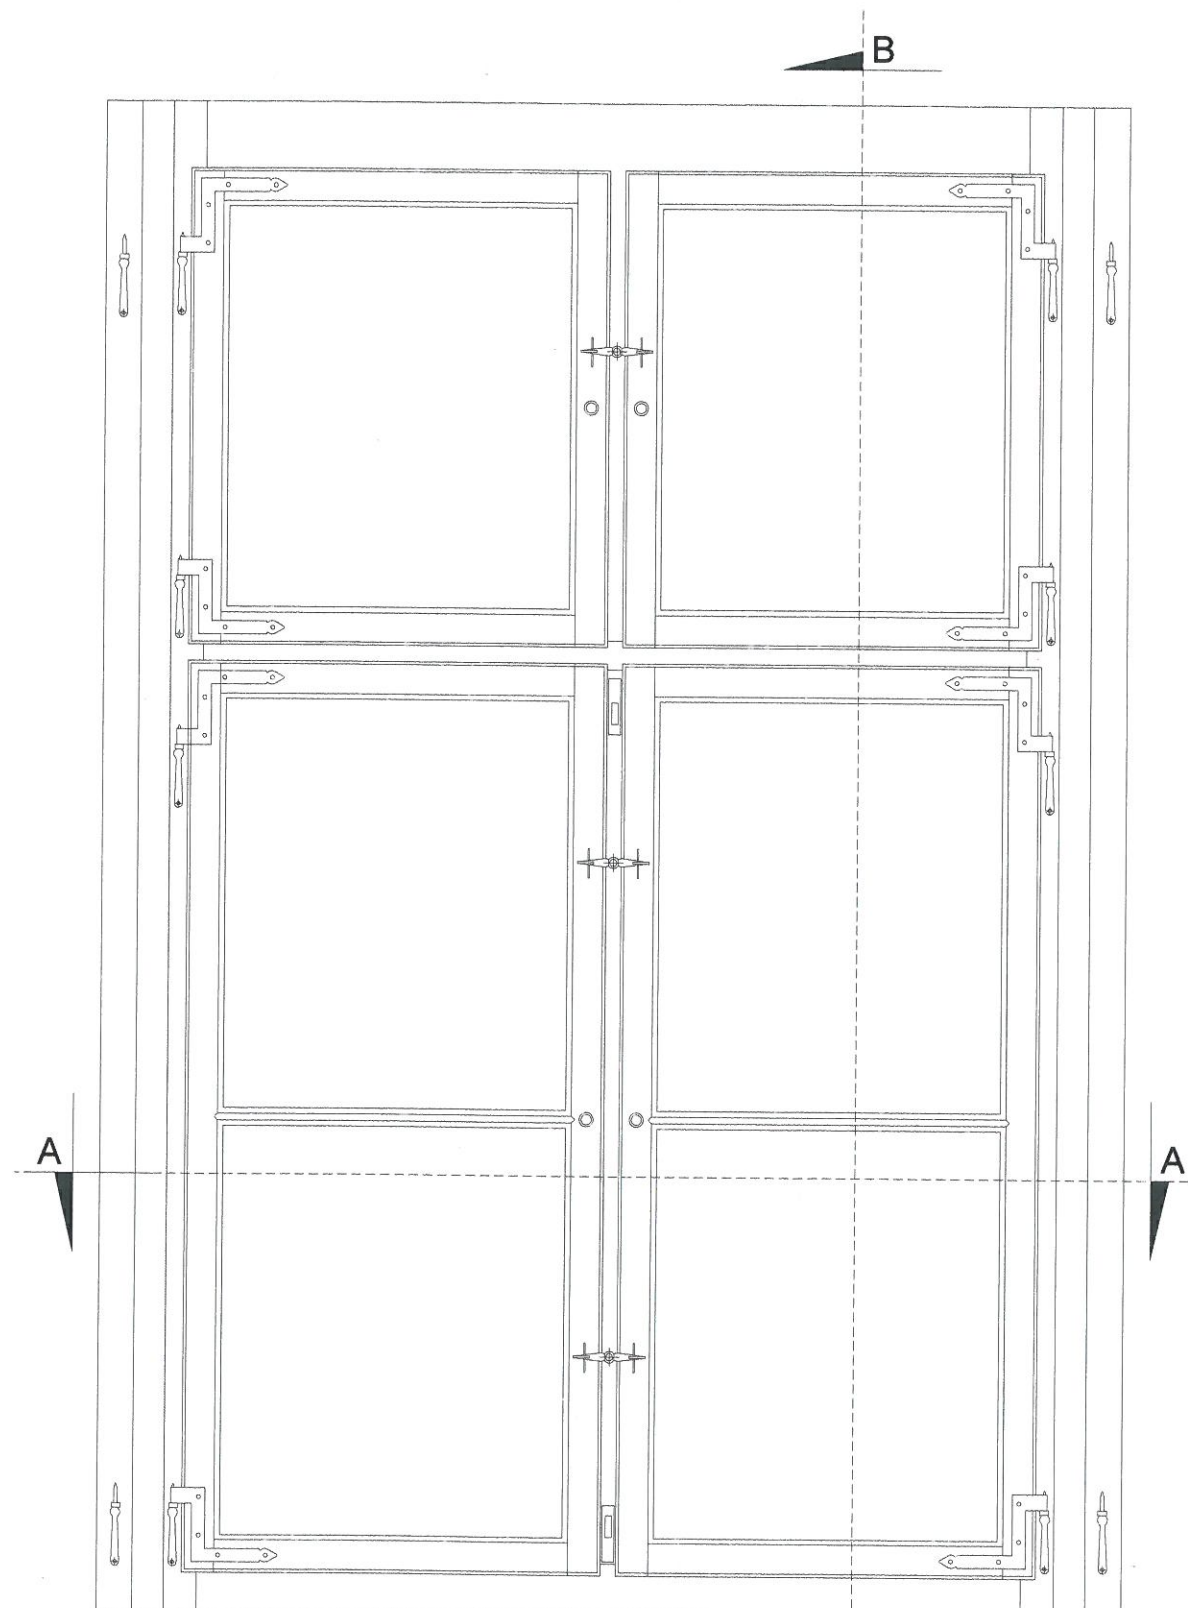

WIDOK OD WEWNĄTRZ

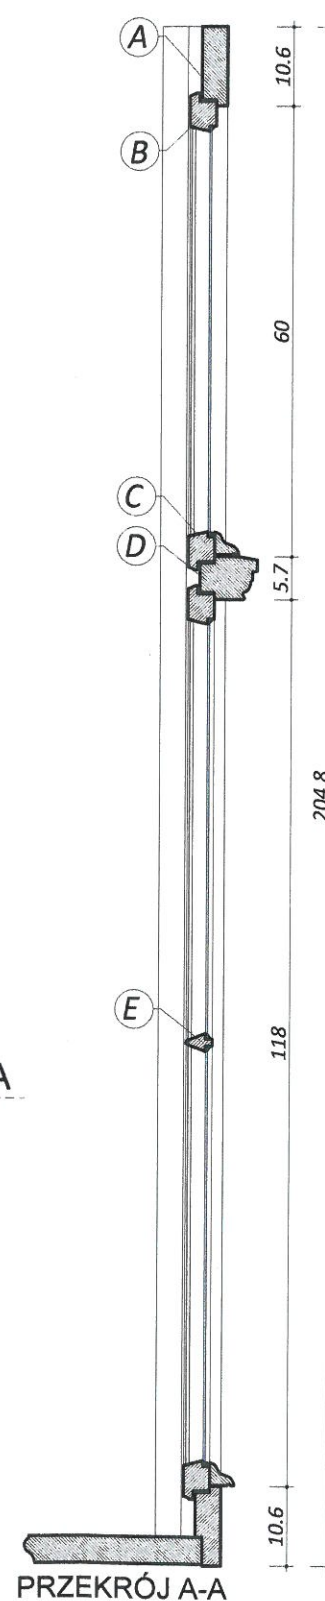

PRZĘKRÓJ A-A

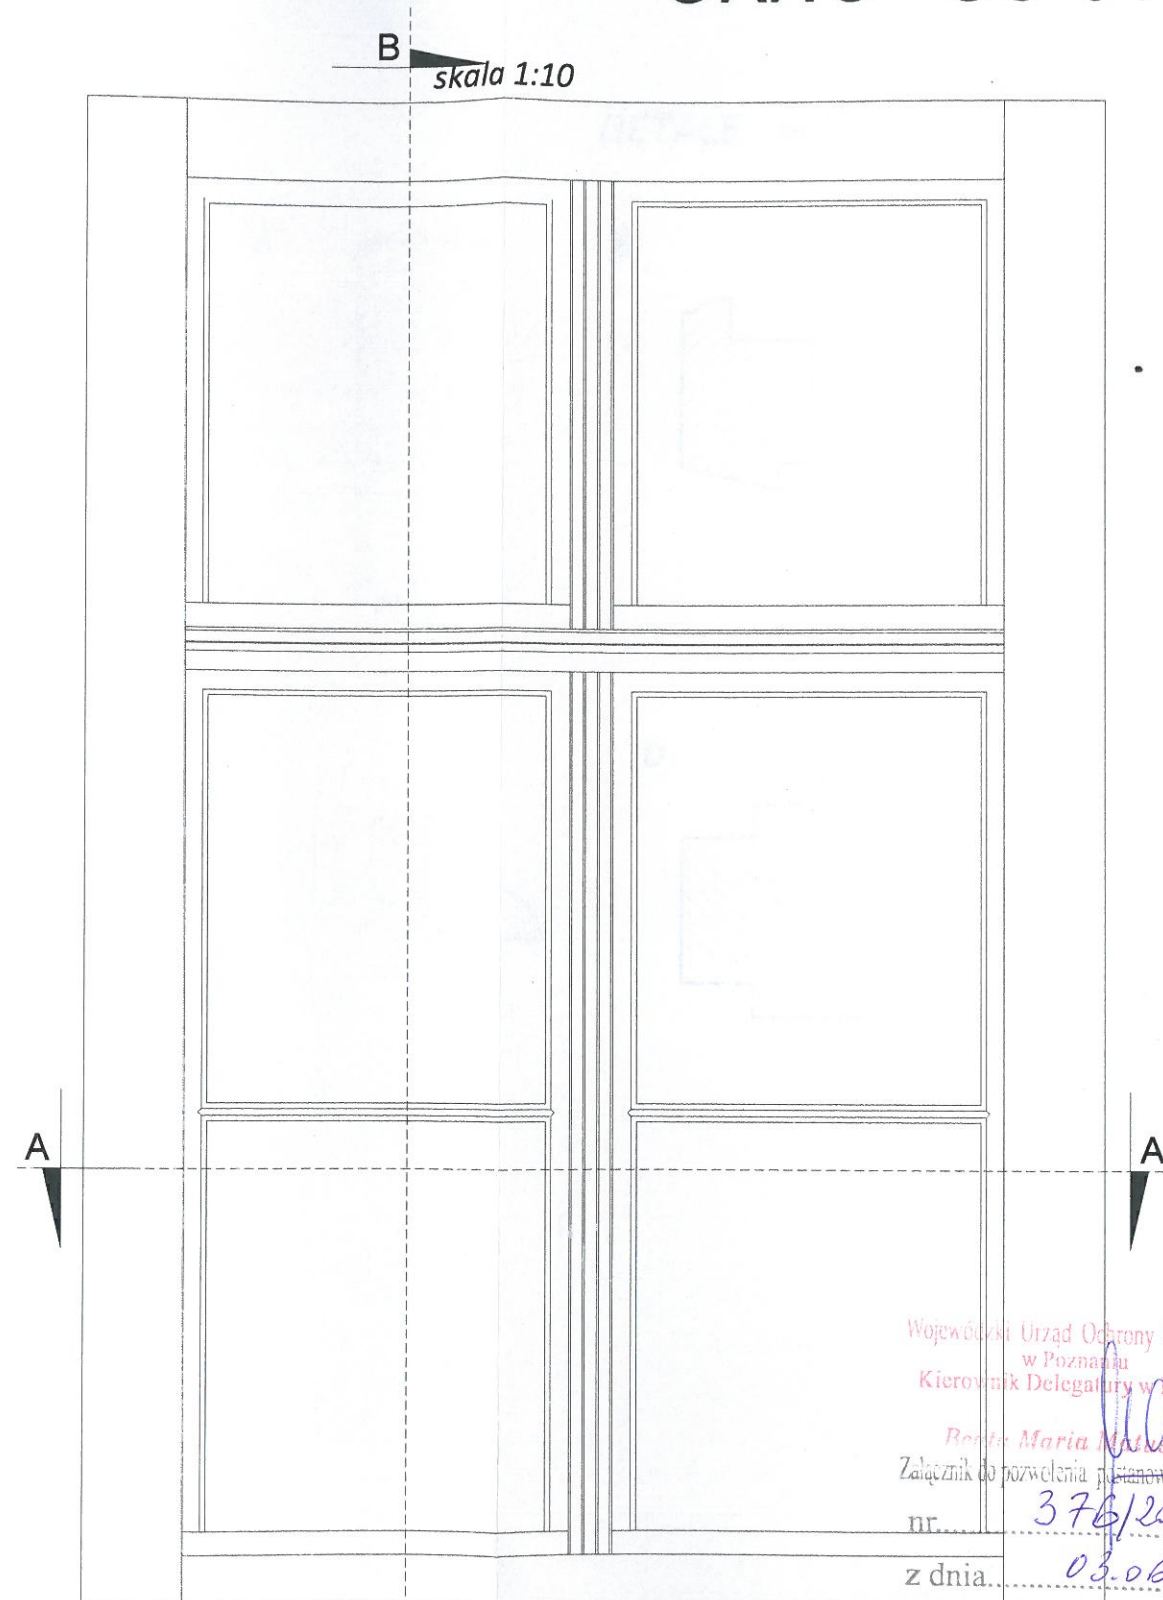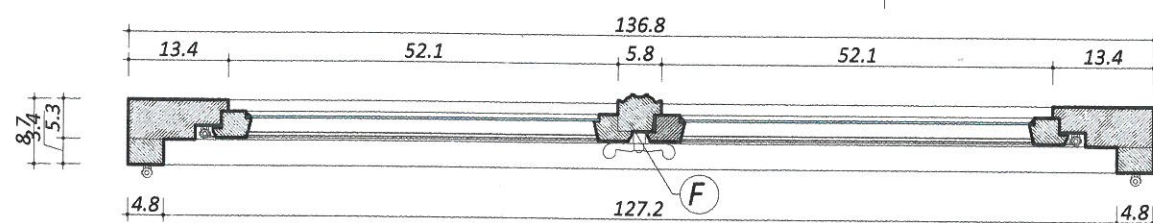

WIDOK Z ZEWNĄTRZ

Wojewódzki Urząd Ochrony Zabytków
w Poznaniu
Kierownik Delegatury w Kaliszu
Rene Maria Marciński
Załącznik do pozwolenia na wykonanie pisma
nr. 376/2016/A
z dnia 03.06.2016

EREM pracownia projektowa radostaw maciejewski
ul. Pogodna 6/24, 63-600 Kępno, tel. 501 896 393 e-mail: erempracownia@wp.pl

EREM

Nazwa rys. Okno, trzon zasadniczy - elewacja zachodnia, SO-04

Temat oprac. INWENTARYZACJA BUDYNKU
PAŁACOWEGO

Skala: 1:10

Lokalizacja: Pomiany nr 5, dz. nr ew. 109/1, 63-620 Trzcinka

Rysunek nr: INs-03

Inwestor: Gmina Trzcinka, ul. Jana Pawła II 47, 63-620 Trzcinka

Data: Funkcja: Imię i Nazwisko: Nr uprawnień: Podpis: Branża: ARCHITEKTURA

01.2010r. projektant mgr inż. arch. R. Maciejewski WP-01A/OKK/Up8/19/2005

Strona nr: