
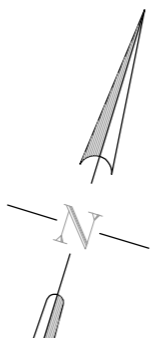



Widok z góry
skala 1:100

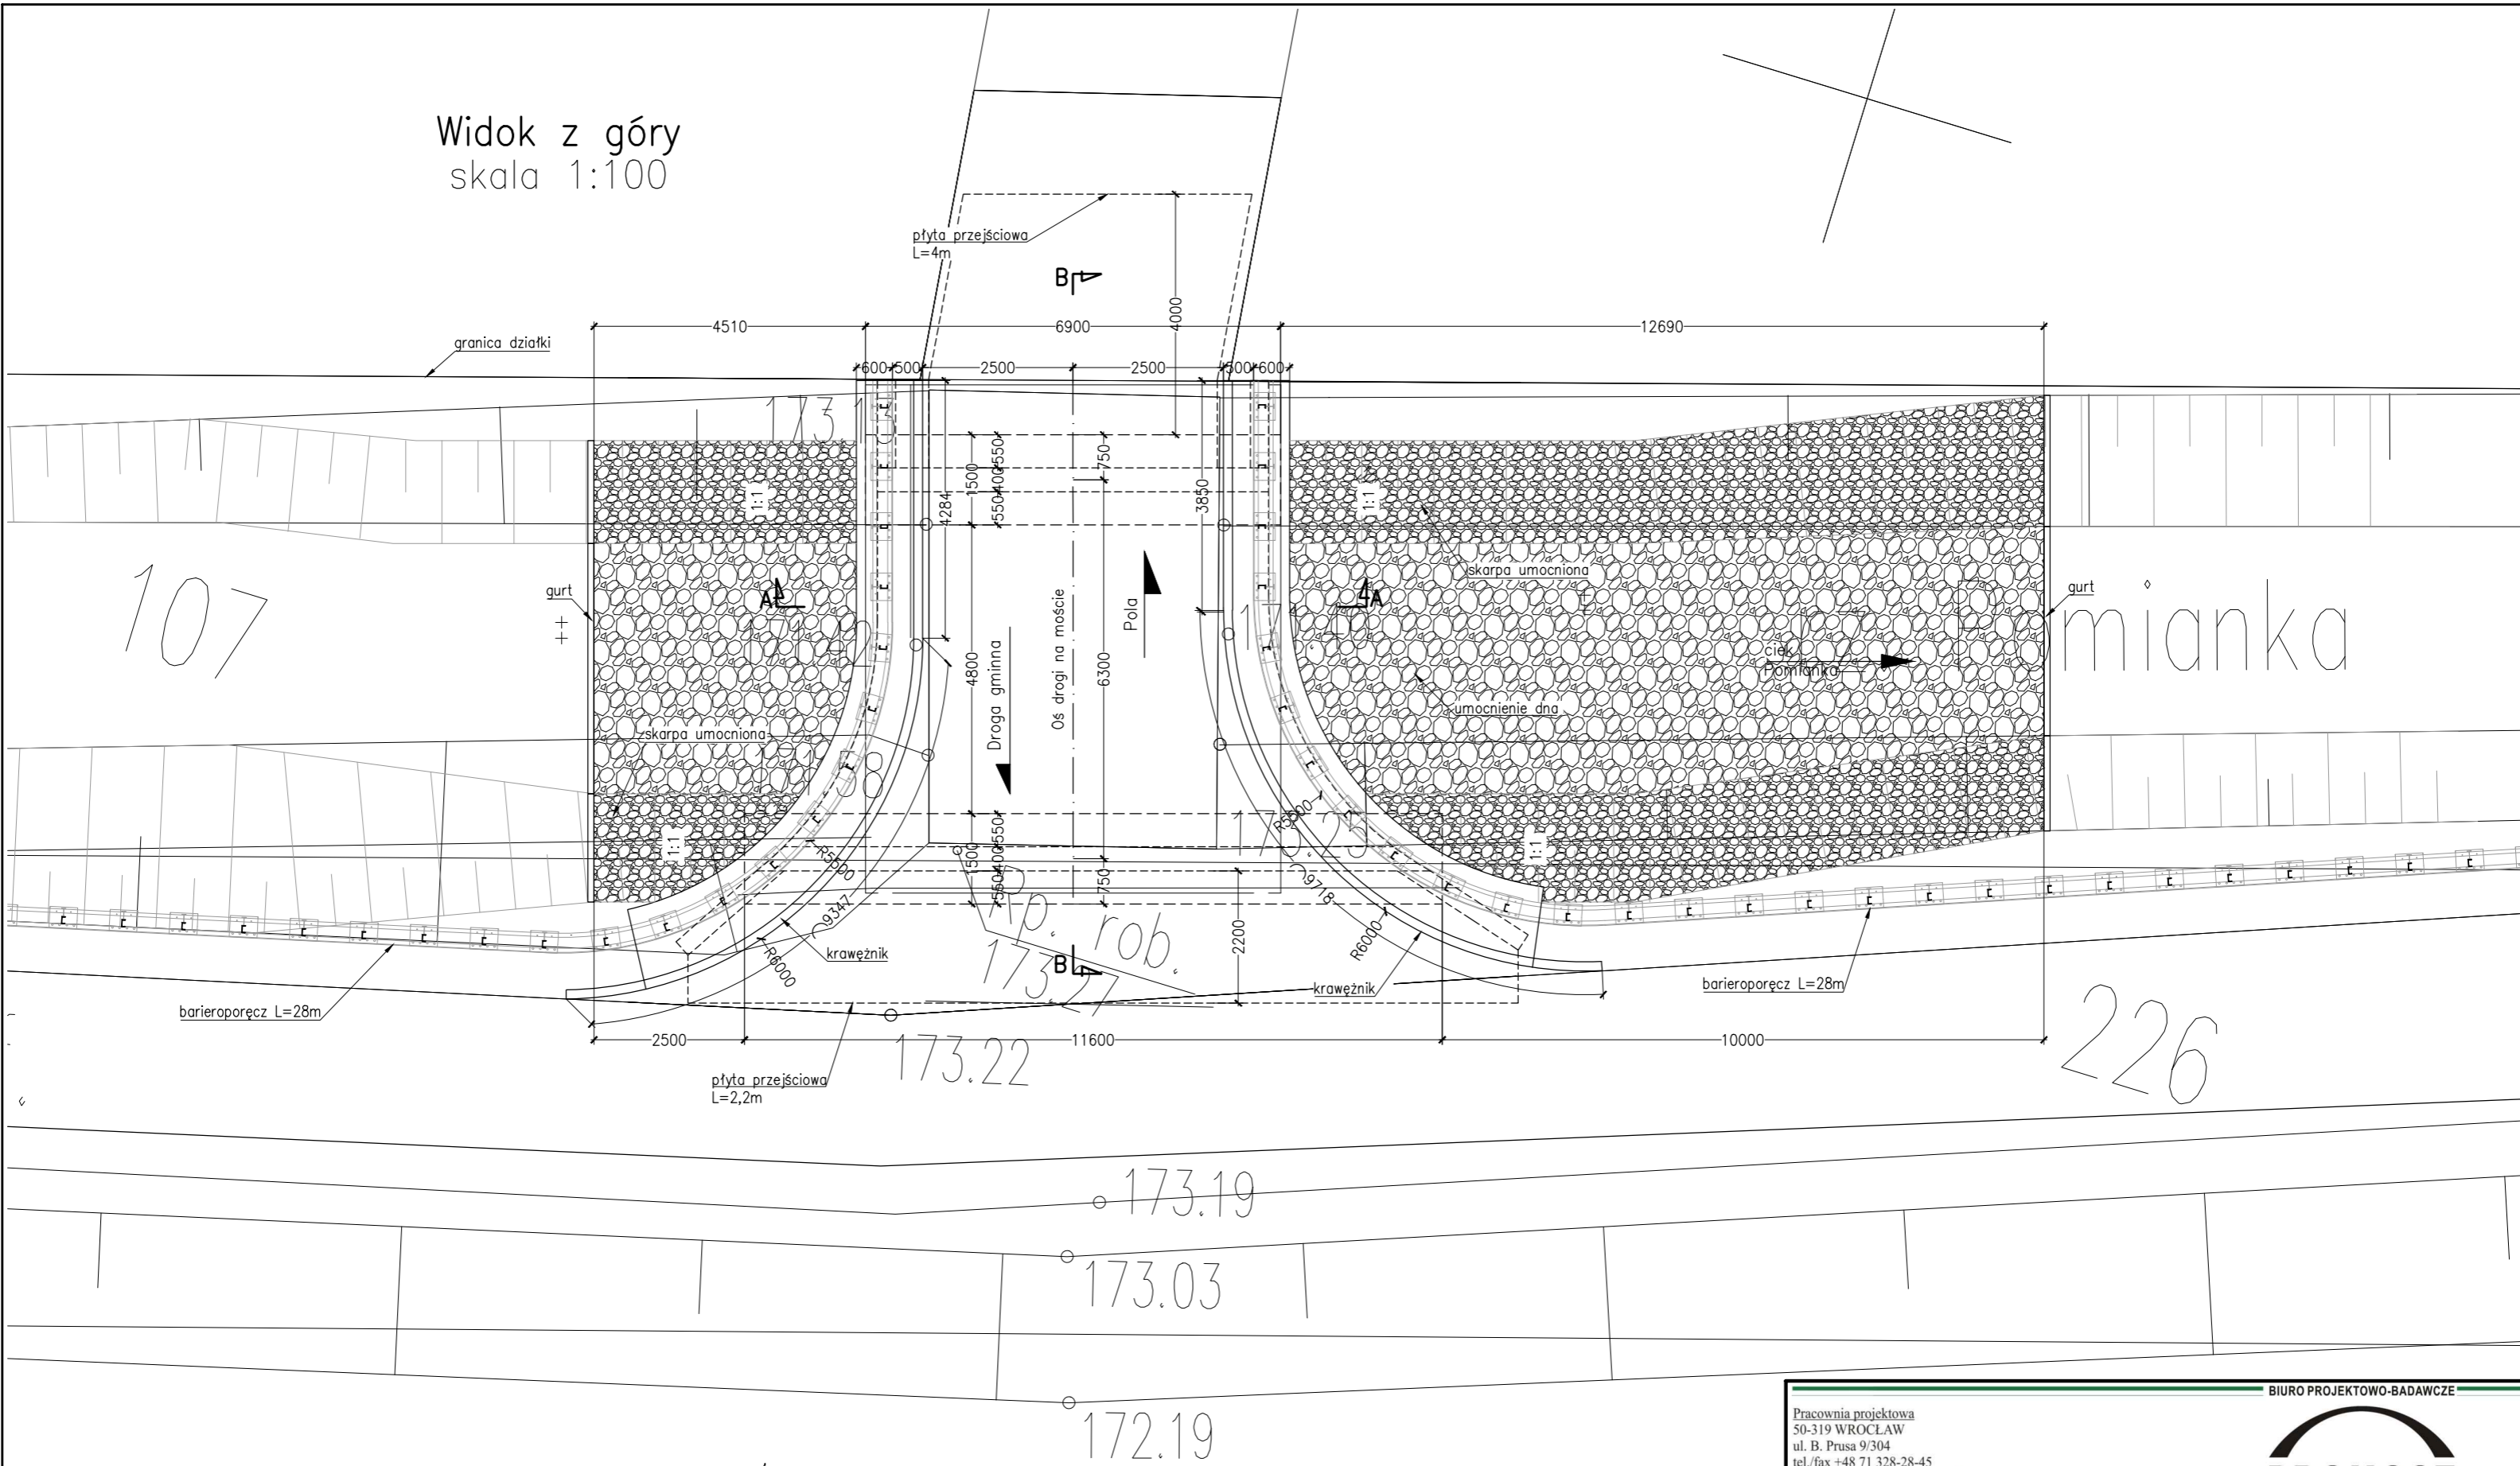

BIURO PROJEKTOWO-BADAWCZE					
<div>Pracownia projektowa 50-319 WROCLAW ul. B. Prusa 9/304 tel./fax +48 71 328-28-45 e-mail: biuro@promost.wroc.pl</div> <div>PROMOST</div>					
Nazwa zadania	Budowa mostu na naturalnym cieku Pomianka w miejscowości Piła Młyn w miejscu starego drewnianego mostu				
Tytuł rysunku	Stan projektowany – widok z góry				
Stadium	Projekt Budowlany				
Projektant	mgr inż. Edmund Budka	Uprawn. do proj. i kier. rob. bud. 305/98/UW Specj. konstr.-bud. bez ograniczeń		Data	12.2015r.
Sprawdzający	dr inż. Józef Rabiega	211/84/WBPP specj. konstr.-inż. w zakresie mostów		Skala	1:100
Asystent	mgr inż. Mariusz Izdebski			Numer rys.	02