



Widok z boku
skala 1:50

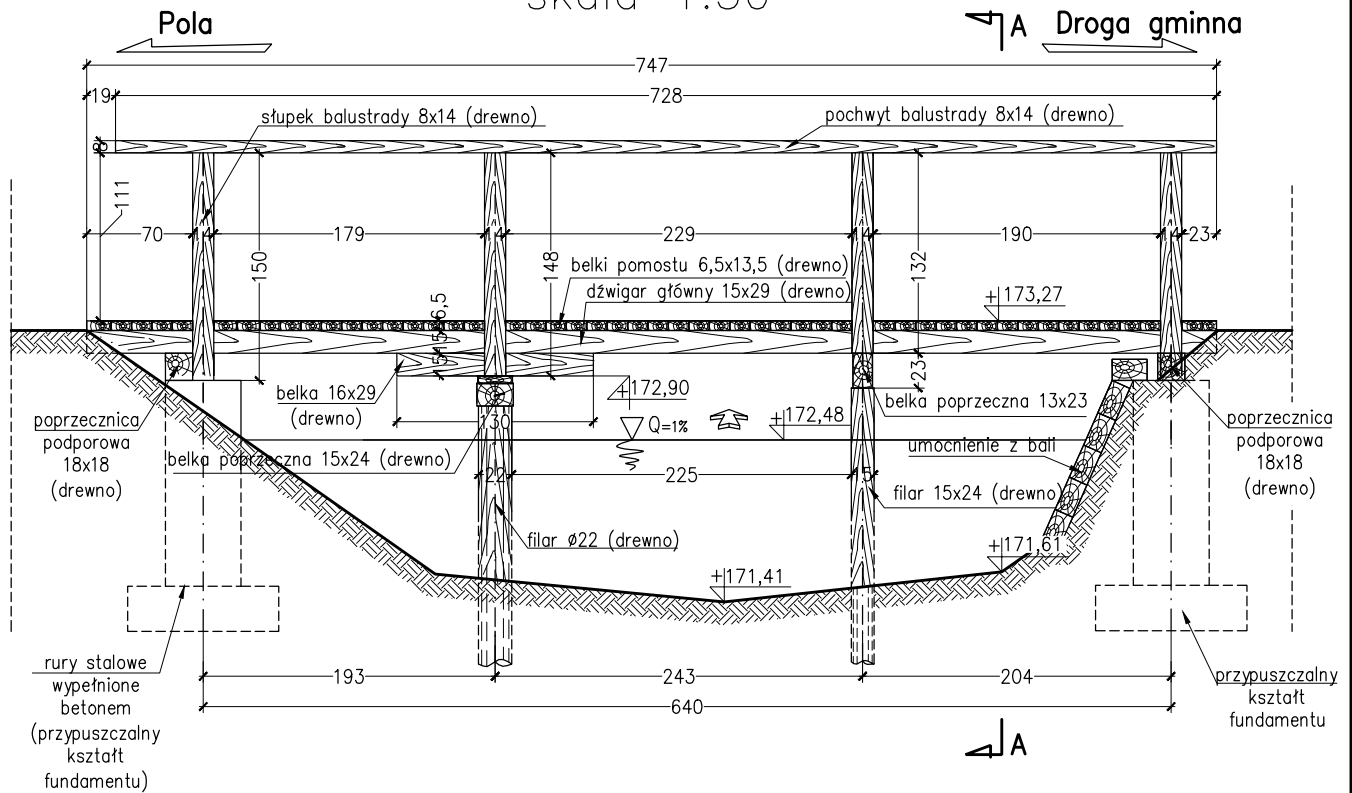

Przekrój poprzeczny A-A

skala 1:50

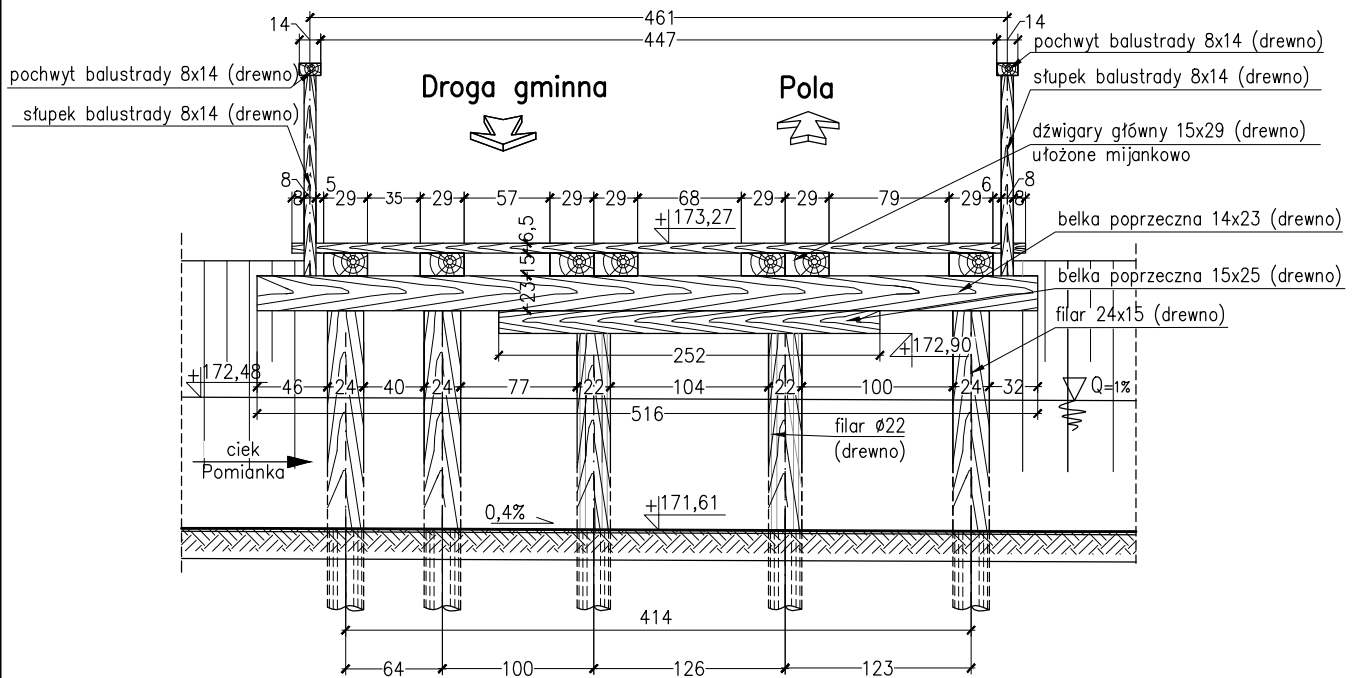

BIURO PROJEKTOWO-BADAWCZE

Pracownia projektowa
50-319 WROCLAW
ul. B. Prusa 9/304
tel./fax +48 71 328-28-45
e-mail: biuro@promost.wroc.pl



Nazwa zadania	Budowa mostu na naturalnym cieku Pomianka w miejscowości Piła Młyn w miejscu starego drewnianego mostu
---------------	---

Tytuł rysunku	Stan istniejący
------------------	-----------------

<i>Stadium</i>	<i>Projekt budowlany</i>
----------------	--------------------------

Projektant	mgr inż. Edmund Budka
------------	-----------------------

Uprawn. do proj. i kier. rob. bud. 305/98/UW
Specj. konstr.-bud. bez ograniczeń
211/84/WBPP specj. konstr.-inz.
w zakresie mostów

<i>Data</i>	12.2015r.
-------------	-----------

Sprawdzający *dr inż. Józef Rabiega*

211/84/WBPP specj. konstr.-inż.
w zakresie mostów

Skala	1:50
-------	------

Asystent	mgr inż. Mariusz Izdebski
----------	---------------------------

Numer	01
-------	----

Numer
rys. **01**