

RADA GMINY TRZCINICA

1819 Janbr / Zawł 11 07

63-620 TRZCINICA

woj. wielkopolski

ZARZĄDNIK

DO RYSUNKU PLANU

WYRYS ZE STUDIUM
UWARUNKWAŃ I KIERUNKÓW
ZAGOSPODAROWANI PRZESTRZENNEGO GMINY TRZCINICA
Z NANIESIONĄ GRANICĄ OBSZARU OBJĘTEGO
MIEJSCOWYM PLANEM
ZAGOSPODAROWANIA PRZESTRZENNEGO
OSADY NOWA WIEŚ



MPZP NOWA WIEŚ

SKALA 1 : 10 000

PRZEWODNICZĄCY
RADY GMINY

Jan Bartkowiak

0m 100m 250m 500m 1000m

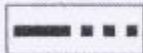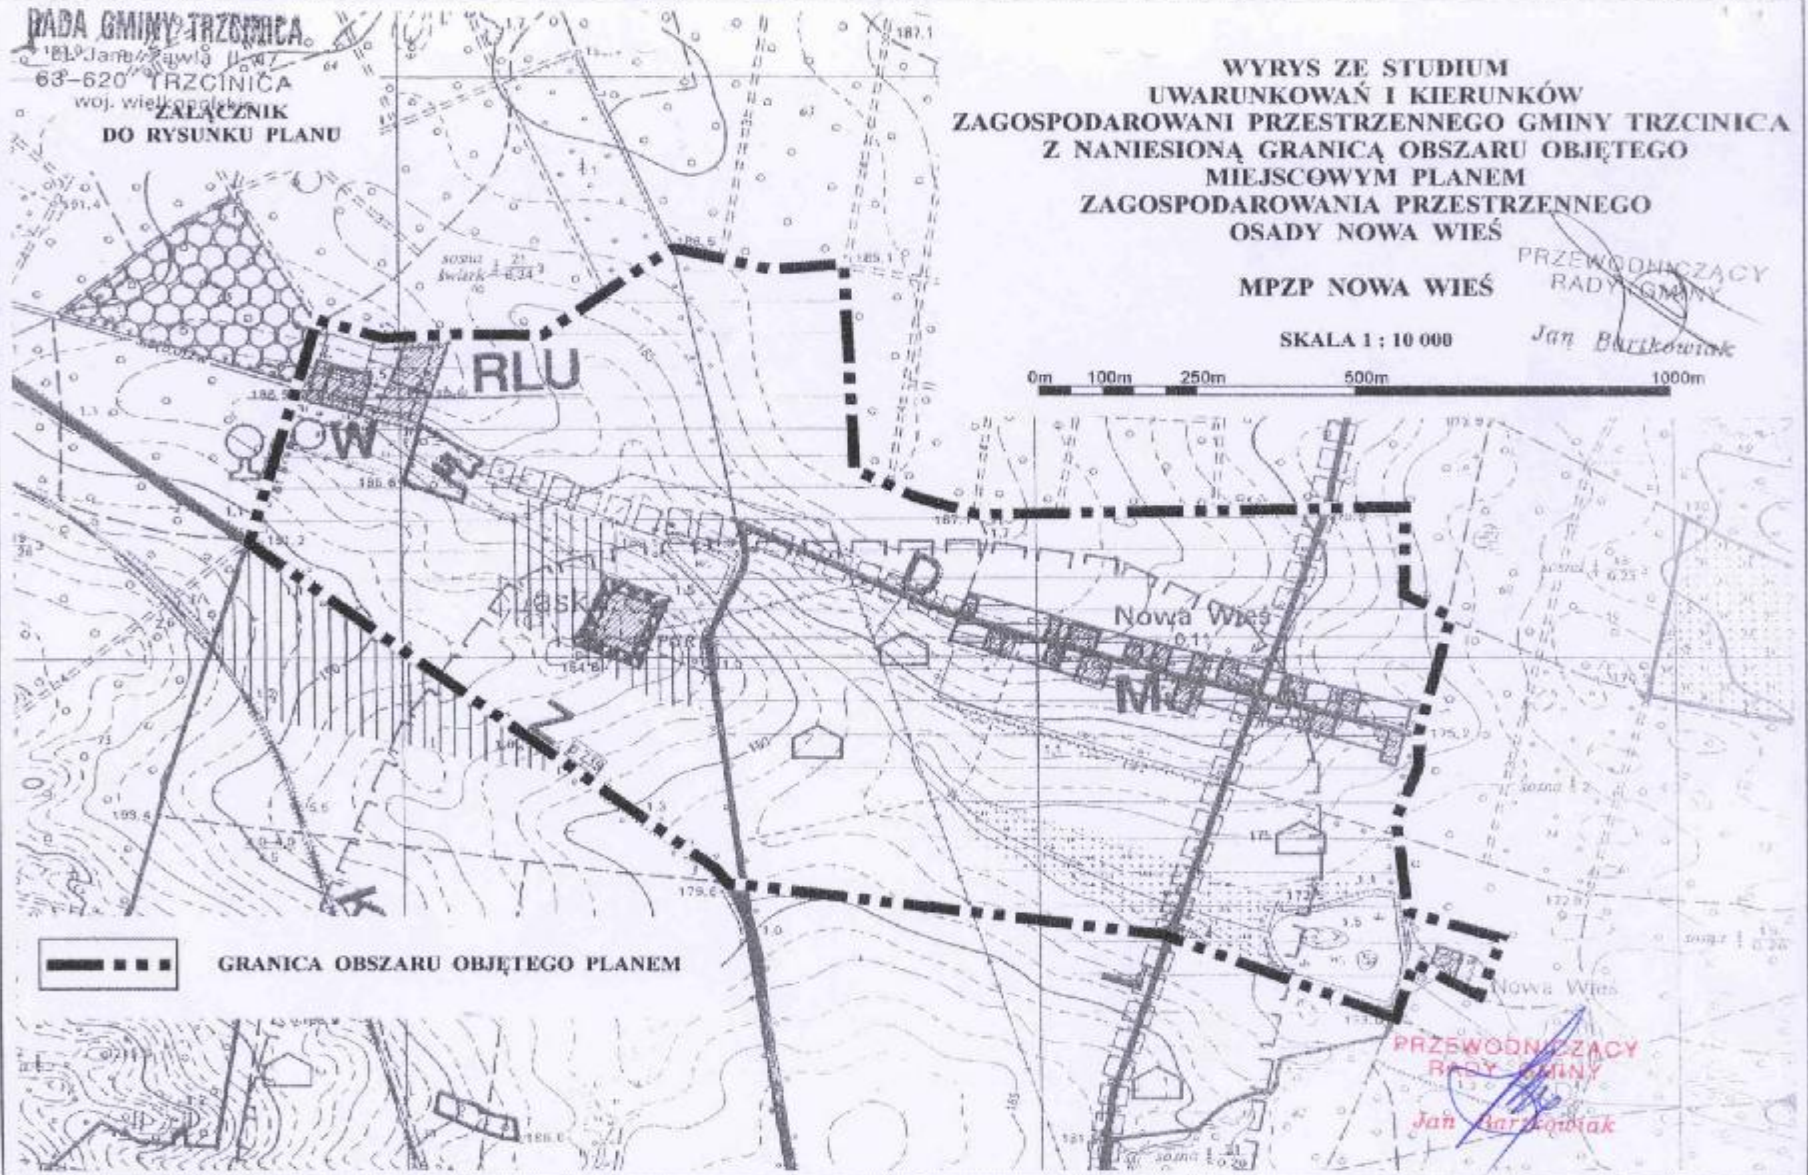

GRANICA OBSZARU OBJĘTEGO PLANEM

PRZEWODNICZĄCY
RADY GMINY

Jan Bartkowiak