

Poswiadczenie zgodności niniejszej kopii z treścią materiału państwowego zasobu geodezyjnego i kartograficznego

MAPA SYTUACYJNO-WYSOKOŚCIOWA  
 WYRYS

P.3000.2016.1749

# Wyrys z mapy sytuacyjno-wysokościowej

23 Września 2016  
 (Data wydania kopii)

Skala 1:1000


Światłokopie wykonane w Ośrodku Dokumentacji Geod.-Kart. w Kępnie  
 ODG.K. 6642.1749.2016  
 Nr zam. ....

Województwo: województwo wielkopolskie

Powiat kępiński

Jednostka ewidencyjna: Gmina Trzcinica

Obręb ewidencyjny: Trzcinica

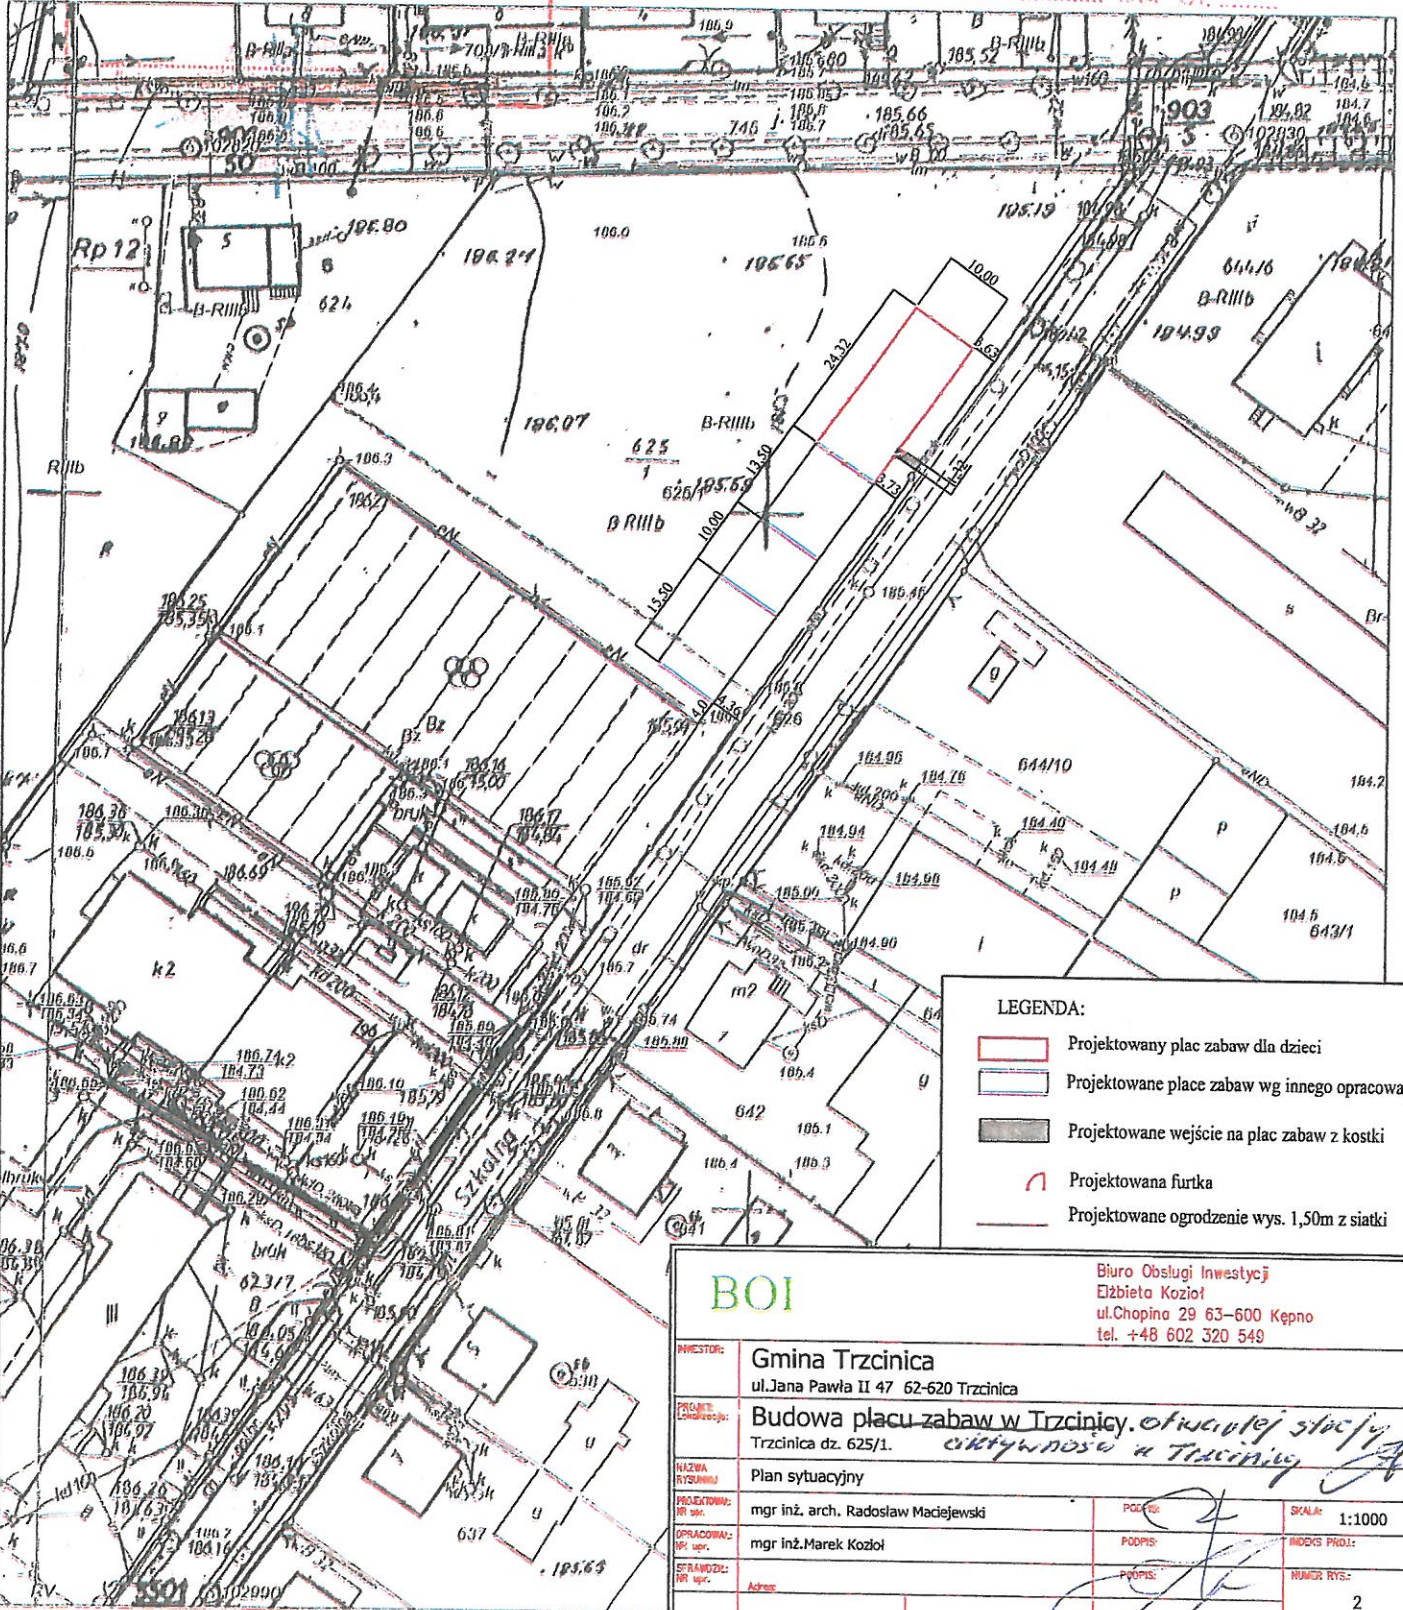

**LEGENDA:**

- Projektowany plac zabaw dla dzieci
- Projektowane place zabaw wg innego opracowania
- Projektowane wejście na plac zabaw z kostki
- } Projektowana furta
- Projektowane ogrodzenie wys. 1,50m z siatki

**BOI**

Biuro Obsługi Inwestycji  
 Elżbieta Kozioł  
 ul.Chopina 29 63-600 Kępno  
 tel. +48 602 320 549

INWESTOR:	Gmina Trzcinica ul.Jana Pawła II 47 62-620 Trzcinica		
PROJEKT: / Nazwa projektu:	Budowa placu zabaw w Trzcinicy, otwartej stacji / Trzcinica dz. 625/1. <i>otwartego w Trzcinicy</i>		
NAZWA RYSUNKU:	Plan sytuacyjny		
PROJEKTOWAŁ: / Imię i nazwisko:	mgr inż. arch. Radosław Maciejewski	PODPIS:	<i>[Signature]</i>
OPRACOWAŁ: / Imię i nazwisko:	mgr inż. Marek Kozioł	PODPIS:	<i>[Signature]</i>
STRONA: / Nr strony:	Adres:	SKALA:	1:1000
		INDYKSY PROJEKTU:	
		NUMER RYSUNKU:	2

styczeń 2018r.