

**UCHWAŁA NR XXIX/231/2021  
RADY GMINY TRZCINICA**

z dnia 10 czerwca 2021 r.

**w sprawie przystąpienia do sporządzania miejscowego planu zagospodarowania przestrzennego dla obszaru położonego w obrębie ewidencyjnym Trzcinica – obszar 1**

Działając na podstawie art. 18 ust. 2 pkt 5 ustawy z dnia 8 marca 1990r. o samorządzie gminnym (t.j. Dz. U. z 2020 r., poz. 713 i 1378) oraz art. 14 ust. 1 i 2 ustawy z dnia 27 marca 2003r. o planowaniu i zagospodarowaniu przestrzennym (t.j. Dz. U. z 2021 r., poz. 741, 784 i 922), uchwala się, co następuje:

**§ 1.** Przystępuje się do sporządzenia miejscowego planu zagospodarowania przestrzennego obszaru położonego w obrębie Trzcinica, obejmującego działki ew. nr: 819/1, 819/2, 820, 821/1, 821/2, 822.


**§ 2.** Granice obszaru objętego projektem planu miejscowego przedstawiono na załączniku graficznym w skali 1: 10 000, stanowiącym integralną częścią niniejszej uchwały.

**§ 3.** Wykonanie uchwały powierza się Wójtowi Gminy Trzcinica.

**§ 4.** Uchwała wchodzi w życie z dniem podjęcia.

Przewodniczący Rady Gminy

**mgr Zdzisław Mikołajczyk**

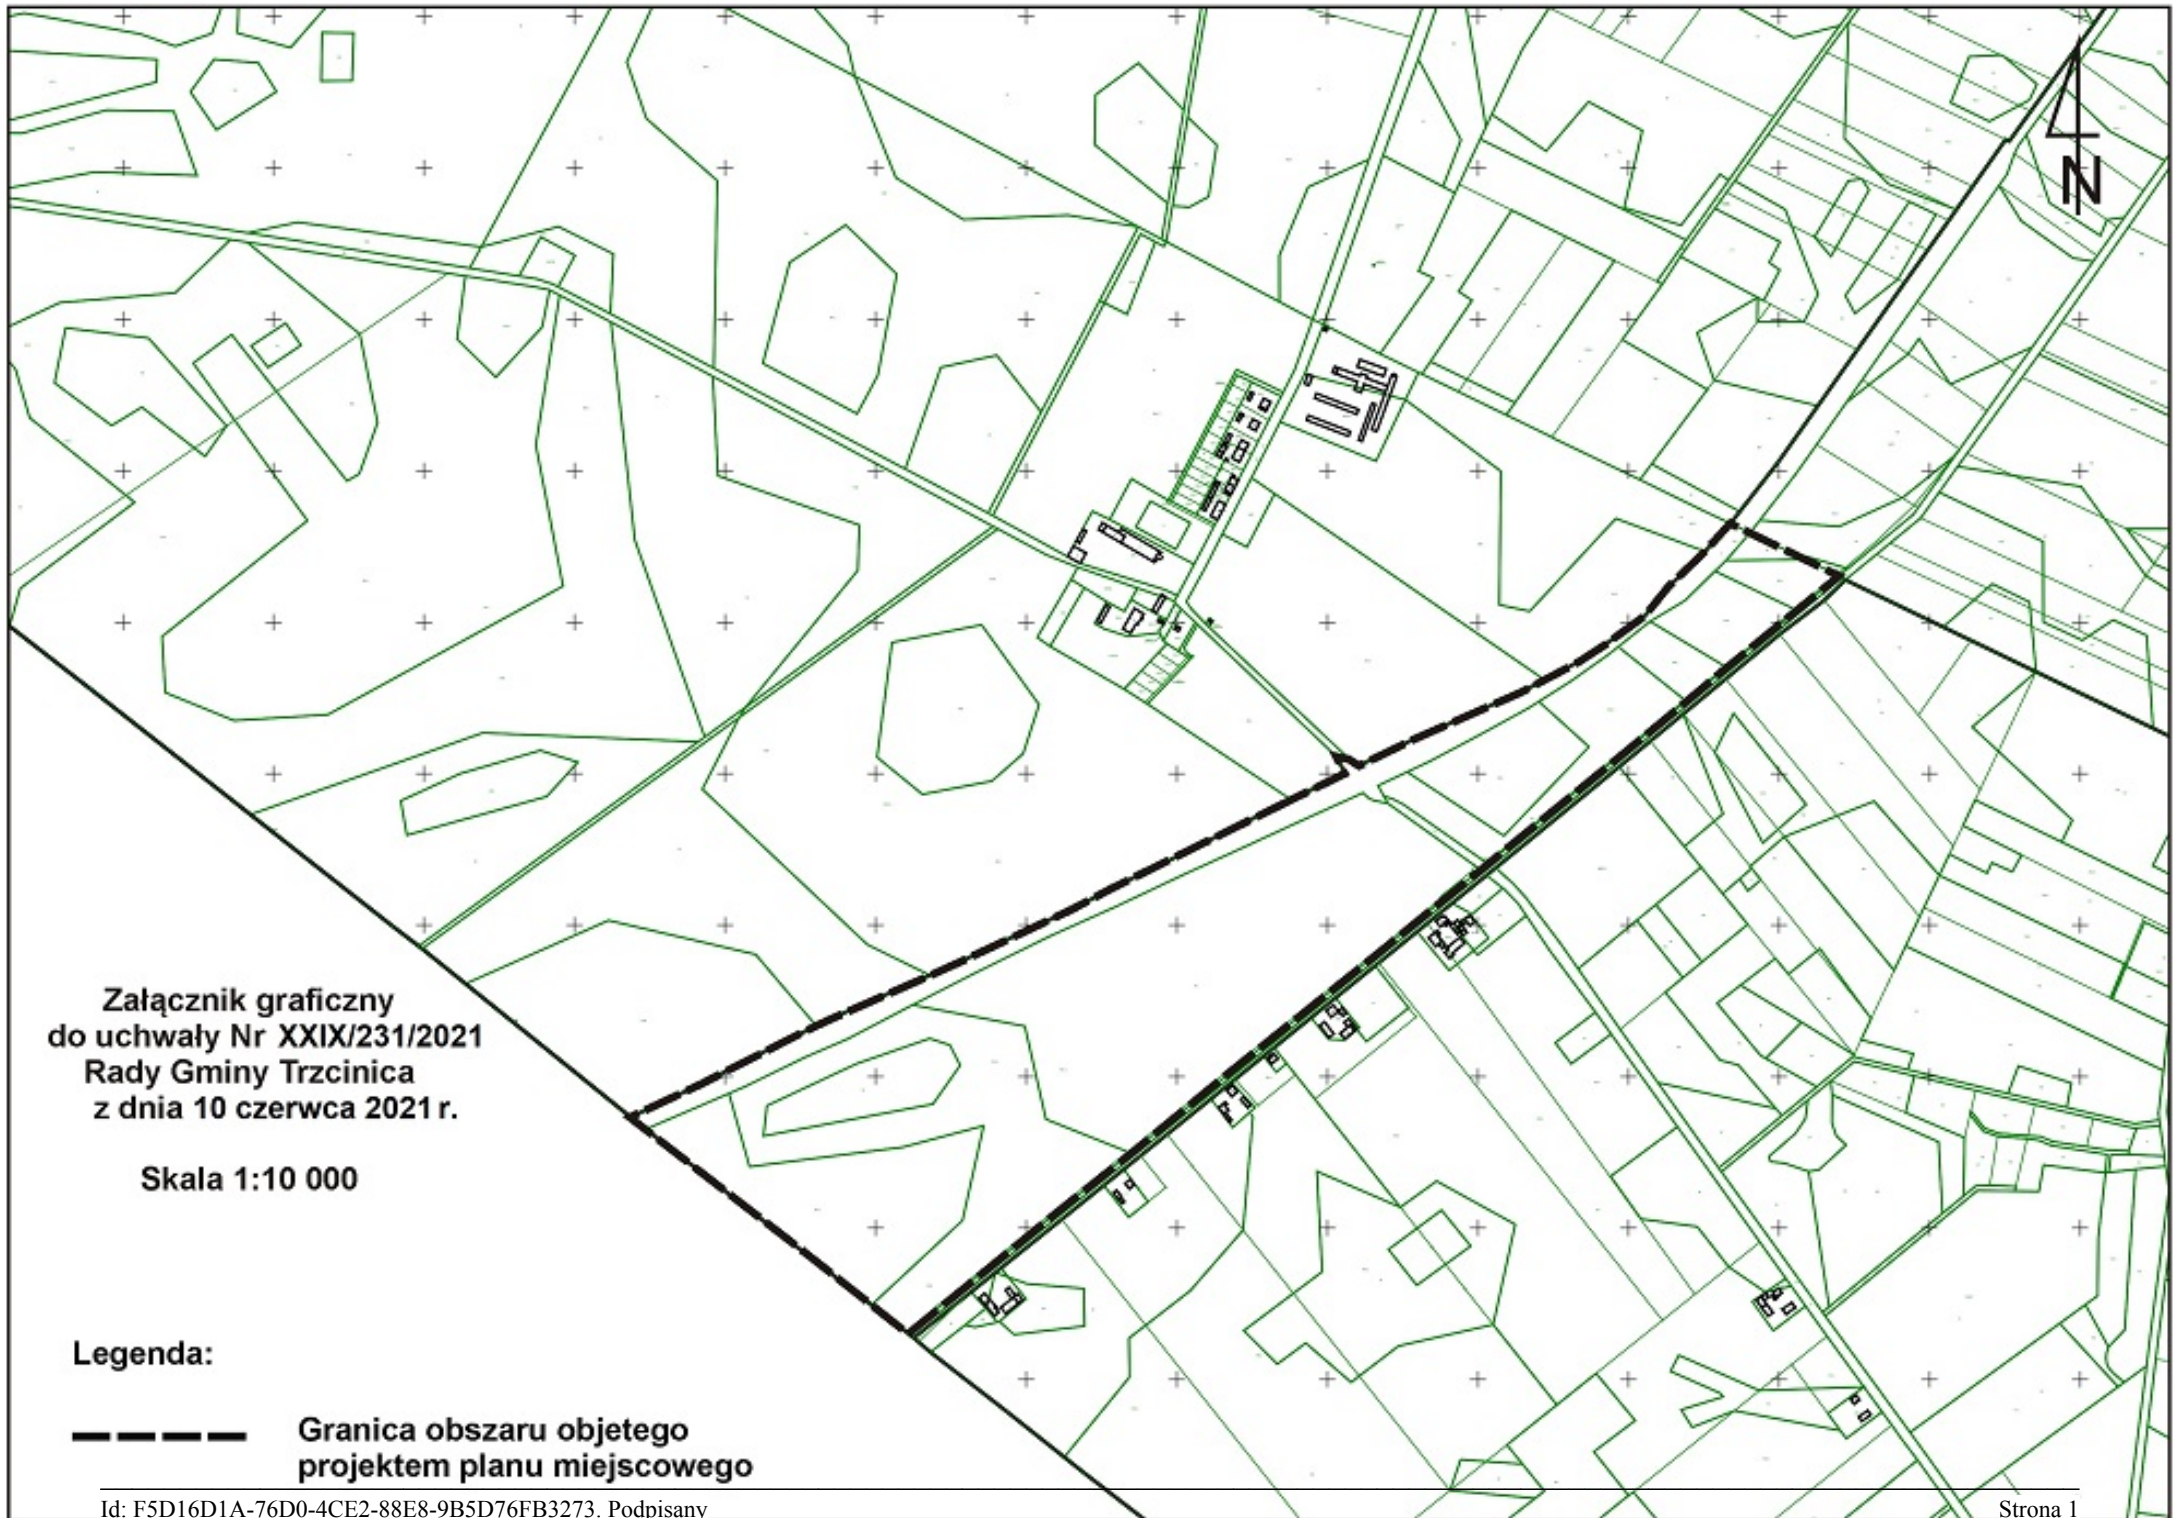

Załącznik graficzny  
do uchwały Nr XXIX/231/2021  
Rady Gminy Trzcinica  
z dnia 10 czerwca 2021 r.

Skala 1:10 000

Legenda:

----- Granica obszaru objętego  
projektem planu miejscowego

**Uzasadnienie**  
**do uchwały nr XXIX/231/2021 Rady Gminy Trzcinica**  
**z dnia 10 czerwca 2021 roku**

w sprawie: przystąpienia do sporządzania miejscowego planu zagospodarowania przestrzennego dla obszaru położonego w obrębie ewidencyjnym Trzcinica – obszar 1

Uchwała o przystąpieniu do sporządzenia miejscowego planu zagospodarowania przestrzennego obejmuje obszar położony na terenie Gminy Trzcinica, obejmujący działki ew. nr: 819/1, 819/2, 820, 821/1, 821/2, 822.

Na powyższym obszarze nie obowiązuje miejscowy plan zagospodarowania przestrzennego. Pojawia się potrzeba dokonania takiego opracowania.

Przewidywane rozwiązania planu, dopuszczalne sposoby przeznaczenia terenów nie naruszają ustaleń studium uwarunkowań i kierunków zagospodarowania przestrzennego.

W związku z powyższym podjęcie przedmiotowej uchwały jest zasadne.