

**UCHWAŁA NR XXIX/232/2021
RADY GMINY TRZCINICA**

z dnia 10 czerwca 2021 r.

w sprawie przystąpienia do sporządzania miejscowego planu zagospodarowania przestrzennego dla obszaru położonego w obrębie ewidencyjnym Trzcinica – obszar 2

Działając na podstawie art. 18 ust. 2 pkt 5 ustawy z dnia 8 marca 1990r. o samorządzie gminnym (t.j. Dz. U. z 2020 r., poz. 713 i 1378) oraz art. 14 ust. 1 i 2 ustawy z dnia 27 marca 2003r. o planowaniu i zagospodarowaniu przestrzennym (t.j. Dz. U. z 2021 r., poz. 741, 784 i 922), uchwala się, co następuje:

§ 1. Przystępuje się do sporządzenia miejscowego planu zagospodarowania przestrzennego obszaru położonego w obrębie Trzcinica, obejmującego działki ew. nr: 811/2, 811/5, 837/1, 842/1, 842/2, 842/3, 828 oraz część działek o nr ewid. 811/4, 829, 832/1 i 843.


§ 2. Granice obszaru objętego projektem planu miejscowego przedstawiono na załączniku graficznym w skali 1: 10 000, stanowiącym integralną częścią niniejszej uchwały.

§ 3. Wykonanie uchwały powierza się Wójtowi Gminy Trzcinica.

§ 4. Uchwała wchodzi w życie z dniem podjęcia.

Przewodniczący Rady Gminy

mgr Zdzisław Mikołajczyk

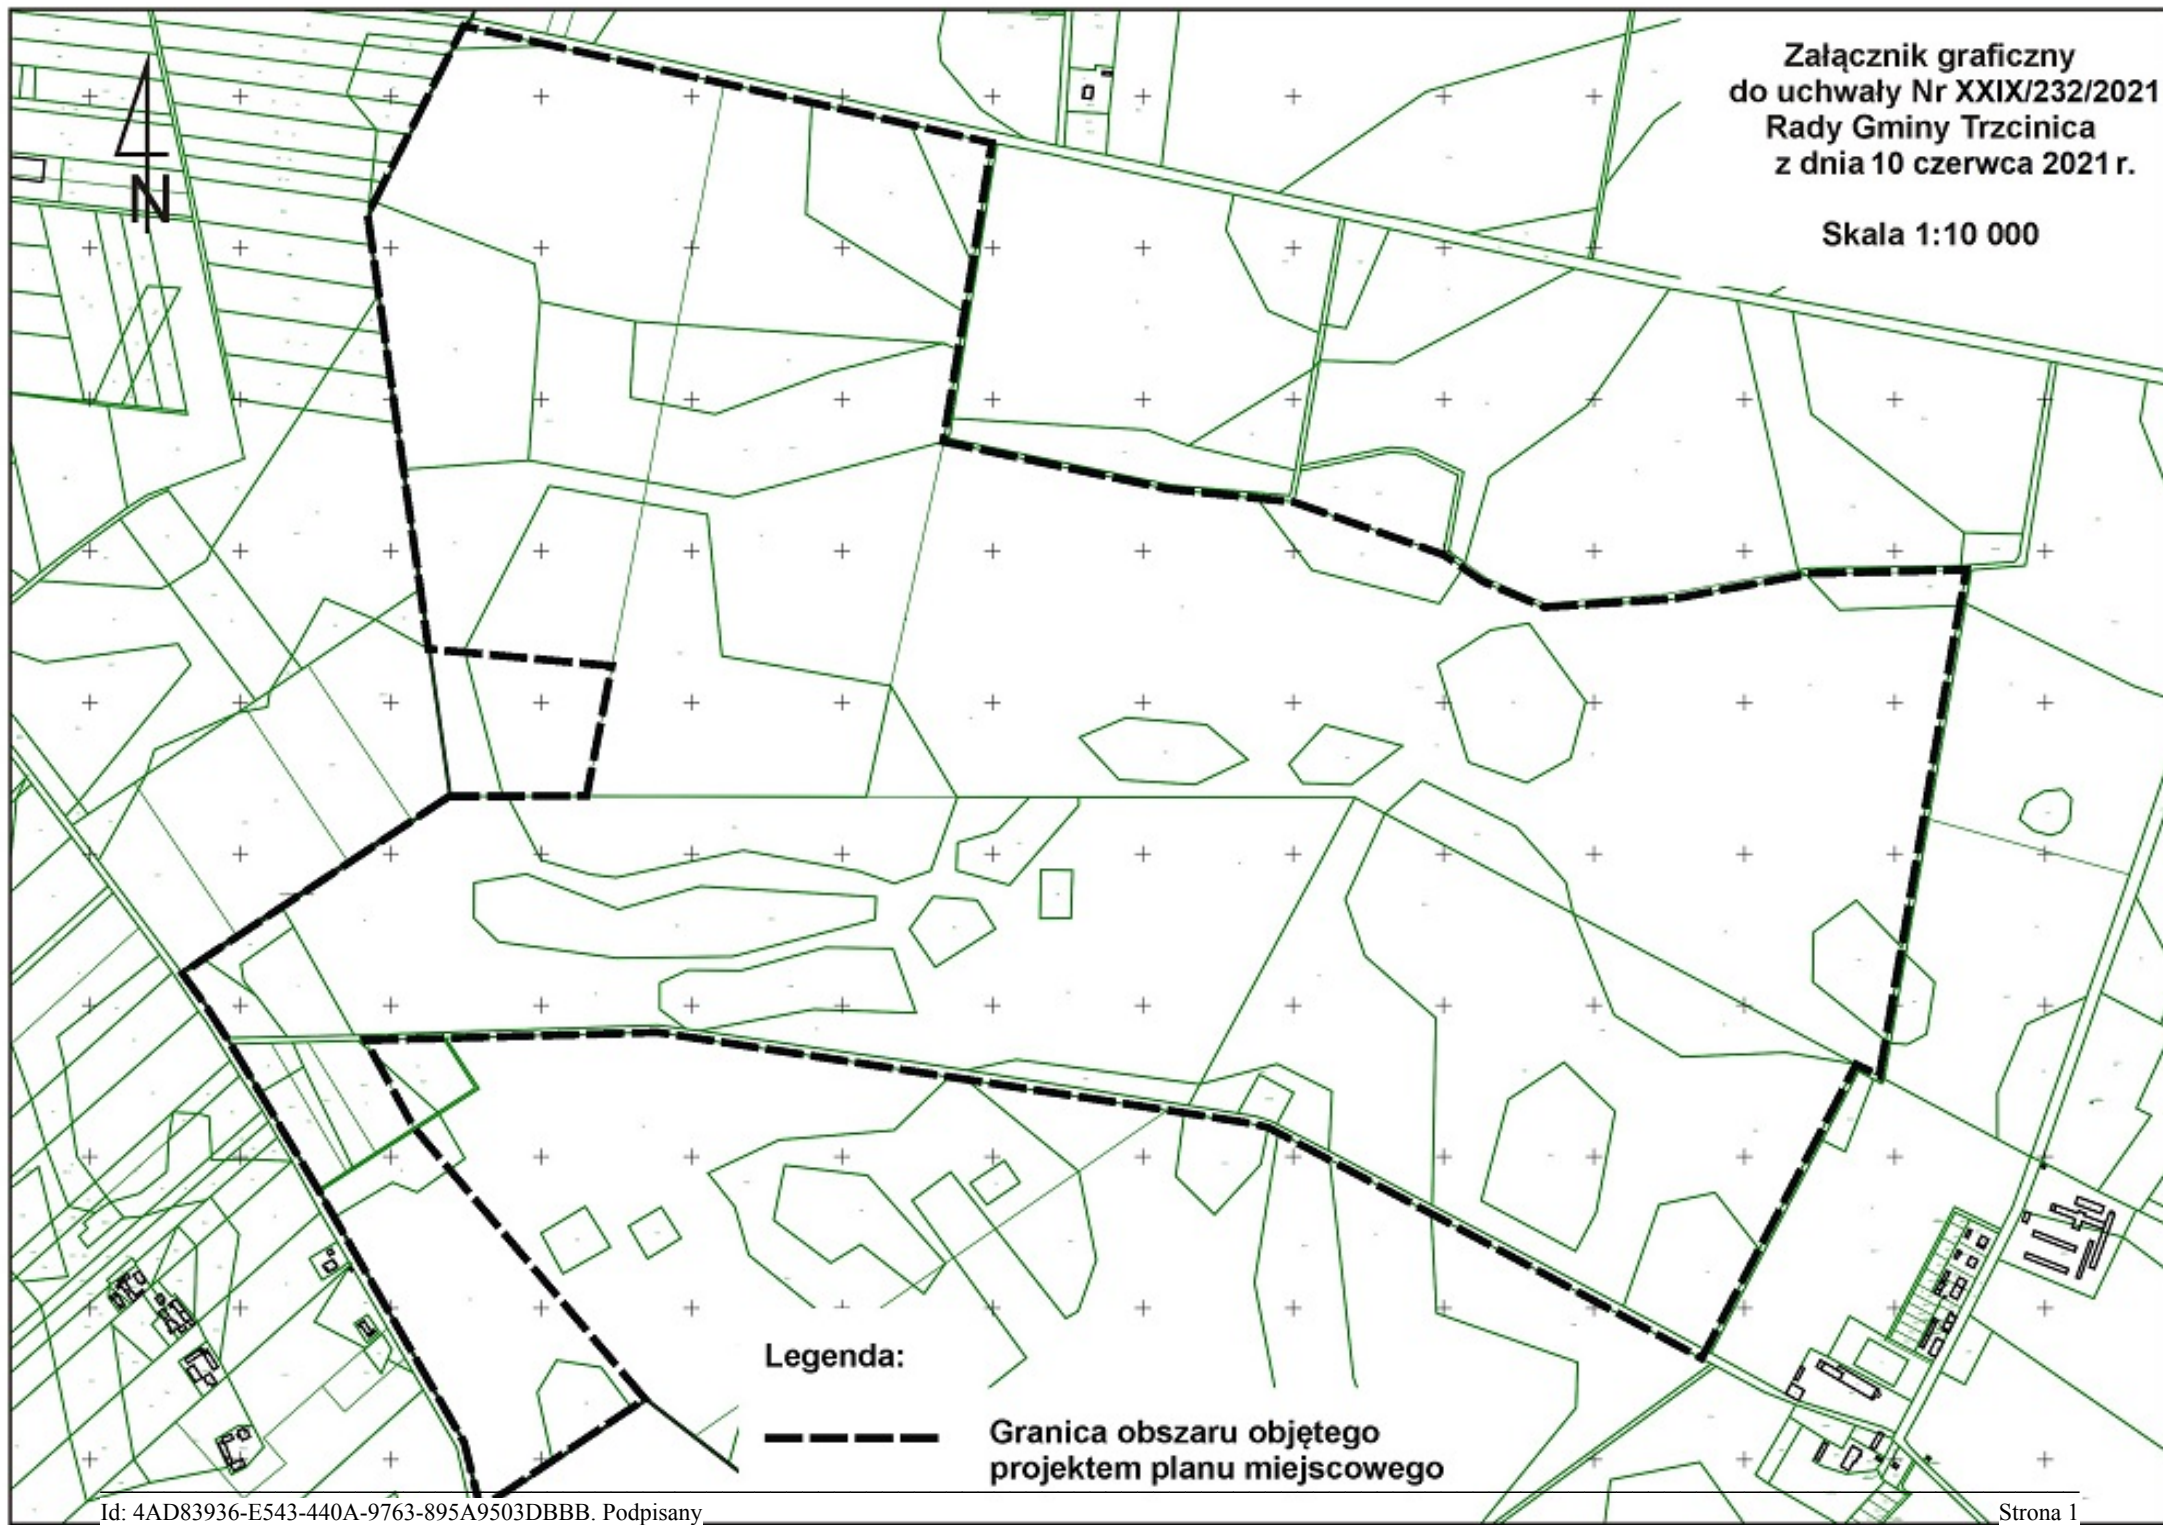

Legenda:



Granica obszaru objętego
projektem planu miejscowego

Uzasadnienie
do uchwały Nr XXIX/232/2021 Rady Gminy Trzcinica
z dnia 10 czerwca 2021 roku

w sprawie: przystąpienia do sporządzania miejscowego planu zagospodarowania przestrzennego dla obszaru położonego w obrębie ewidencyjnym Trzcinica – obszar 2

Uchwała o przystąpieniu do sporządzenia miejscowego planu zagospodarowania przestrzennego obejmuje obszar położony na terenie Gminy Trzcinica, obejmujący działki ew. nr: 811/2, 811/5, 837/1, 842/1, 842/2, 842/3, 828 oraz część działek o nr ewid. 811/4, 829, 832/1 i 843.

Na powyższym obszarze nie obowiązuje miejscowy plan zagospodarowania przestrzennego. Pojawia się potrzeba dokonania takiego opracowania.

Przewidywane rozwiązania planu, dopuszczalne sposoby przeznaczenia terenów nie naruszają ustaleń studium uwarunkowań i kierunków zagospodarowania przestrzennego.

W związku z powyższym podjęcie przedmiotowej uchwały jest zasadne.