

**Uchwała Nr XIV/119/2016**  
**Rady Gminy Trzcinica**  
**z dnia 21 czerwca 2016 r.**

**w sprawie: przystąpienia do sporządzania zmiany Studium uwarunkowań i kierunków zagospodarowania przestrzennego Gminy Trzcinica.**

Działając na podstawie art. 18 ust. 2 pkt 5 ustawy z dnia 8 marca 1990 r. o samorządzie gminnym (t.j. Dz. U. z 2016r., poz. 446) i art. 9 ust. 1 i art. 27 ustawy z dnia 27 marca 2003 r. o planowaniu i zagospodarowaniu przestrzennym (t.j. Dz. U. z 2016r., poz. 778), Rada Gminy Trzcinica uchwała, co następuje:

§ 1

1. Przystępuje się do sporządzenia zmiany Studium uwarunkowań i kierunków zagospodarowania przestrzennego Gminy Trzcinica, przyjętego uchwałą Nr XI/88/99 z dnia 15.12.1999r., w sprawie uchwalenia Studium uwarunkowań i kierunków zagospodarowania przestrzennego Gminy Trzcinica, zmienionego uchwałą Nr XXXVIII/224/09 Rady Gminy Trzcinica z dnia 29 października 2009r. w sprawie uchwalenia „Zmiany Studium uwarunkowań i kierunków zagospodarowania przestrzennego Gminy Trzcinica dla obszaru obejmującego wieś Trzcinica” oraz uchwałą Nr XXV/172/2012 Rady Gminy Trzcinica z dnia 28 grudnia 2012r. w sprawie uchwalenia Zmiany Studium uwarunkowań i kierunków zagospodarowania przestrzennego Gminy Trzcinica dla obszaru obejmującego sołectwa Laski i Smardze – zwanej dalej „Zmianą Studium”.
2. „Zmiana Studium” polegać będzie na wprowadzeniu zmian w części graficznej „Studium uwarunkowań i kierunków zagospodarowania przestrzennego Gminy Trzcinica” oraz w części tekstowej „Studium...”.
3. „Zmiana Studium” dotyczyć będzie:
  - 1) obszaru położonego w miejscowościach Trzcinica i Laski, zgodnie z załącznikiem graficznym nr 1 do niniejszej uchwały;
  - 2) obszaru całej gminy, w zakresie zagadnień określonych w ust. 5 niniejszej uchwały.
4. „Zmiana Studium” dla obszaru położonego w miejscowościach Trzcinica i Laski, o którym mowa ust. 3 pkt 1, obejmować będzie zagadnienia wynikające z art. 10 ust. 1 i 2 ustawy z dnia 27 marca 2003r. o planowaniu i zagospodarowaniu przestrzennym (t.j. Dz. U. z 2016 r., poz. 778);
5. „Zmiana Studium” dla obszaru całej gminy obejmować będzie sporządzenie nowej części analitycznej, stanowiącej „Uwarunkowania zagospodarowania przestrzennego”, zgodnie z aktualnie obowiązującymi przepisami w brzmieniu ustalonym art. 10 ust. 1 ustawy z dnia 27 marca 2003r. o planowaniu i zagospodarowaniu przestrzennym (t.j. Dz. U. z 2016 r., poz. 788), a także weryfikację i uzupełnienie ustaleń „Studium...” w części dotyczącej „Kierunków zagospodarowania przestrzennego”, w odniesieniu do poniższych zagadnień:
  - 1) **podstaw prawnych opracowania**, określonych w dziale: Wstęp, w rozdziale 2;
  - 2) **etapowania realizacji inwestycji**, określonych w dziale: Kierunki i polityka w zakresie zasad rozwoju i zagospodarowania przestrzennego gminy, w rozdziale 1 – Ogólne założenia kierunków rozwoju i zagospodarowania przestrzennego gminy, w podrozdz. 1.2. Główne elementy zakresu opracowania studium, w pkt 1.2.7;

- 3) **obszarów narażonych na niebezpieczeństwo powodzi oraz sposobów przeciwdziałania zagrożeniom powodziowym**, określonych w dziale j.w., w rozdziale 4 – Kierunki działań związane z ochroną środowiska przyrodniczego i przeciwdziałania zagrożeniom środowiskowym, w pkt 4.2.7a;
- 4) **obszarów ograniczonego użytkowania**, określonych w dziale j.w., w rozdziale 4 – Kierunki działań związane z ochroną środowiska przyrodniczego i przeciwdziałania zagrożeniom środowiskowym, w pkt 4.2.8;
- 5) **obszarów proponowanych do objęcia ochroną konserwatorską - oznaczonych na rysunku „Studium”, obiektów proponowanych do objęcia ochroną konserwatorską - nieoznaczonych na rysunku „Studium” oraz ustaleń konserwatorskich dla obiektów i obszarów chronionych oraz proponowanych do objęcia ochroną**, określonych w dziale j.w., w rozdziale 5 – Kierunki działań związane z ochroną środowiska kulturowego, w pkt: 5.2.5., 5.2.6. i 5.2.7.;
- 6) **obszarów i obiektów objętych oraz wskazanych do objęcia ochroną na podstawie przepisów szczególnych**, określonych w dziale j.w., w rozdziale 6;
- 7) **zadań służących realizacji ponadlokalnych celów publicznych**, określonych w dziale j.w., w rozdziale 7;
- 8) **zadań wymagających współpracy z sąsiednimi gminami**, określonych w dziale j.w., w rozdziale 8;
- 9) **terenów wskazanych do opracowania miejscowych planów zagospodarowania przestrzennego**, określonych w dziale j.w., w rozdziale 9;
- 10) **wykazu stanowisk archeologicznych**, stanowiącego załącznik A do tekstu „Studium...” - „Kierunki zagospodarowania przestrzennego”;
- 11) **wykazu obiektów zabytkowych figurujących w ewidencji zabytków**, stanowiącego załącznik B do tekstu „Studium...” - „Kierunki zagospodarowania przestrzennego”;

a także zagadnień, o których mowa w art. 10 ust. 2 pkt 7 i pkt 11 do 16 ustawy z dnia 27 marca 2003r. o planowaniu i zagospodarowaniu przestrzennym (t.j. Dz. U. z 2016 r., poz. 788), tj. zagadnień dotyczących:

- 1) obszarów, na których rozmieszczone będą inwestycje celu publicznego o znaczeniu ponadlokalnym, zgodnie z ustaleniami planu zagospodarowania przestrzennego województwa i ustaleniami programów zawierających zadania rządowe służące realizacji inwestycji celu publicznego o znaczeniu krajowym;
- 2) obszarów szczególnego zagrożenia powodzią oraz obszarów osuwania się mas ziemnych;
- 3) obiektów lub obszarów, dla których wyznacza się w złożu kopaliny filar ochronny;
- 4) obszarów pomników zagłady i ich stref ochronnych;
- 5) obszarów wymagających przekształceń, rehabilitacji, rekultywacji lub remediacji;
- 6) obszarów zdegradowanych;
- 7) terenów zamkniętych i ich stref ochronnych;
- 8) obszarów funkcjonalnych o znaczeniu lokalnym.

## § 2

Granice obszaru, o którym mowa w § 1 ust. 3 pkt 1, przedstawiono na załączniku graficznym nr 1 w skali 1:10000, stanowiących integralną część niniejszej uchwały.

§ 3

Traci moc uchwała Nr IV/33/2015 Rady Gminy Trzcinica z dnia 25.03.2015 r. w sprawie przystąpienia do sporządzenia zmiany Studium uwarunkowań i kierunków zagospodarowania przestrzennego Gminy Trzcinica, dla obszaru położonego w miejscowościach Trzcinica i Laski.

§ 4

Wykonanie uchwały powierza się Wójtowi Gminy Trzcinica

§ 5

Uchwała wchodzi w życie z dniem podjęcia.




PRZEWODNICZĄCY  
RADY GMINY

mgr Zdzisław Mikolajczyk

ZALĄCZNIK GRAFICZNY  
DO UCHWAŁY NR XXV/19/2018  
RADY GMINY IŁCZYNICA  
Z DNIA 21 CZERWCA 2018 R.

skala 1:100000

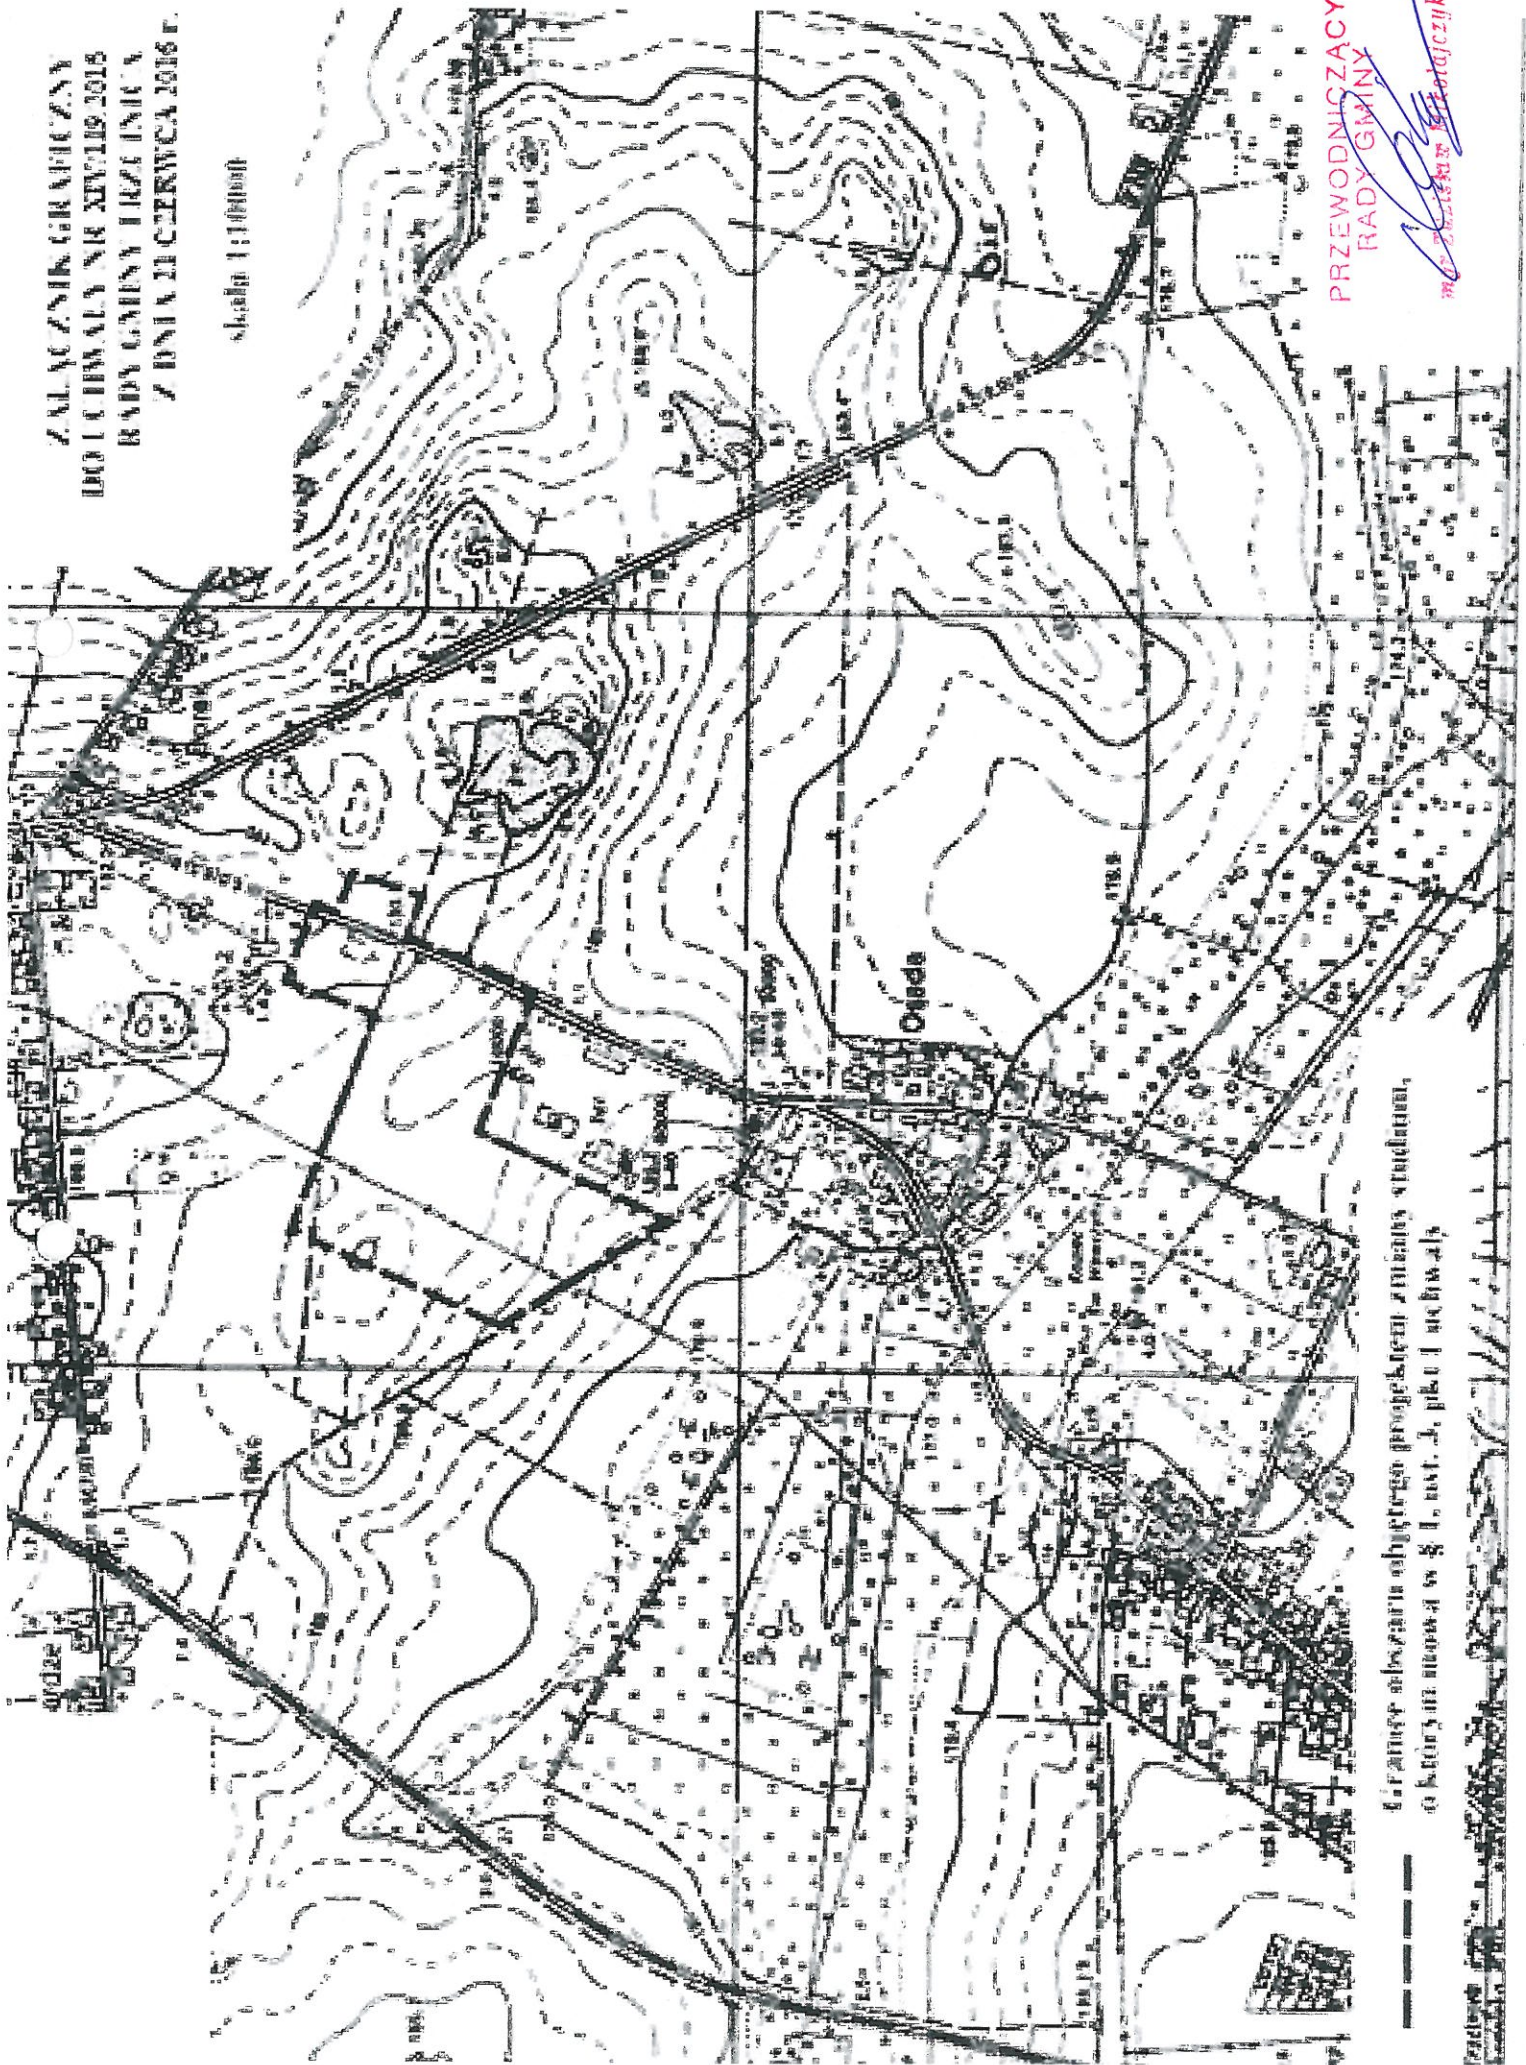

Granice obszaru objętego projektem zmiany studium,  
o którym mowa w § 1, ust. 3, pkt 1 uchwały

PRZEWODNICZĄCY  
RADY GMINY

*[Signature]*  
mgr Zdzisław Kozłowski