

MAPA DO CELÓW PROJEKTOWYCH

Skala: 1:500

NAZWA MIEJSCOWOŚCI:
Kuznica Trzcńska

JEDNOSTKA EWIDENCYJNA (identyfikator; nazwa):
300807_2; Trzcńnica

OBREB EWIDENCYJNY (identyfikator; nazwa):
300807_2.0001; Kuznica Trzcńska

POŁOŻENIE (ulica, adres):
Kuznica Trzcńska dz. 182, 629

GODŁO MAPY:
6.149.21.03.1.1, 6.149.21.03.1.2, 6.149.21.03.1.3, 6.149.21.03.1.4, 6.150.21.23.3.3, 6.150.21.23.3.4

NAZWA UKŁADU WSPÓLRZĘDNYCH PROSTOKĄTNYCH PŁASKICH:
PL-2000 strefa 6

NAZWA UKŁADU WYSOKOŚCI:
Kronsztad'86

INFORMACJE O SŁUŻEBNOŚCIACH GRUNTOWYCH:
Mapa została wykonana bez ustalenia służebności gruntowych

OZNACZENIE KANCELARYJNE ZGŁOSZENIA PRACY GEODEZYJNEJ:
DDGK.6640.982.2018

OZNACZENIE GRANIC AKTUALIZOWANEGO OBSZARU:
DATA OPRACOWANIA MAPY:
06-06-2018 r.

(nazwa/imię i nazwisko podmiotu) (podpis)

(imię i nazwisko geodety uprawnionego, nr uprawnień) (podpis)


UWAGI:

Przysięga się, że niniejszy dokument
został opracowany w wyniku prac geodezyjnych i
kartograficznych, których rezultaty zawiera operat
techniczny wpisany do ewidencji materiałów
pomiarowych zasobu geodezyjnego i kartograficznego

STAROSTA KĘPIŃSKI
P.3008 2018.10.14

(Identyfikator ewidencji materiałów pomiarowych i operatu technicznego)
2018-06-20
(Data wpisania operatu technicznego do ewidencji materiałów pomiarowych)

2 up. STAROSTY
(Imię, nazwisko, podpis osoby reprezentującej organ)
i Gospodarkę Miejscowości
Geodeta Powiatowy
Maciej Tobiasz

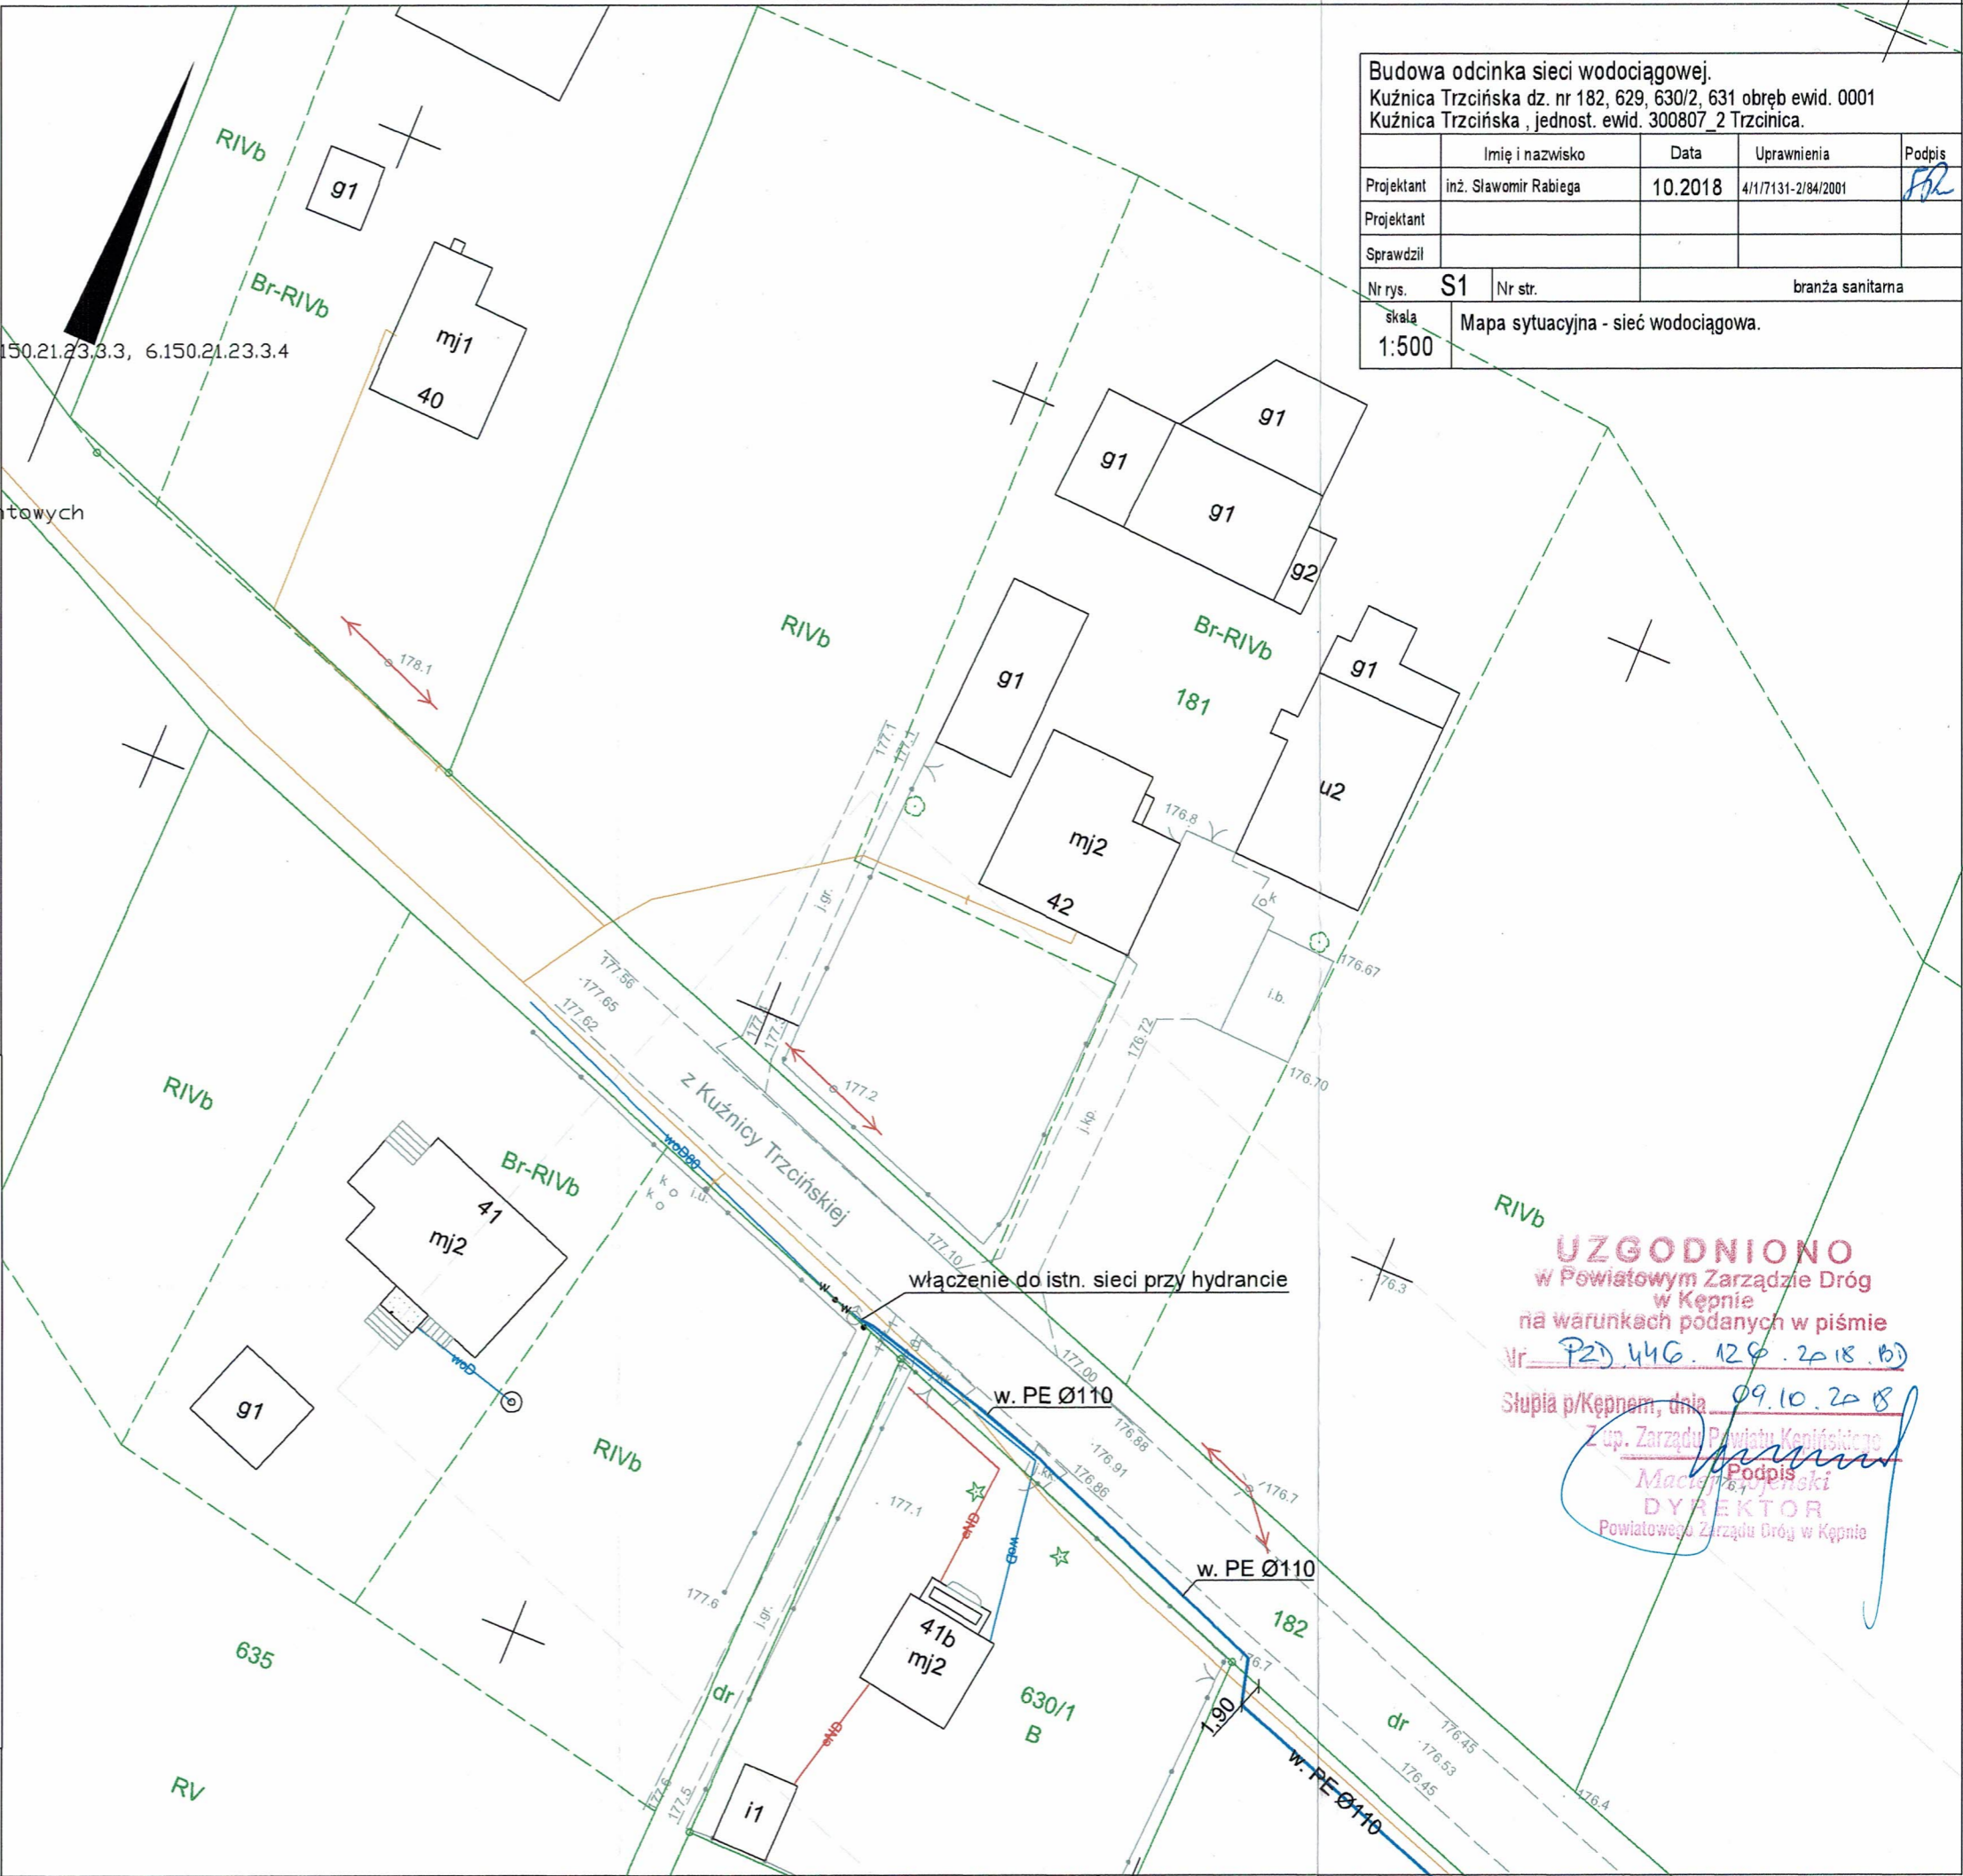

Budowa odcinka sieci wodociągowej. Kuznica Trzcńska dz. nr 182, 629, 630/2, 631 obręb ewid. 0001 Kuznica Trzcńska , jednost. ewid. 300807_2 Trzcinica.				
	Imię i nazwisko	Data	Uprawnienia	Podpis
Projektant	inż. Sławomir Rabiega	10.2018	4/1/7131-2/84/2001	
Projektant				
Sprawdził				
Nr rys.	S1	Nr str.	branża sanitarna	
skala 1:500	Mapa sytuacyjna - sieć wodociągowa.			

UZGODNIONO
w Powiatowym Zarządzie Dróg
w Kępnie
na warunkach podanych w piśmie
Nr P2) 446.129.2018.10
Słupia p/Kępnem, dnia 09.10.2018
Z up. Zarządu Powiatu Kępińskiego
Maciej Tobiasz
DYREKTOR
Powiatowego Zarządu Dróg w Kępnie