

**UCHWAŁA NR XXIV/183/2020
RADY GMINY TRZCINICA**

z dnia 2 grudnia 2020 r.

w sprawie wyznaczenia obszaru i granic aglomeracji Trzcinica

Na podstawie art. 87 ust. 1 ustawy z dnia 20 lipca 2017 r. r. Prawo wodne (t.j. Dz. U. 2020 poz. 310, zm.: Dz. U 2020 poz. 284, 695, 782, 875, 1378) oraz art. 18 ust. 2 pkt 15 ustawy z dnia 8 marca 1990 r. o samorządzie gminnym (t.j. Dz. U. 2020 poz. 713, zm.: Dz. U. 2020 poz. 1378) Rada Gminy Trzcinica uchwala, co następuje:

§ 1. Wyznacza się aglomerację Trzcinica o równoważnej liczbie mieszkańców (RLM) 2516.

§ 2. 1. Aglomeracja Trzcinica obejmuje swym zasięgiem tereny objęte systemem kanalizacji zbiorczej zakończonym oczyszczalnią ścieków zlokalizowaną w miejscowości Laski.

2. Część opisową niniejszej uchwały stanowi załącznik nr 1.

3. Obszar aglomeracji Trzcinica wyznacza się na terenie miejscowości Laski i Trzcinica, w granicach, które zostały oznaczone na mapie w skali 1:25 000, stanowiącej załącznik nr 2 do niniejszej uchwały.

§ 3. Wykonanie uchwały powierza się Wójtowi Gminy Trzcinica.

§ 4. Uchwała wchodzi w życie po upływie 14 dni od dnia ogłoszenia w Dzienniku Urzędowym Województwa Wielkopolskiego.

Przewodniczący Rady Gminy

mgr Zdzisław Mikołajczyk

ZAŁĄCZNIK NR 1
DO UCHWAŁY Nr XXIV/183/2020
RADY GMINY TRZCINICA
z dnia 2 grudnia 2020 r.

1. Długość i rodzaj sieci kanalizacyjnej lub planowanej do budowy sieci kanalizacyjnej, liczba stałych mieszkańców aglomeracji, liczba osób czasowo przebywających w aglomeracji oraz przemysł obsługiwany przez sieć kanalizacyjną lub planowaną do budowy sieć kanalizacyjną oraz oczyszczalnię ścieków, a także o wskaźnikach koncentracji

Lp.	Kanalizacja	Długość [km]	Liczba osób korzystających z istniejącej kanalizacji			Uwagi (źródło finansowania)
			Mieszkańcy	Osoby czasowo przebywające na terenie aglomeracji	Sumaryczna liczba osób [kol 4 + kol 5]	
1	2	3	4	5	6	7
1	Istniejąca kanalizacja sanitarna grawitacyjna	10,79	1814	98	1912	Wielkopolski Regionalny Program Operacyjny na lata 2014-2020
2	Istniejąca kanalizacja sanitarna tłoczna	1,96				
3	Ogólnospławna grawitacyjna	-				
4	Ogólnospławna tłoczna	-				
	Realizowana kanalizacja sanitarna grawitacyjna – data zakończenia projektu	1,9	284	26	310	środki własne
	Realizowana kanalizacja sanitarna tłoczna – data zakończenia projektu	0,0				
	Realizowana kanalizacja sanitarna grawitacyjna – data zakończenia projektu	3,1	294	0	294	Fundusz Przeciwdziałania COVID-19 dla jednostek samorządu terytorialnego
	Realizowana kanalizacja sanitarna tłoczna – data zakończenia projektu	0,0				
Razem		17,75	2392	124	2516	

Na terenie aglomeracji Trzcínica nie planuje się budowy nowej sieci kanalizacyjnej. Gmina Trzcínica w 2018r. przystąpiła do zadania pn. „Budowa kanalizacji sanitarnej, w tym rozdzielanie sieci ogólnospławnej oraz budowa systemu zaopatrzenia w wodę wraz z odtworzeniem dróg w miejscowości Trzcínica” i wykonano dotychczas następujący zakres robót:
 – rok 2018 – wykonano 3820 mb sieci kanalizacji sanitarnej,

- rok 2019 - wykonano 1958 mb sieci kanalizacji sanitarnej,
- rok 2020 – realizowany jest III etap budowy kanalizacji sanitarnej – 1905 mb; termin zakończenia zadania to listopad 2020r.,
- rok 2020 – złożono wniosek o uzyskanie środków Funduszu Przeciwdziałania COVID-19 dla jst na dofinansowanie IV etapu „Budowy kanalizacji sanitarnej, w tym rozdzielania sieci ogólnospławnej oraz budowy systemu zaopatrzenia w wodę wraz z odtworzeniem dróg w miejscowości Trzcínica” na zakres 3069 mb, co planuje się do realizacji w roku 2021.

Po zrealizowaniu całości projektu całkowita długość kanalizacji w aglomeracji wyniesie 17,75 km, w tym kanalizacji sanitarnej grawitacyjnej 15,79 km, kanalizacji tłocznej 1,96 km, a kanalizacja ogólnospławna wykorzystywana będzie jako kanalizacja deszczowa.

Ilość mieszkańców aglomeracji wynosi: 2516, z tego:

- mieszkańców na pobyt stały: 2392,
- mieszkańców na pobyt czasowy: 87+37,
- przemysł obsługiwany przez sieć kanalizacyjną: 0

Wskaźnik koncentracji – nie dotyczy.

Na terenie aglomeracji nie planuje się budowy nowej sieci, poza realizowanymi pracami w ramach rozpoczętego zadania pn. „Budowa kanalizacji sanitarnej, w tym rozdzielanie sieci ogólnospławnej oraz budowa systemu zaopatrzenia w wodę wraz z odtworzeniem dróg w miejscowości Trzcínica”. Po zrealizowaniu całości ww zadania (IV etap do realizacji) zamierzenia inwestycyjne w aglomeracji zostaną zrealizowane w 100%.

II. Istniejące i planowane do budowy oczyszczalnie ścieków, a w przypadku aglomeracji zakończonych końcowym punktem zrzutu ścieków komunalnych – informacje, do której aglomeracji ścieki te będą odprowadzane wraz z określeniem obciążenia oczyszczalni ścieków

Agglomeracja posiada oczyszczalnię ścieków w miejscowości Laski. Odbiornikiem ścieków oczyszczonych jest rów melioracyjny A-19, na którym w hm 09+70 umieszczono wylot. Rów ten jest dopływem rowu Laskowskiego w jego km 02+950. Rów Laskowski uchodzi do rzeki Pomianka, będącej dopływem rzeki Prosnicy (dorzecze Warty, dalej Odry). Oczyszczalnię ścieków zarządza Urząd Gminy Trzcínica.

Projektowa przepustowość oczyszczalni ścieków wynosi 2934 RLM.

III. Informacje o systemie gospodarki ściekowej:

Skład jakościowy ścieków surowych – średnia z pomiarów kwartalnych (dotyczy wszystkich ścieków dopływających i dowożonych):

1. BZT5 [mgO₂/l] - 303,25
2. ChZT_{Chr} [mgO₂/l] - 525,50
3. Zawiesina ogólna [mg/l] – 130,50
4. Fosfor ogólny [mgP/l] – badanie nie wymagane pozwoleniem wodno-prawnym
5. Azot ogólny [mgN/l] – badanie nie wymagane pozwoleniem wodno-prawnym

Skład jakościowy ścieków oczyszczonych (dotyczy wszystkich ścieków dopływających i dowożonych):

1. BZT5 [mgO₂/l] – 17,93
2. ChZT_{Cr} [mgO₂/l] – 81,25
3. Zawiesina ogólna [mg/l] - 24,85

4. Fosfor ogólny [mgP/l] – badanie nie wymagane pozwoleniem wodno-prawnym
5. Azot ogólny [mgN/l] – badanie nie wymagane pozwoleniem wodno-prawnym

Ścieki oczyszczone spełniają wymogi określone w pozwoleniu wodno-prawnym znak OŚ.6341.1.25.2015 z dnia 25 sierpnia 2015 roku wydanego przez Starostę Kępińskiego.

Pozwolenie określa odprowadzanie oczyszczonych ścieków komunalnych jednym wylotem do rowu A-19 w hm 9+70.

Dopuszczalne stężenie ścieków wprowadzanych do środowiska w pozwoleniu określono na poziomie:

- zawiesina ogólna < 35g/m³
- BZT₅ < 25gO₂/m³
- ChZT_{cr} < 125g O₂/m³

a. średnia dobową ilość ścieków komunalnych powstających na terenie aglomeracji oraz skład jakościowy tych ścieków

Ilość ścieków komunalnych powstających aktualnie na terenie aglomeracji [m³/d]: 202. Docelowo ilość ścieków komunalnych jaka będzie powstawać na terenie aglomeracji szacuje się wzrostem 10% i wyniesie ok. 220 [m³/d].

Skład jakościowy ścieków surowych komunalnych:

1. BZT₅ [mgO₂/l] - 303,25
2. ChZT_{Chr}[mgO₂/l] – 525,50
3. Zawiesina ogólna [mg/l] – 130,50
4. Fosfor ogólny [mgP/l] – badanie nie wymagane pozwoleniem wodno-prawnym
5. Azot ogólny [mgN/l] – badanie nie wymagane pozwoleniem wodno-prawnym

b. przepustowość istniejącej oczyszczalni ścieków w m³/d

Projektowa przepustowość oczyszczalni ścieków zgodnie z aktualnym pozwoleniem wynosi Q_{sr}/d = 444,20 m³/d

c. ilość i skład jakościowy ścieków przemysłowych odprowadzanych przez zakłady do systemu kanalizacji zbiorczej

Na terenie aglomeracji Trzcinica nie zlokalizowano jednostek gospodarczych wytwarzających ścieki, które mogą być zakwalifikowane jako przemysłowe, a jedynie jako ścieki bytowo-gospodarcze.

d. nazwy zakładów, których podłączenie do systemu kanalizacji zbiorczej jest planowane

Nie planuje się podłączenie żadnego nowego zakładu przemysłowego.

e. uzasadnienie określonej RLM aglomeracji

Wyszczególnienie:	RLM
Liczba stałych mieszkańców aglomeracji korzystających z istniejącej sieci kanalizacyjnej sanitarnej	1791
Liczba osób czasowo przebywających w aglomeracji korzystających z istniejącej sieci kanalizacyjnej sanitarnej	98

Liczba stałych mieszkańców aglomeracji planowanych do podłączenia do realizowanej sieci kanalizacji, której budowa zakończy się w listopadzie 2020 r.	284
Liczba osób czasowo przebywających w aglomeracji planowanych do podłączenia do realizowanej sieci kanalizacji, której budowa zakończy się w listopadzie 2020 r.	26
Liczba stałych mieszkańców aglomeracji planowanych do podłączenia do realizowanej sieci kanalizacji, której budowa zakończy się w 2021 r.	294
Liczba osób czasowo przebywających w aglomeracji planowanych do podłączenia do realizowanej sieci kanalizacji, której budowa zakończy się w 2021 r.	0,0
Równoważna Liczba Mieszkańców wynikająca z dobowego ładunku ścieków odprowadzanych przez zakłady przemysłowe i usługowe korzystające z istniejącej sieci kanalizacyjnej	0,0
Liczba mieszkańców oraz osób czasowo przebywających na terenie aglomeracji, korzystających z indywidualnych systemów oczyszczania ścieków komunalnych (przedomowe oczyszczalnie ścieków, zbiorniki bezodpływowe), nieplanowanych do podłączenia do sieci, określona na podstawie rejestrów prowadzonych przez gminę	23
Równoważna Liczba Mieszkańców RLM (suma)	2516

f. ilość ścieków powstających na terenie aglomeracji nieobjętych systemem kanalizacji zbiorczej, gdzie zastosowano systemy indywidualne albo planuje się zastosowanie systemów indywidualnych lub innych rozwiązań zapewniających taki sam poziom ochrony środowiska jak w przypadku systemów kanalizacji zbiorczej

W związku z tym, iż na terenie aglomeracji 23 RLM korzystają z indywidualnych systemów ilość ścieków od tych podmiotów wynosi 2,3 m³/d.

IV. **Strefy ochronne ujęć wody, zawierające oznaczenie aktów prawa miejscowego lub decyzji ustanawiających te strefy oraz zakazy, nakazy i ograniczenia obowiązujące na tych terenach**

Na obszarze objętym aglomeracją Trzcinica znajdują się dwa ujęcia wody: w miejscowości Laski (2 studnie głębinowe) oraz w miejscowości Trzcinica (2 studnie głębinowe).

Ujęcie komunalne Trzcinica ze strefą ochrony bezpośredniej.

Funkcjonowanie ujęcia usankcjonowane jest decyzją zn. OŚ.6341.34.2013 Starosty Kępińskiego wydane w dniu 31 grudnia 2013r. Strefa ochrony bezpośredniej jest zamknięta dla osób postronnych. W jej granicach znajdują się dwie studnie: podstawowa (Nr 2) i awaryjna (Nr 2A). Teren ochrony bezpośredniej jest trwale ogrodzony oraz oznakowany tablicami zawierającymi informacje o ujęciu wody i zakazie wstępu osób nieupoważnionych. Na terenie ochrony bezpośredniej zabrania się użytkowania gruntów w celach niezwiązanych z eksploatacją ujęcia wody.

Ujęcie komunalne Laski ze strefą ochrony bezpośredniej.

Funkcjonowanie ujęcia usankcjonowane jest decyzją zn. OŚ.6341.1.65.2015 Starosty Kępińskiego wydane w dniu 9 grudnia 2015r. Strefa ochrony bezpośredniej jest zamknięta dla osób postronnych. W jej granicach znajdują się dwie studnie: Nr 1A i Nr 2 Teren ochrony bezpośredniej jest trwale ogrodzony oraz oznakowany tablicami zawierającymi informacje o ujęciu wody i zakazie wstępu osób nieupoważnionych. Na terenie ochrony bezpośredniej zabrania się użytkowania gruntów w celach niezwiązanych z eksploatacją ujęcia wody.

Dla ujęć tych wyznaczone zostały strefy ochronne obejmujące wyłącznie teren ochrony bezpośredniej ujęcia wody podziemnej

Decyzje:

- a) Ujęcie wody w Trzcinicy – dz. ew. nr 250/2, obręb geodezyjny Trzcinica – Decyzja ustanawiająca strefę znak: PO.ZUZ.2.4100.300.2018.JG z dnia 31 października 2018 roku Dyrektora Zarządu Zlewni Wód Polskich w Kaliszu,
- b) Ujęcie wody w Laskach - dz. ew. nr 1165/1, obręb geodezyjny Laski, gm. Trzcinica, DECYZJA ustanawiająca strefę znak PO.ZUZ.2.4100.375.2018.MM z dnia 27 listopada 2018 roku Dyrektora Zarządu Zlewni Wód Polskich w Kaliszu.

Dla wszystkich ujęć przewidziano następujące zalecenia, należy:

zgodnie z decyzjami

- a) Odprowadzać wody opadowe lub roztopowe w sposób uniemożliwiający przedostawanie się ich do urządzeń służących do poboru wody;
- b) Zagospodarować teren zielenią;
- c) Odprowadzać poza granicę terenu ochrony bezpośredniej ścieki z urządzeń sanitarnych przeznaczonych do użytku dla osób zatrudnionych przy obsłudze urządzeń służących do poboru wody;
- d) Ograniczyć wyłącznie do niezbędnych potrzeb przebywanie osób niezatrudnionych przy obsłudze urządzeń służących do poboru wody;
- e) Teren ochrony bezpośredniej należy ogrodzić; na ogrodzeniu oraz znakach należy umieścić tablice informacyjne o jęciu wody zakazie wstępu dla osób nieupoważnionych.

V. Obszary ochronne zbiorników wód śródlądowych zawierające oznaczenie aktów prawa miejscowego ustanawiających te obszary oraz zakazy, nakazy i ograniczenia obowiązujące na tych obszarach

Na terenie aglomeracji brak takich obszarów.

VI. Formy ochrony przyrody, o których mowa w art. 6 ustawy z dnia 16 kwietnia 2004 r. o ochronie przyrody, zawierające nazwę formy ochrony przyrody oraz tytuł i miejsce ogłoszenia aktu prawnego tworzącego, ustanawiającego albo wyznaczającego formę ochrony przyrody oraz informacje o obszarach mających znaczenie dla Wspólnoty znajdujących się na liście, o której mowa w art. 27 ust. 1 tej ustawy

Na terenie aglomeracji Trzcinica występują formy ochrony przyrody wyłącznie w postaci pomników przyrody:

- 1) Lipa drobnolistna (*Tilia cordata*) – drzewo rośnie na terenie cmentarza parafialnego w miejscowości Laski, na działce o numerze ew. 382. Pomnik ustanowiony orzeczeniem nr 438 Prezydium Wojewódzkiej Rady Narodowej w Poznaniu z dnia 20 lipca 1957 o uznaniu za pomniki przyrody (Dz. Urz. WRN w Poznaniu z dnia 31.10.1957r. Nr 11 poz. 37);
- 2) Park w miejscowości Laski o powierzchni 8,44 ha, położony na działce o numerze ew. 1170/7. Pomnik ustanowiony decyzją nr 473 z dnia 20 sierpnia 1982 r. Wydziału Rolnictwa, Gospodarki Żywnościowej i Leśnictwa Urzędu Wojewódzkiego w Kaliszu w sprawie uznana za pomniki przyrody (Dz. Urz. WRN w Kaliszu z 1983r. Nr 4 poz. 27).

Biorąc pod uwagę powyższą analizę wnioskuje się o wyznaczenie nowej aglomeracji Trzcinica **w tych samych granicach** o równoważnej liczbie mieszkańców 2516 RLM, w skład której będą wchodzić miejscowości gminy Trzcinica:

- a) Trzcinica,
- b) Laski.

VII. Wykaz dokumentów stanowiących podstawę do wyznaczania obszaru i granic aglomeracji zgodnie z § 3 ust. 1 ww. rozporządzenia Ministra Gospodarki Morskiej i Żeglugi Śródlądowej z dnia 27 lipca 2018 r. w sprawie sposobu wyznaczenia obszarów i granic aglomeracji (Dz. U. z 2018 poz. 1586)

Wyszczególnienie	NIE	TAK
Studium uwarunkowań i kierunków zagospodarowania przestrzennego gminy: - Studium uwarunkowań i kierunków zagospodarowania przestrzennego Gminy Trzcinica zatwierdzone uchwałą Rady Gminy Trzcinica Nr XI/88/99 z dnia 15 grudnia 1999r., zmienione uchwałą nr XXXVIII/224/09 z dnia 29 października 2009r., uchwałą nr XXV/172/2012 z dnia 28 grudnia 2012r. oraz uchwałą nr XXIX/188/2017 z dnia 22 czerwca 2017r.		X
Miejscowe plany zagospodarowania przestrzennego: 1. Uchwała Nr XXXIV/201/06 Rady Gminy Trzcinica z dnia 31 marca 2006r. w sprawie uchwalenia miejscowego planu zagospodarowania przestrzennego obszaru obejmującego wieś Laski, opublikowana w Dz. Urz. Woj. Wlkp. Nr 84 z dnia 31.05.2006r. Poz. 2122 2. Uchwała Nr XXXIV/209/09 Rady Gminy Trzcinica z dnia 2 lipca 2009r. w sprawie uchwalenia zmiany miejscowego planu zagospodarowania przestrzennego wsi Laski, dla obszaru położonego w rejonie Osiedla Nowego oraz osady Borek, opublikowana w Dz. Urz. Woj. Wlkp. Nr 153 z dnia 14.08.2009r. Poz. 2640 3. Uchwała nr IV/32/2015 Rady Gminy Trzcinica z dnia 25 marca 2015 r. w sprawie uchwalenia zmiany miejscowego planu zagospodarowania przestrzennego wsi Laski, w rejonie ogrodów działkowych i Osiedla Nowego, opublikowana w Dz. Urz. Woj. Wlkp. z dnia 12 maja 2015r. Poz. 3254 4. Uchwała Nr XXIX/189/2013 Rady Gminy Trzcinica z dnia 22 kwietnia 2013r. w sprawie uchwalenia miejscowego planu zagospodarowania przestrzennego obszaru położonego we wsi Trzcinica, opublikowana w Dz. Urz. Woj. Wlkp. z dnia 26 czerwca 2013r. Poz. 4169 5. Uchwała Nr XL/235/09 Rady Gminy Trzcinica z dnia 30 grudnia 2009r. w sprawie uchwalenia zmiany miejscowego planu zagospodarowania przestrzennego wschodniej części wsi Trzcinica, dla obszaru położonego w północnej części wsi, opublikowana w Dz. Urz. Woj. Wlkp. Nr 68 z dnia 14.04.2010r. Poz. 1412 6. Uchwała nr II/20/2018 Rady Gminy Trzcinica z dnia 29 listopada 2018r. w sprawie uchwalenia miejscowego planu zagospodarowania przestrzennego obszaru położonego w miejscowościach Trzcinica i Laski,		X

opublikowana w Dz. Urz. Woj. Wlkp. z dnia 13 grudnia 2018r. poz. 9997		
Ramowe studium uwarunkowań i kierunków zagospodarowania przestrzennego związku metropolitalnego	X	
Decyzje o warunkach zabudowy i zagospodarowania terenu	X	
Decyzje o ustaleniu lokalizacji inwestycji celu publicznego	X	
Pozwolenia na budowę w zakresie gospodarki wodnej 1. Decyzja Starosty Kępińskiego nr 387/2016 z dnia 20 lipca 2016 r. (nr sprawy: AB.6740.252.2016) zatwierdzająca projekt budowlany i udzielająca pozwolenia na budowę kanalizacji sanitarnej wraz z przykanalikami w miejscowości Trzcinica, Borek i Granice 2. Decyzja Starosty Kępińskiego nr 403/2016 z dnia 27 lipca 2016 r. (nr sprawy: AB.6740.251.2016) zatwierdzająca projekt budowlany i udzielająca pozwolenia na budowę sieci wodociągowej wraz z przyłączami w miejscowości Trzcinica i Granice 3. Decyzja Starosty Kępińskiego nr 509/2016 z dnia 14 września 2016 r. (nr sprawy: AB.6740.592.2016) zatwierdzająca projekt budowlany i udzielająca pozwolenia na budowę obejmująca remont i rozbudowę kanalizacji deszczowej w miejscowości Trzcinica		X
Zgłoszenia budowy, budowli oraz obiektów liniowych w zakresie gospodarki wodnej	X	
Wieloletnie plany rozwoju i modernizacji urządzeń wodociągowych i urządzeń kanalizacyjnych, o których mowa w art. 21ust. 1 ustawy z dnia 7 czerwca 2001 r. o zbiorowym zaopatrzeniu w wodę i zbiorowym odprowadzaniu ścieków;	X	
Pogramy funkcjonalno-użytkowe, o których mowa w art. 31 ust. 2 ustawy z dnia 29 stycznia 2004 r. – Prawo zamówień publicznych (t.j. Dz. U. z 2020 r. poz. 288 z późn. zm.)	X	

Podpis i pieczęć Wnioskodawcy

OBSZAR I GRANICE AGLOMERACJI TRZCINICA

Załącznik nr 2
do uchwały nr XIV/185/2020
Rady Gminy Trzcínica
z dnia 02.12.2020


LEGENDA

- GRANICA GMINY
- NAZWY MIEJSCOWOŚCI
- OCZŁOŚĆ I GRANICA AGLOMERACJI (WZ. ZEWNĘTRZNYCH
GRANIC DŁAŁEK EWIDENCYJNYCH
SKANALIZOWANYCH LUB PRZEZNACZONYCH DO
SKANALIZOWANIA)
- OCZYSZCZALNIE ŚCIEKÓW
- STREPY OCHRONNE

SKALA 1:25000

1 km

ARKUSZ NR 1

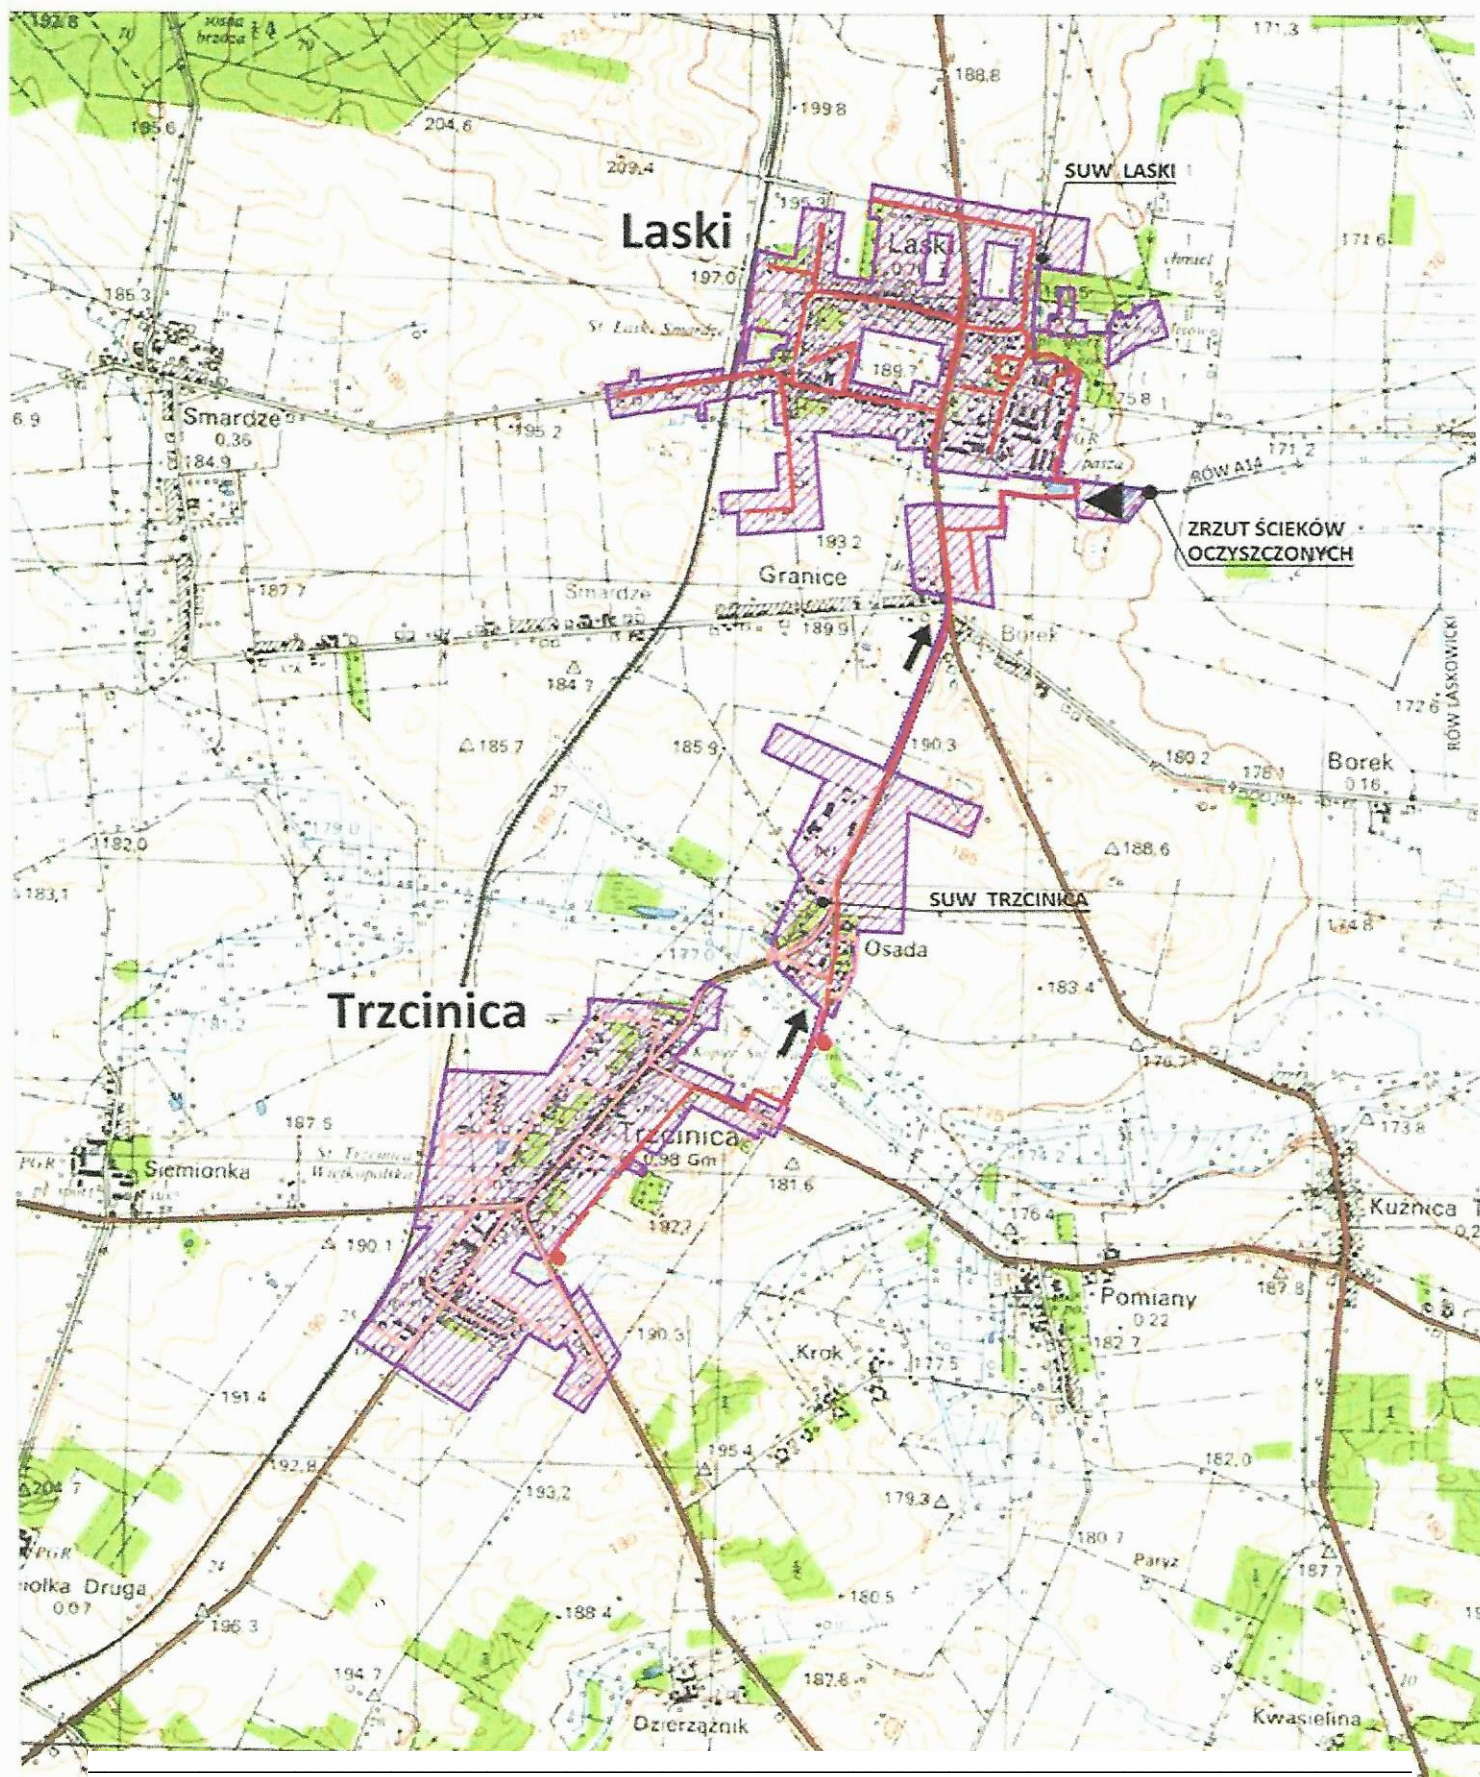

UZASADNIENIE
Nr XXIV/183/2020
RADY GMINY TRZCINICA
z dnia 2 grudnia 2020 r.

Zgodnie z art. 81 ust. 1 ustawy Prawo wodne z dnia 20 lipca 2017r. (t.j. Dz.U. 2020 poz. 310 z późn. zm.) aglomeracje wyznacza, w drodze uchwały będącej aktem prawa miejscowego, odpowiednia rada gminy.

Aglomeracja Trzcinica została wyznaczona na podstawie uchwały nr XX/538/16 Sejmiku Województwa Wielkopolskiego z dnia 27 czerwca 2016r. w sprawie wyznaczenia aglomeracji Trzcinica, gmina Trzcinica.

Zgodnie z art. 565 ust. 2 ustawy Prawo Wodne powyższy akt prawa miejscowego, uchwalony na podstawie zapisów poprzedniej ustawy zachowuje moc nie dłużej niż do dnia 31 grudnia 2020r.

W wyniku przeprowadzonego przez Wójta Gminy Trzcinica przeglądu obszarów i granic aglomeracji stwierdzono, że ze względu na rozwój skanalizowania terenu gminy oraz zmianę liczby mieszkańców aglomeracji zachodzi potrzeba zaktualizowania rzeczywistej liczby RLM na terenie aglomeracji.

Wielkość aglomeracji przekracza 2000 RLM, a zatem spełnia wymogi określone w art. 86 ust. 1 ustawy Prawo wodne.

Wszystkie wymienione w uchwale nazwy miejscowości są zgodne z wykazem urzędowych nazw miejscowości.

Niniejsza uchwała ustala granice i obszar aglomeracji Trzcinica.

Uchwała nie narusza obowiązków gminy w zakresie odprowadzania i oczyszczania ścieków komunalnych wynikających z przepisów o samorządzie gminnym.

Rada Gminy Trzcinica podejmuje niniejszą uchwałę po uzgodnieniu z Państwowym Gospodarstwem Wodnym Wody Polskie Dyrektorem Zarządu Zlewni w Kaliszu oraz Regionalną Dyрекcją Ochrony Środowiska w Poznaniu.