


© 2008 Sage Publications
10.1177/1053426908318116

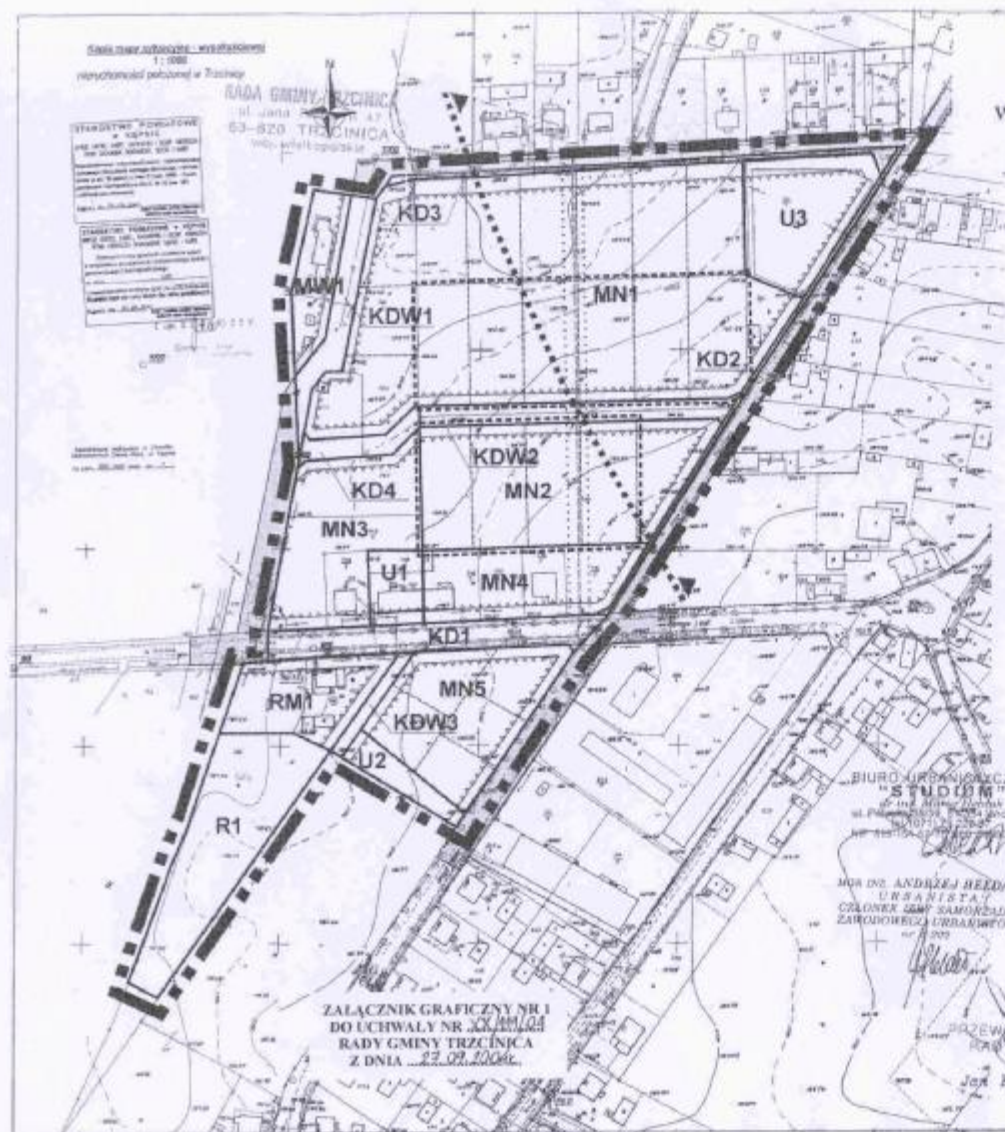

MIEJSCOWY PLAN
ZAGOSPODAROWANIA PRZESTRZENNEGO
OBSZARU POŁOŻONEGO WE WSI TRZCINICA
W REJONIE ULIC: POCZTOWEJ, LIPOWEJ, KOLEJOWEJ
ORAZ TORÓW KOLEJOWYCH

MPZP TRZCINICA UL. LIPOWA

- RYSUNEK PLANU -

SKALA 1:1000
POMNIEJSZENIE



LEGENDA:

- | | |
|---|--|
|  | GRANICA OBSZARU OBJĘTEGO PLANEM |
|  | LINIE ROZGRANICZAJĄCE TERENY
O RÓŻNYCH FUNKCJACH |
|  | NIEPRZEKRACZALNA LINIA ZABUDOWY |
|  | PROJEKTOWANE LINIE PODZIAŁU TERENÓW
NA DZIAŁKI BUDOWLANE |
|  | GRANICA STREFY EKSPLORACJI ARCHEOLOGICZNEJ |
|  | GRANICA OBSZARU ZORGANIZOWANEJ
DZIAŁALNOŚCI INWESTYCYJNEJ |
|  | LINIA ELEKTROENERGETYCZNA ŚRĘDNIĘGO NAPIĘCIA
WRAZ ZE STREFĄ BEZPIECZEŃSTWA |
|  | KOLEJNY NUMER TERENU WYZNACZONEGO LINIAMI
ROZGRANICZAJĄCYMI W OBRĘBIE DANEJ FUNKCJI |
|  | FUNKCJE TERENÓW |
|  | WNW TERENY ZABUDOWY MIESZKANIOWEJ WIELORODZINNEJ |
|  | WNJ TERENY ZABUDOWY MIESZKANIOWEJ JEDNORODZINNEJ |
|  | RM TERENY ZABUDOWY ZAGRODOWEJ |
|  | U TERENY ZABUDOWY USŁUGOWEJ |
|  | R TERENY ROLNICZE |
|  | KD TERENY KOMUNIKACJI DROGOWEJ PUBLICZNEJ |
|  | KDW TERENY KOMUNIKACJI DROGOWEJ WEWNĘTRZNEJ |
| OZNACZENIA INFORMACYJNE, NIE STANOWIĄCE USTALEŃ PLANU | |
|  | TERENY KOMUNIKACJI - POZA GRANICĄ
OBSZARU OBJĘTEGO PLANEM |

W REJONIE UL. POCZTOWEJ, UL. LIPOWEJ, UL. KOLEJOWEJ ORAZ TORÓW KOLEJOWYCH

MPZP TRZCINICA UL. LIPOWA

SKALA 1 : 10 000

