


GŁÓWNA GMINA WYRYS ZE STUDIUM  
 UMIESZCZENIA I KIERUNKÓW  
 ZAGOSPODAROWANIA PRZESTRZENNEGO  
 TRZCINICA  
 Z NANIESIONĄ GRANICĄ OBSZARU OBJĘTEGO  
 MIEJSCOWYM PLANEM  
 ZAGOSPODAROWANIA PRZESTRZENNEGO  
 WSCHODNIEJ CZĘŚCI WSI TRZCINICA

MPZP TRZCINICA WSCHODNIA

SKALA 1:10 000  
 POMNIENIENIE

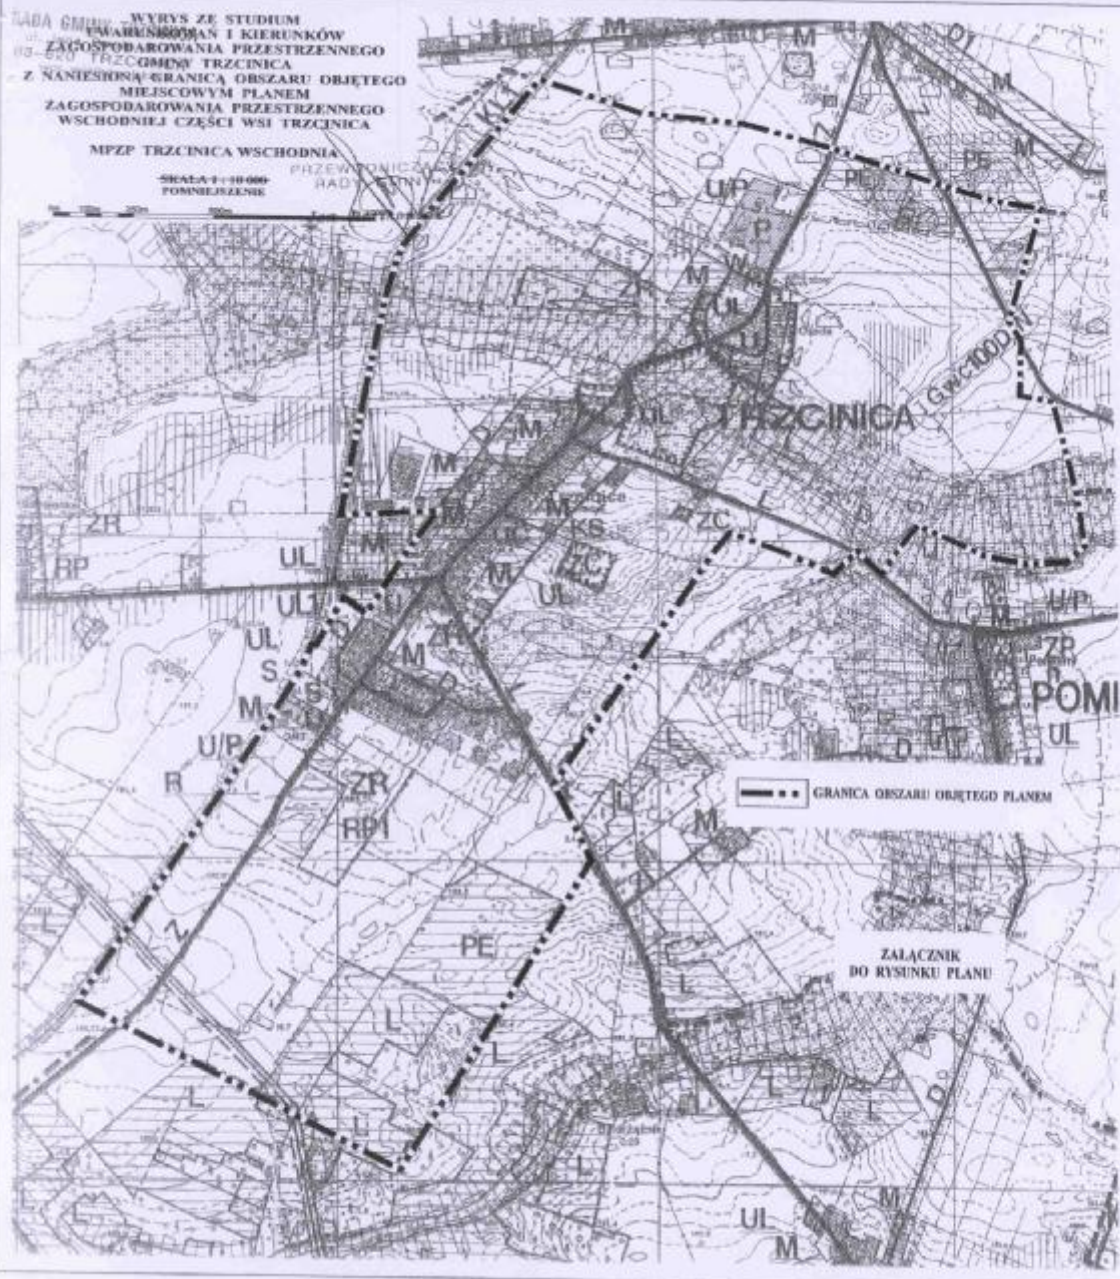

ZAŁĄCZNIK  
 DO RYSUNKU PLANU



PRZEWODNICZĄCY  
 RADY GMINY  
 Jan Baranowski