
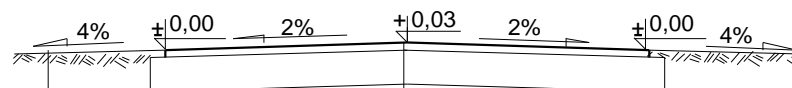


KM 0+500 - 2+100

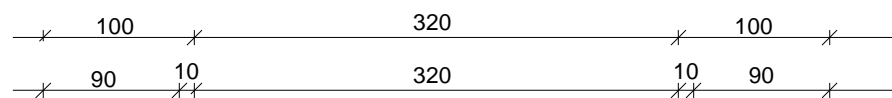

W-WA ŚCIERALNA Z BETONU ASF. 0/12,8MM GR. 4CM

PODBUDOWA Z KAMIENIA ŁAMANEGO 0/31,5MM GR 8CM

PODBUDOWA Z KAMIENIA ŁAMANEGO 0/63 MM GR 15CM

POBOCZE GRUNTOWE

Tytuł: PRZEKRÓJ NORMALNY

Jm: cm

Skala: 1:50

Wykonał: RYSZARD GUDER

Sprawdził:

Data wykonania:
2011-02-10

Opis:
PRZEBUDOWA DROGI
GMINNEJ W M.KUŹNICA
TRZCIŃSKA