


OKNO SO-10
skala 1:10

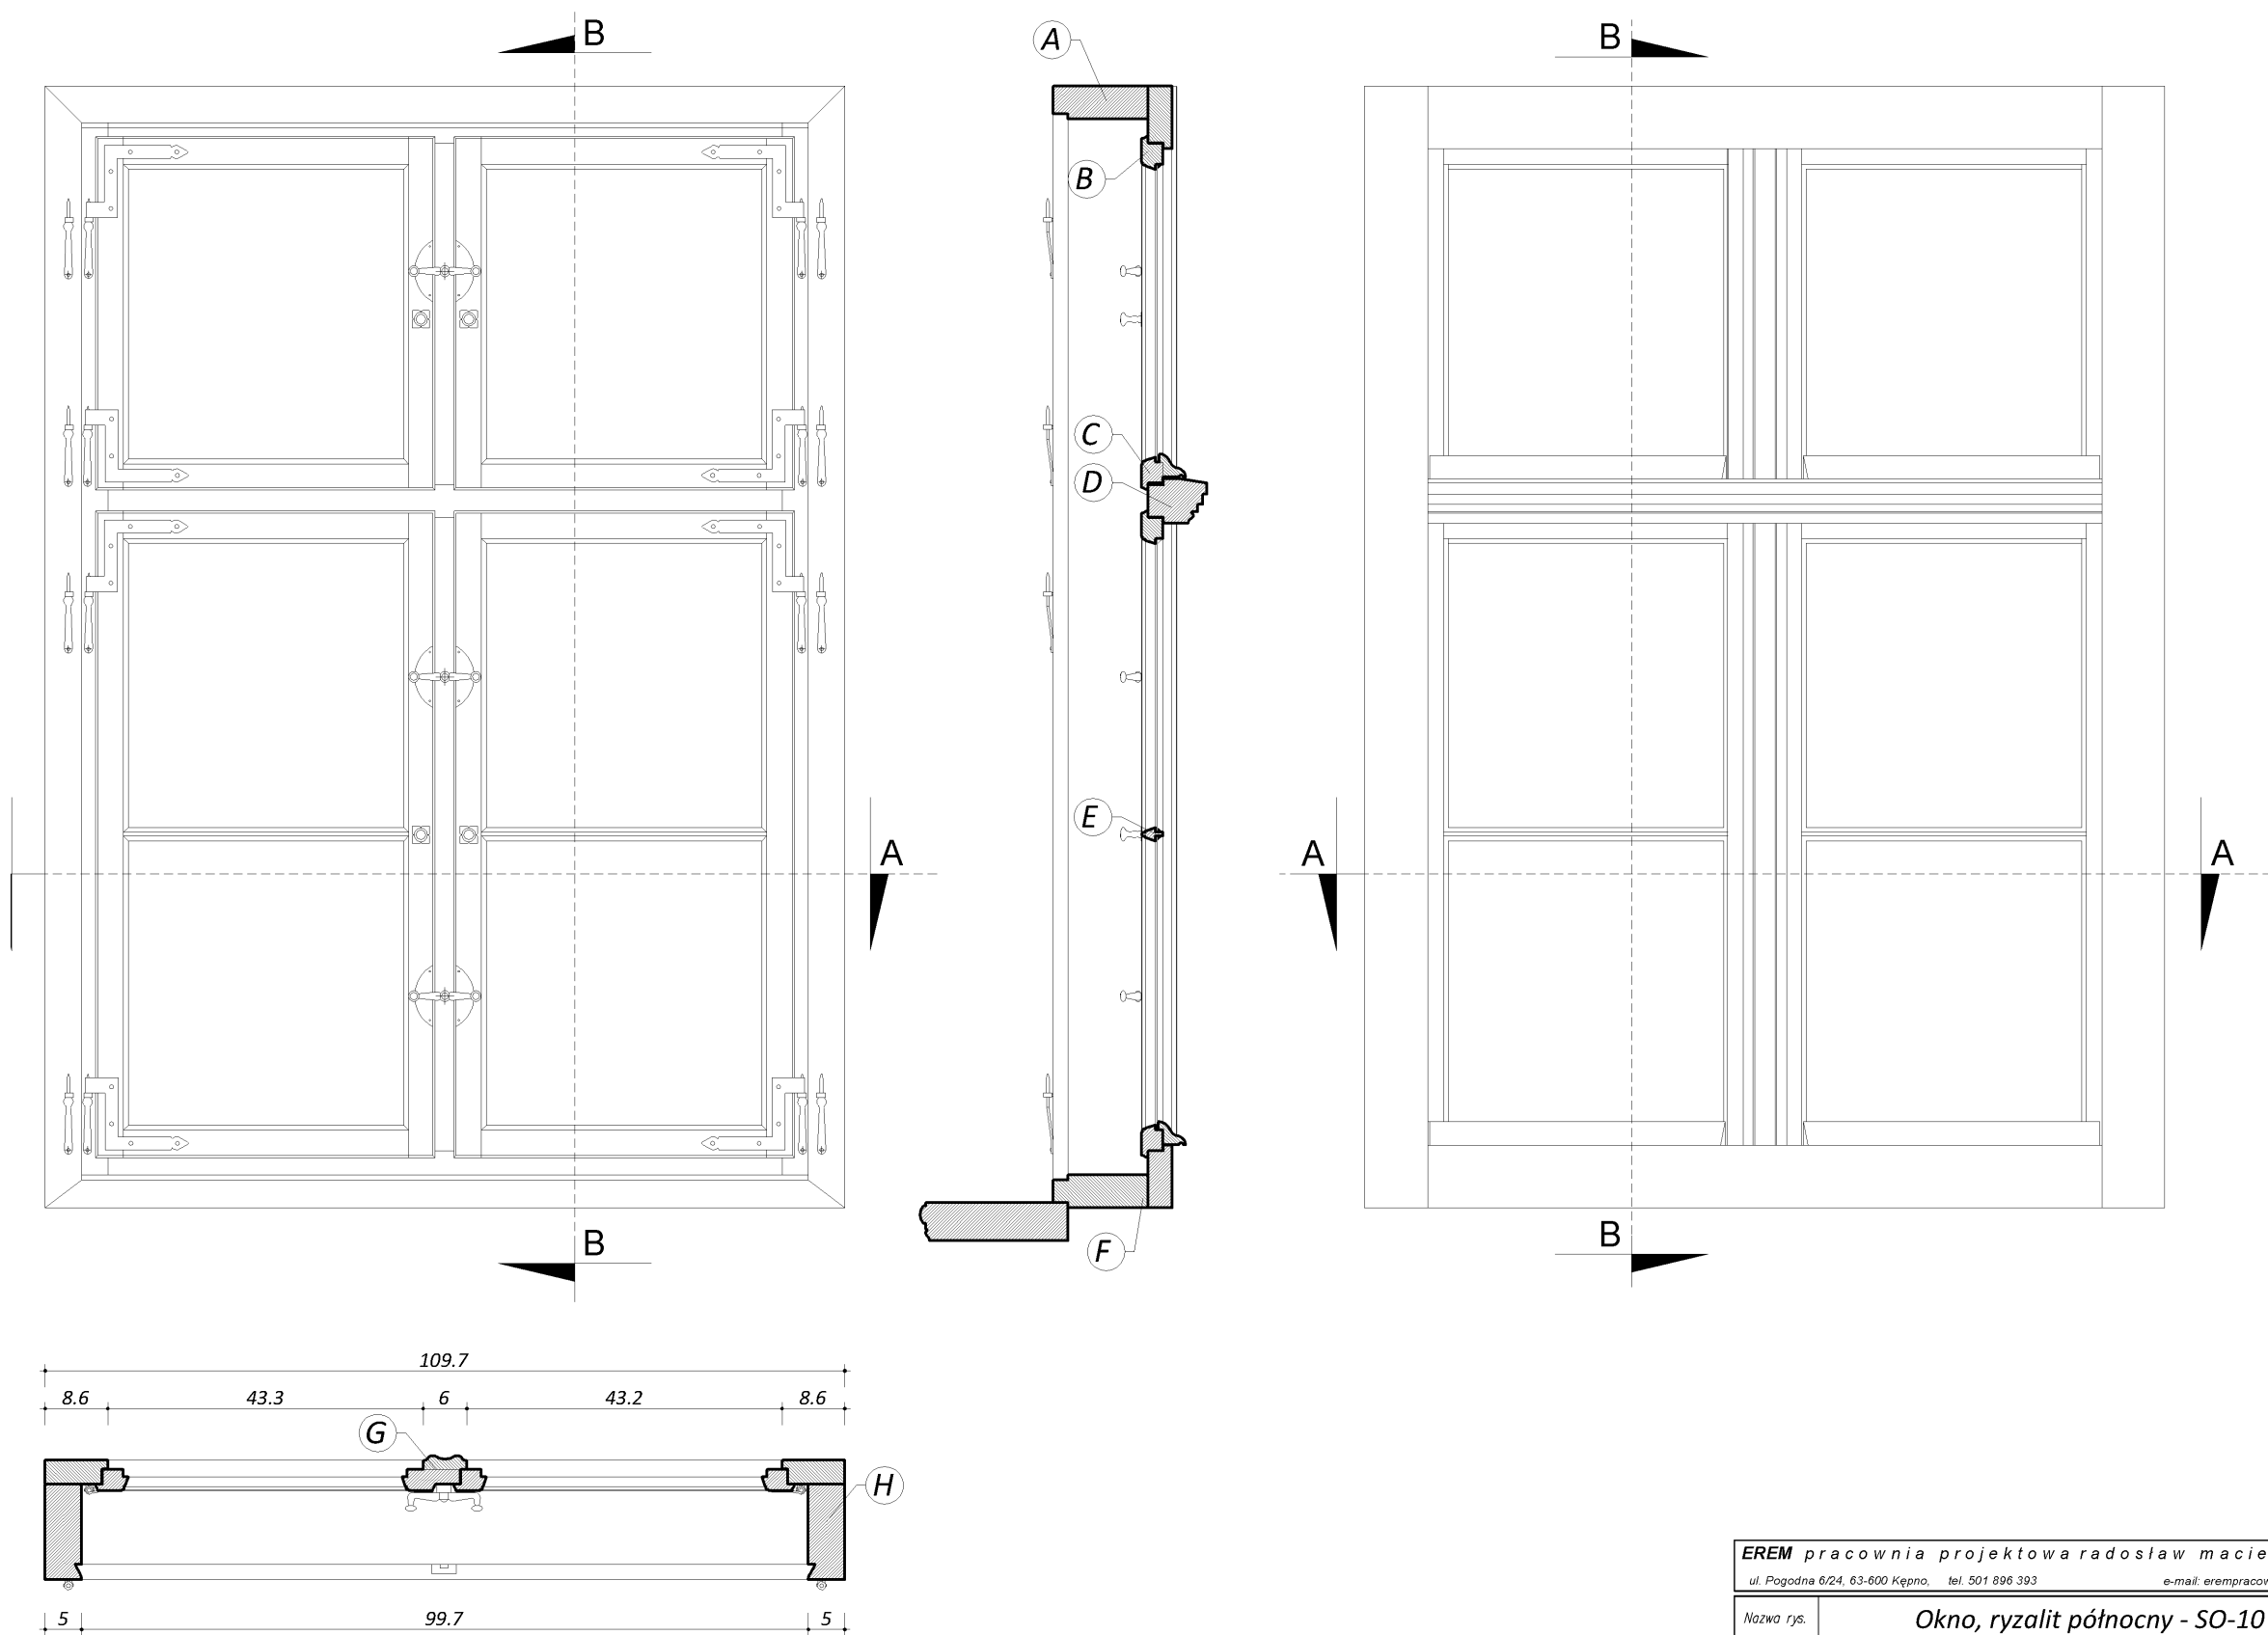

EREM pracownia projektowa **radosław maciejewski**
ul. Pogodna 6/24, 63-600 Kępno, tel. 501 896 393 e-mail: erempracownia@wp.pl



Nozwa rys.	Okno, ryzalit północny - SO-10				Skala:
Temat oprac.	INWENTARYZACJA BUDYNKU PAŁACOWEGO				1:10
Lokalizacja:	Pomiany nr 5, dz. nr ew. 109/1, 63-620 Trzcinica				Rysunek nr:
Inwestor:	Gmina Trzcinica, ul. Jana Pawła II 47, 63-620 Trzcinica				INS-08
Data:	Funkcja:	Imię i Nazwisko:	Nr uprawnień:	Podpis:	Branża:
01. 2010r.	projektant	mgr inż. arch. R. Maciejewski	WP-OIA/OKK/UpB/19/2009		ARCHITEKTURA
					Strona nr: