
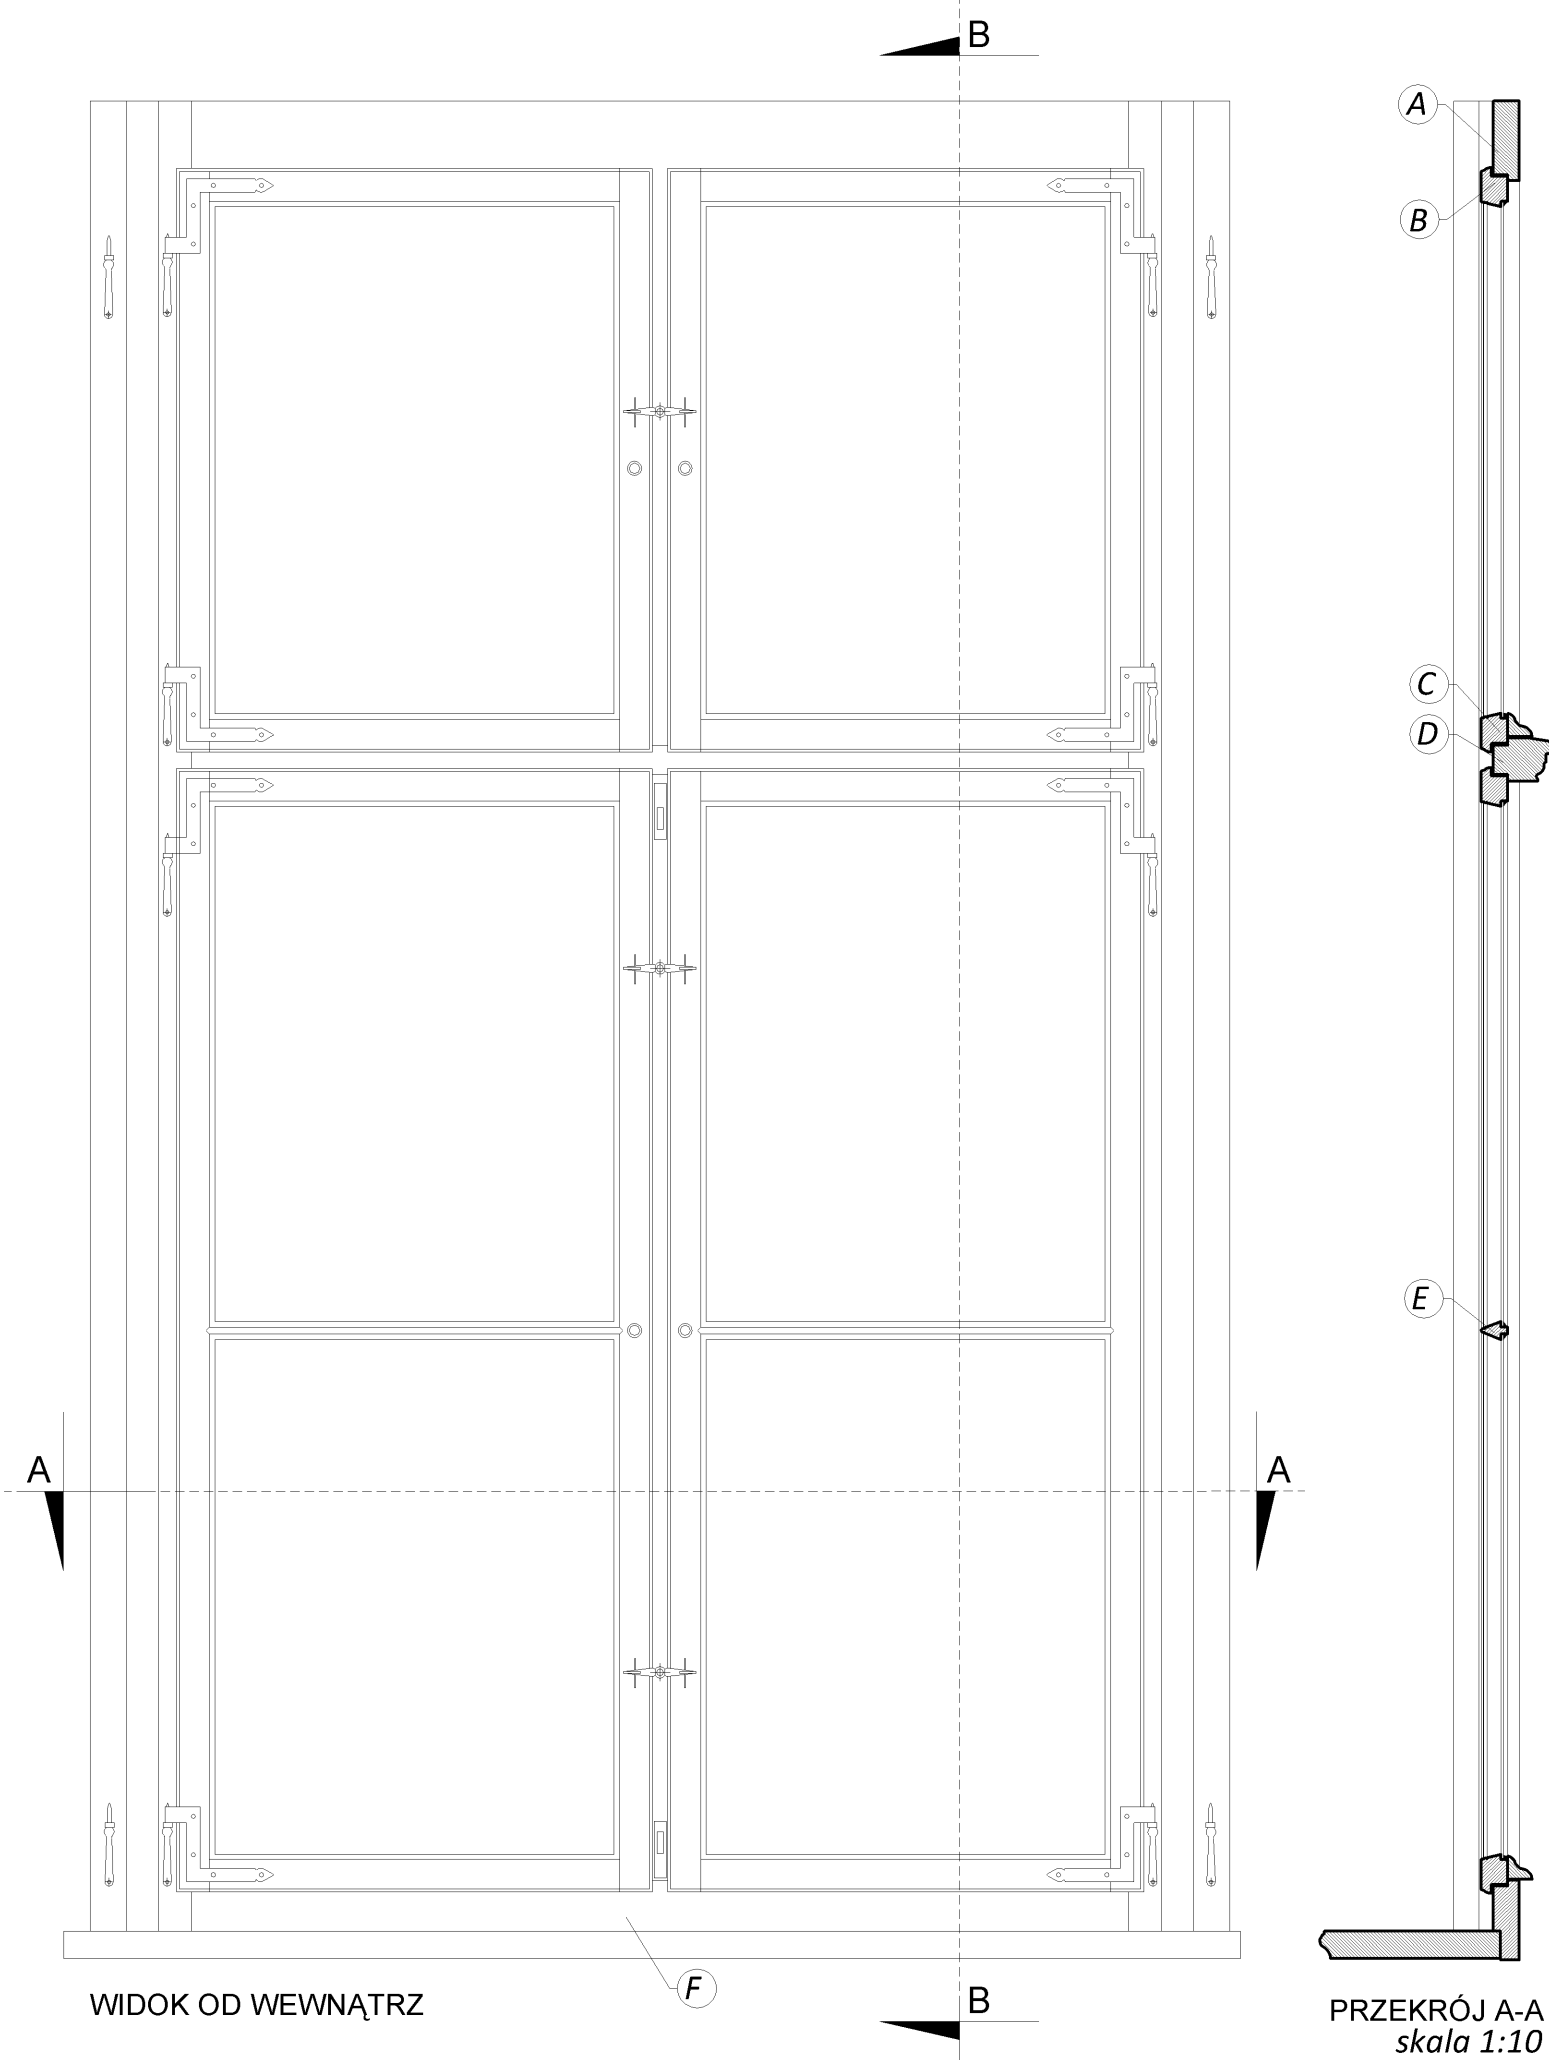



OKNO SO-06

DETALE skala 1:2

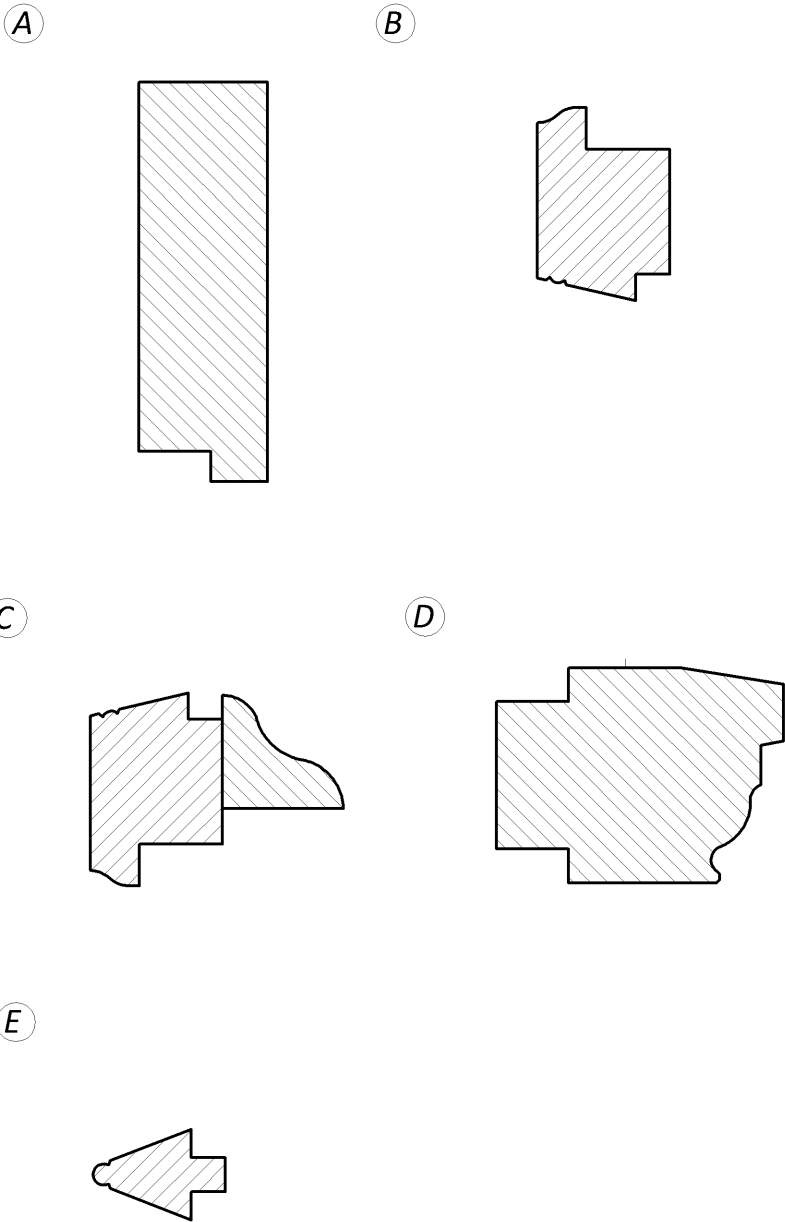

EREM pracownia projektowa radosław maciejewski					
ul. Pogodna 6/24, 63-600 Kępno, tel. 501 896 393 e-mail: erempracownia@wp.pl					
Nazwa rys.	Okno, trzon zasadniczy - elewacja zachodnia, SO-06				
Temat oprac.	INWENTARYZACJA BUDYNKU PAŁACOWEGO				Skala: 1:10
Lokalizacja:	Pomiany nr 5, dz. nr ew. 109/1, 63-620 Trzcinica				Rysunek nr:
Inwestor:	Gmina Trzcinica, ul. Jana Pawła II 47, 63-620 Trzcinica				INs-03
Data:	Funkcja:	Imię i Nazwisko:	Nr uprawnień:	Podpis:	Branża:
01. 2010r.	projektant	mgr inż. arch. R. Maciejewski	WP-01A/OKK/UpB/19/2009		ARCHITEKTURA
					Strona nr: