




OKNO SO-04

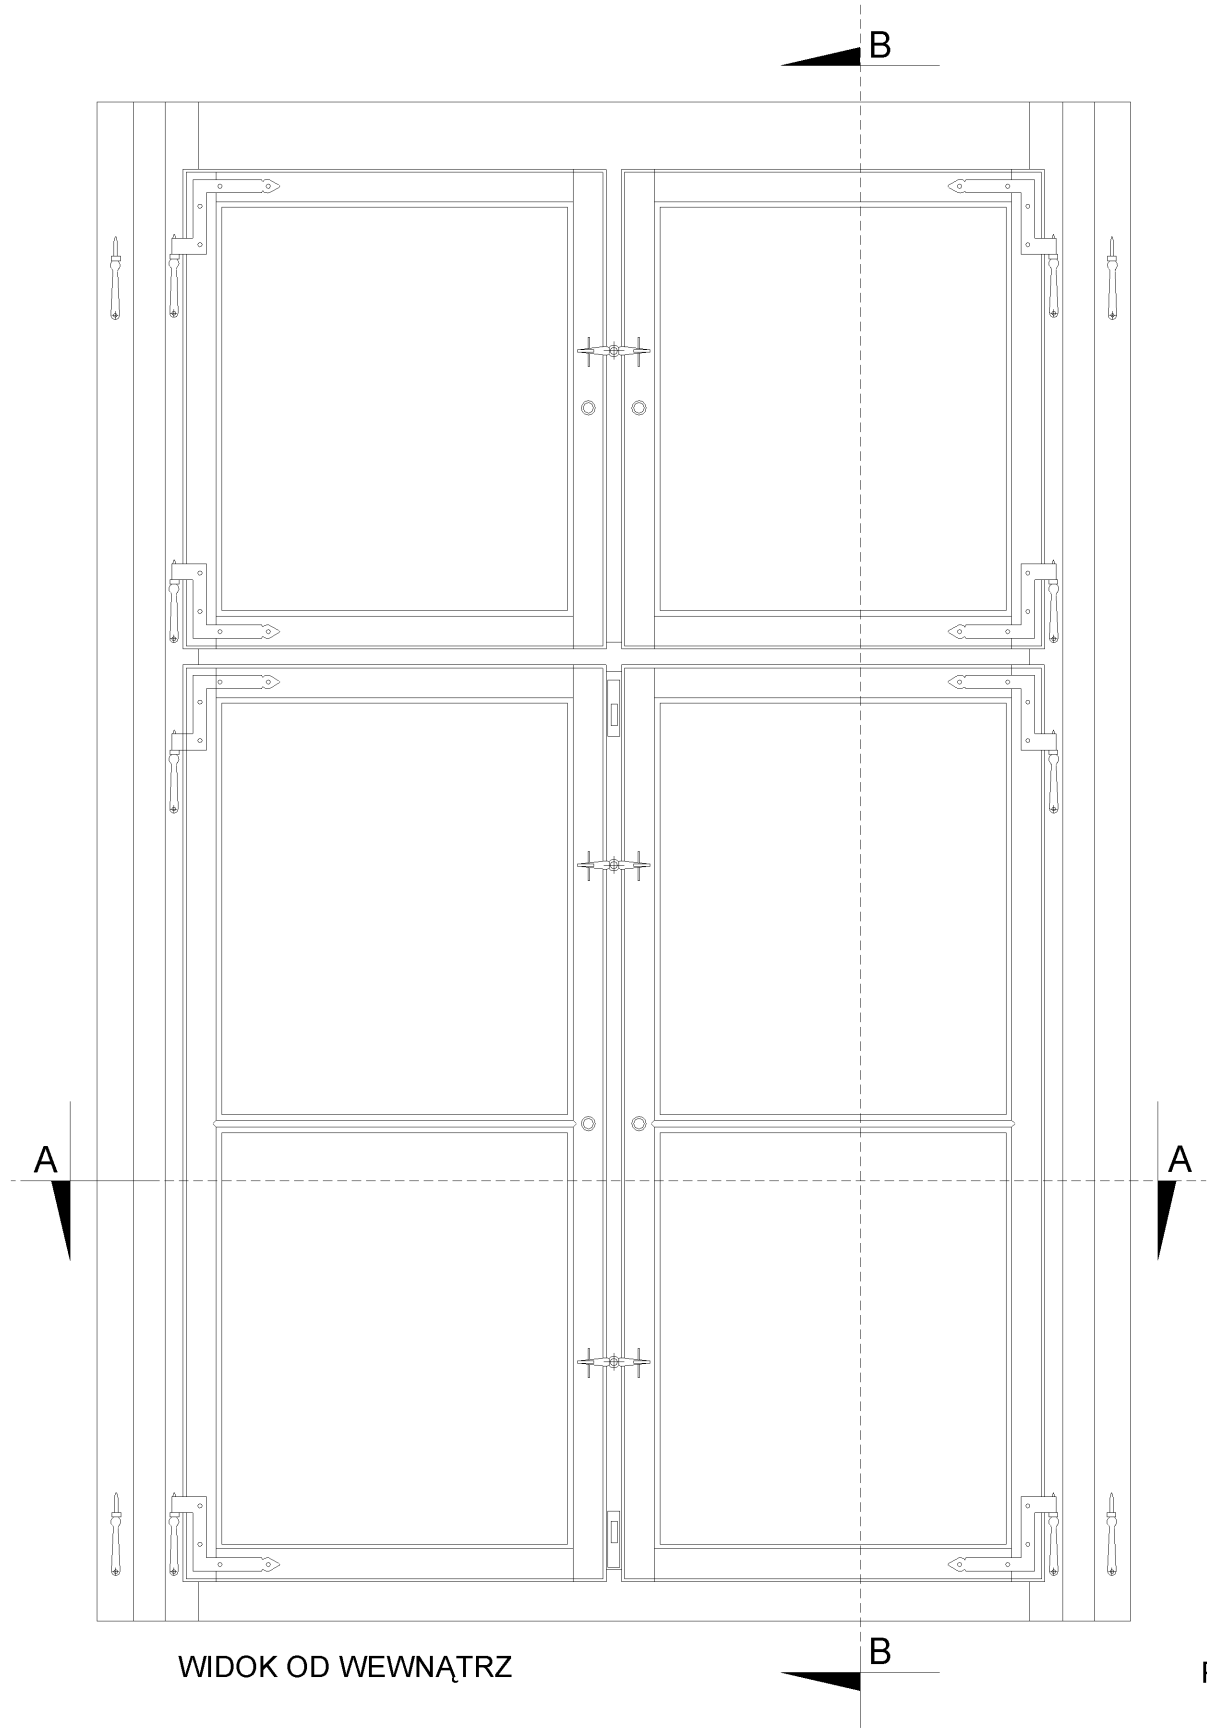


WIDOK OD WEWNĄTRZ

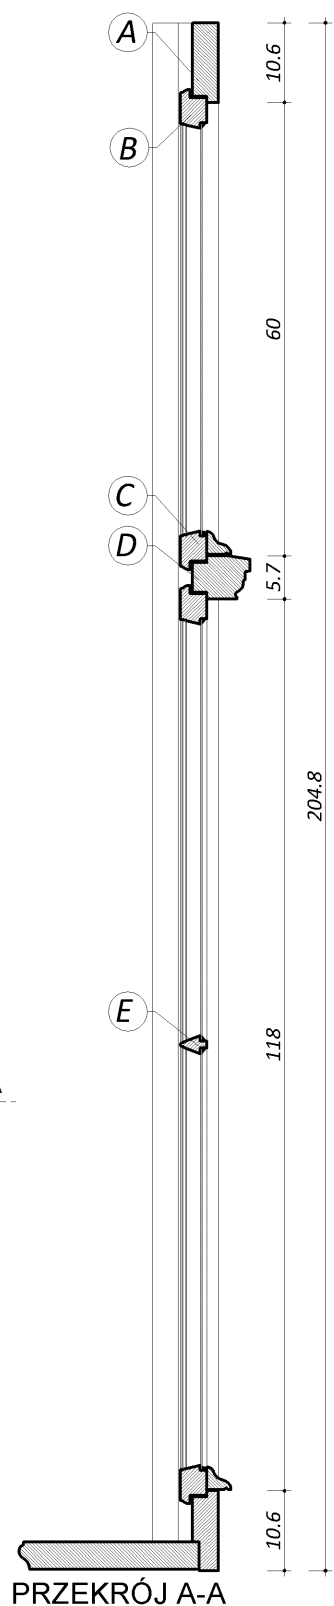


PRZEKRÓJ A-A

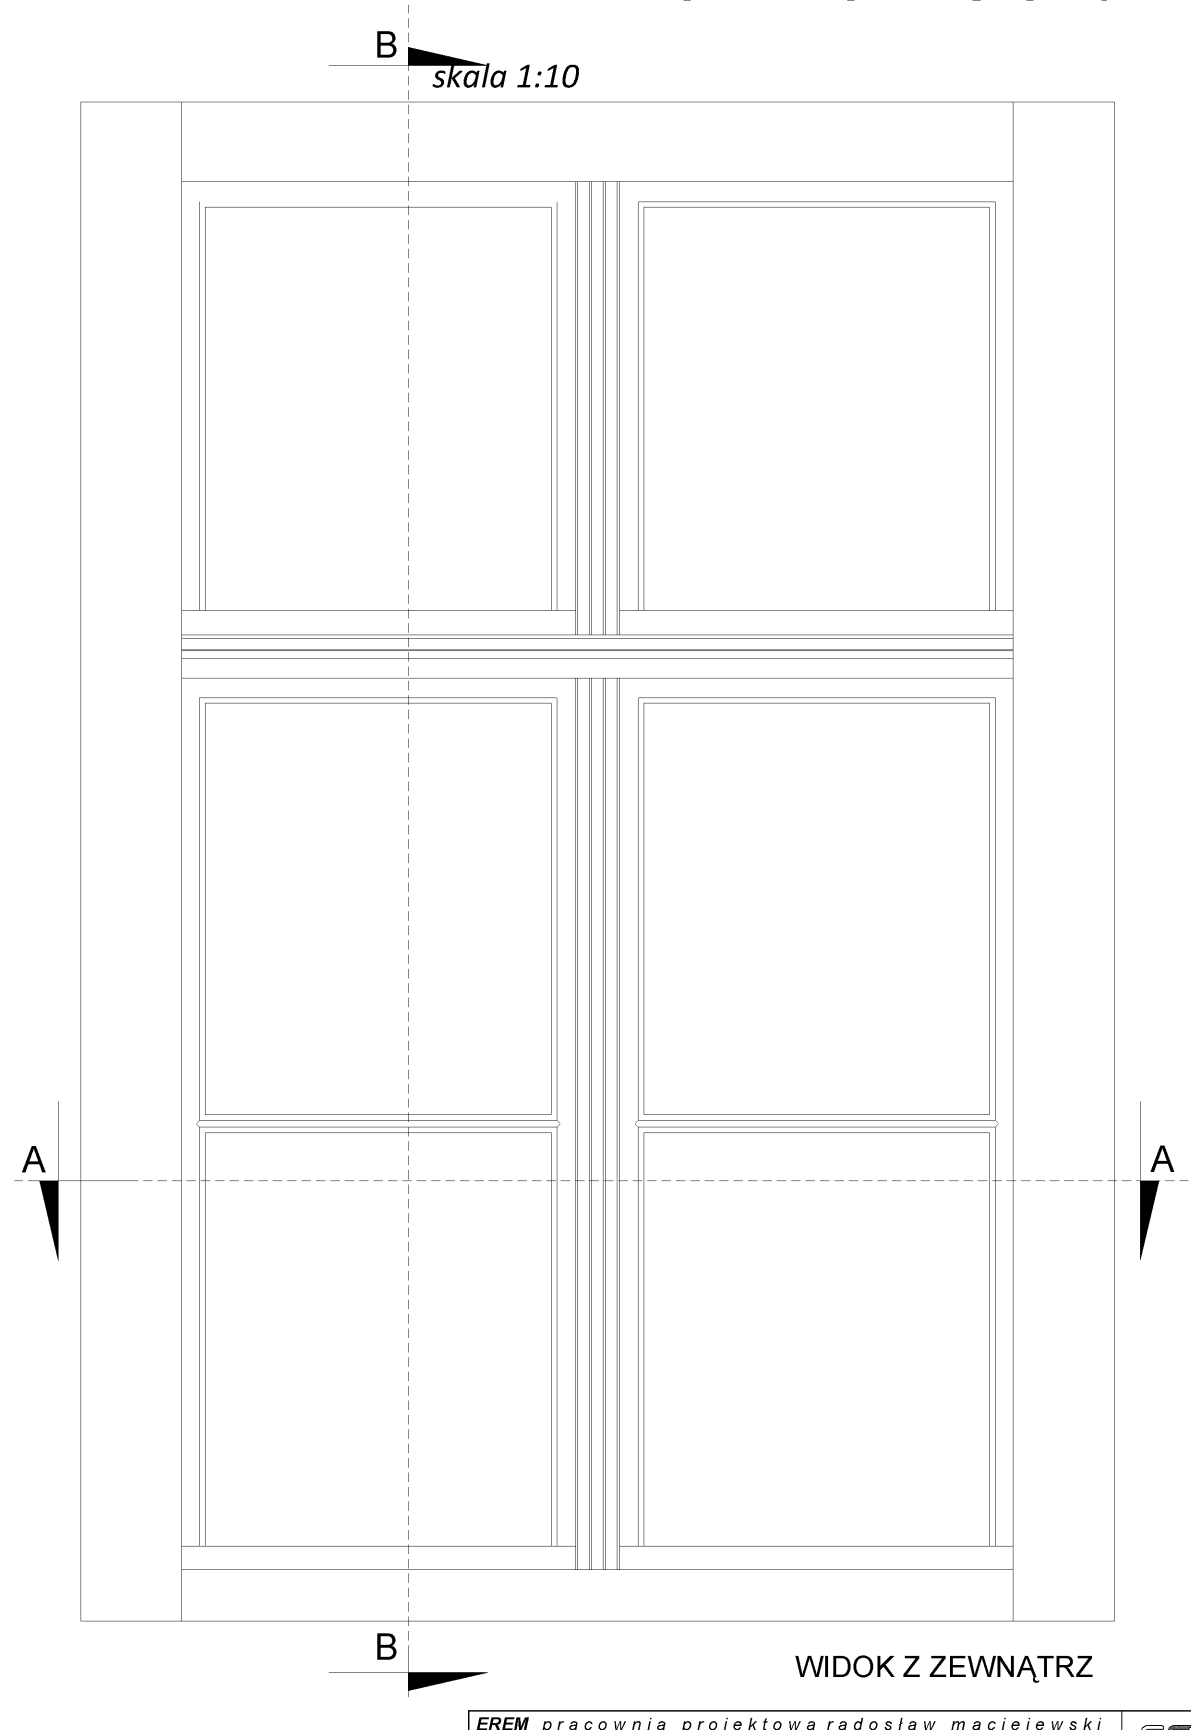

WIDOK Z ZEWNĄTRZ

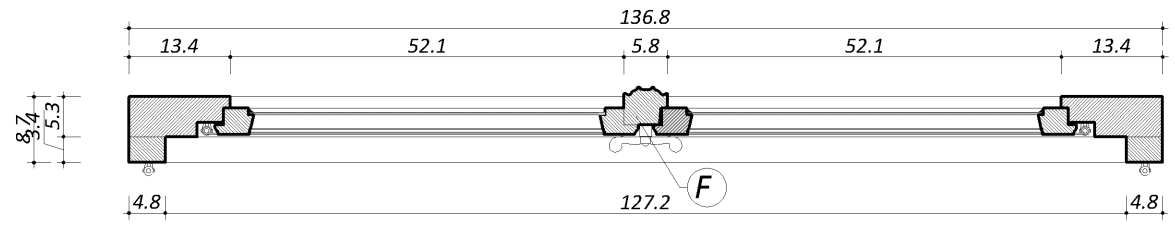

EREM pracownia projektowa radostaw maciejewski				
ul. Pogodna 6/24, 63-600 Kępno, tel. 501 896 393 e-mail: erempracownia@wp.pl				
Nazwa rys.	Okno, trzon zasadniczy - elewacja zachodnia, SO-04			
Temat oprac.	INWENTARYZACJA BUDYNKU PAŁACOWEGO			Skala: 1:10
Lokalizacja:	Pomiany nr 5, dz. nr ew. 109/1, 63-620 Trzcinica			Rysunek nr:
Inwestor:	Gmina Trzcinica, ul. Jana Pawła II 47, 63-620 Trzcinica			INs-03
Data:	Funkcja:	Imię i Nazwisko:	Nr uprawnień:	Branża:
01. 2010r.	projektant	mgr inż. arch. R. Maciejewski	WP-01A/OKK/UrB/19/2009	ARCHITEKTURA
				Strona nr: