


RZUT ZJAZDU

SKALA 1:100

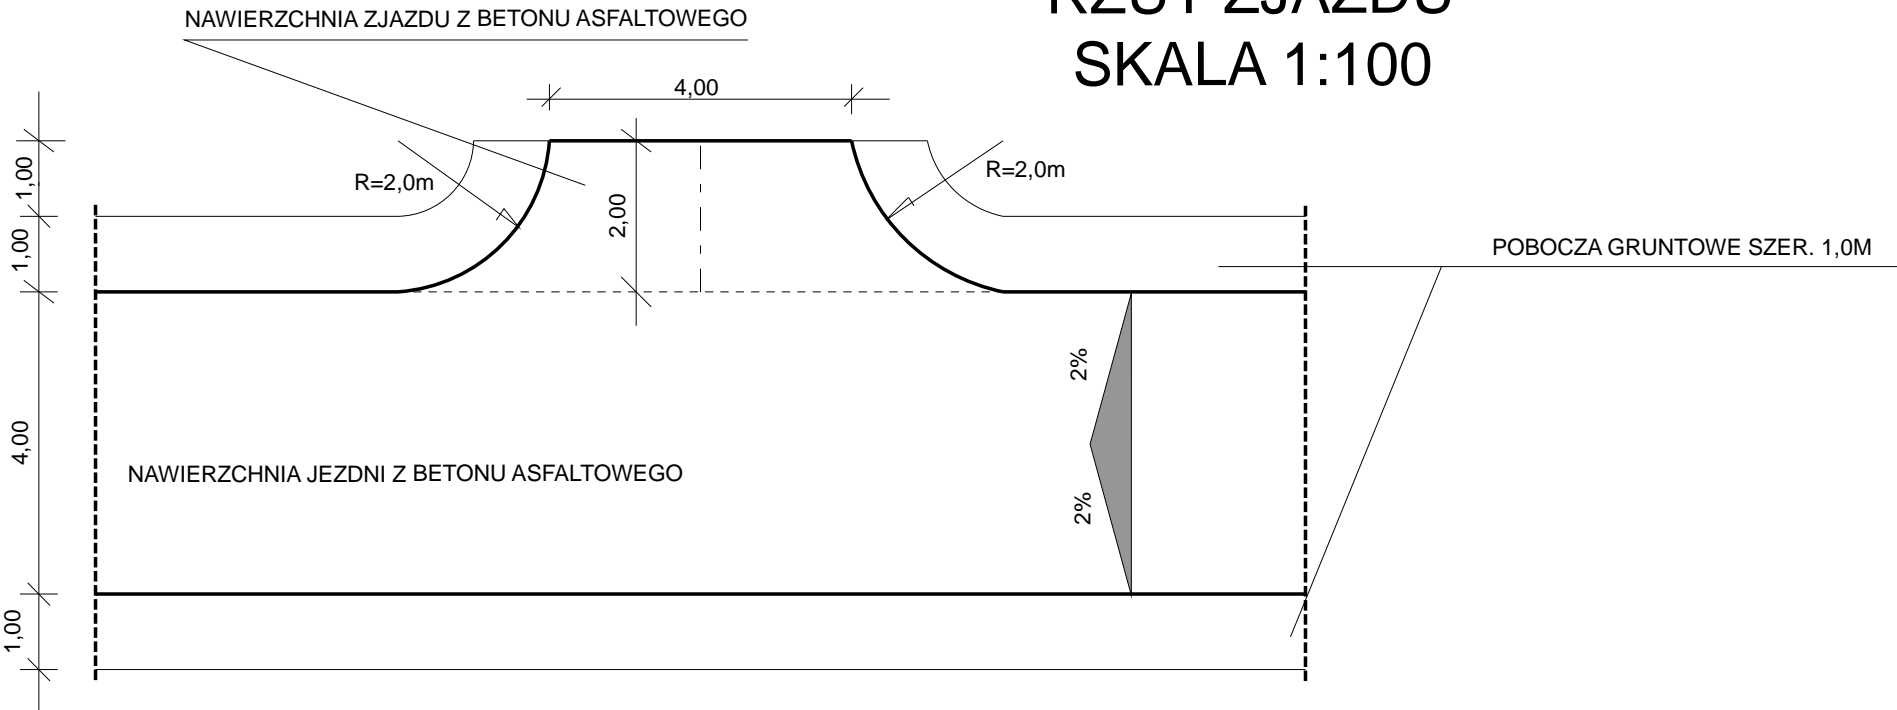

Nazwa projektu: PRZEBUDOWA DROGI GMINNEJ
W M.PIOTRÓWKA

Faza:

Tytuł: ZJAZD

Data: 2014-02-18

Projektował: MAREK KOZIOL
Opracował:
Sprawdził:

Skala: 1:250
J. miary: cm
Nr rys: 4