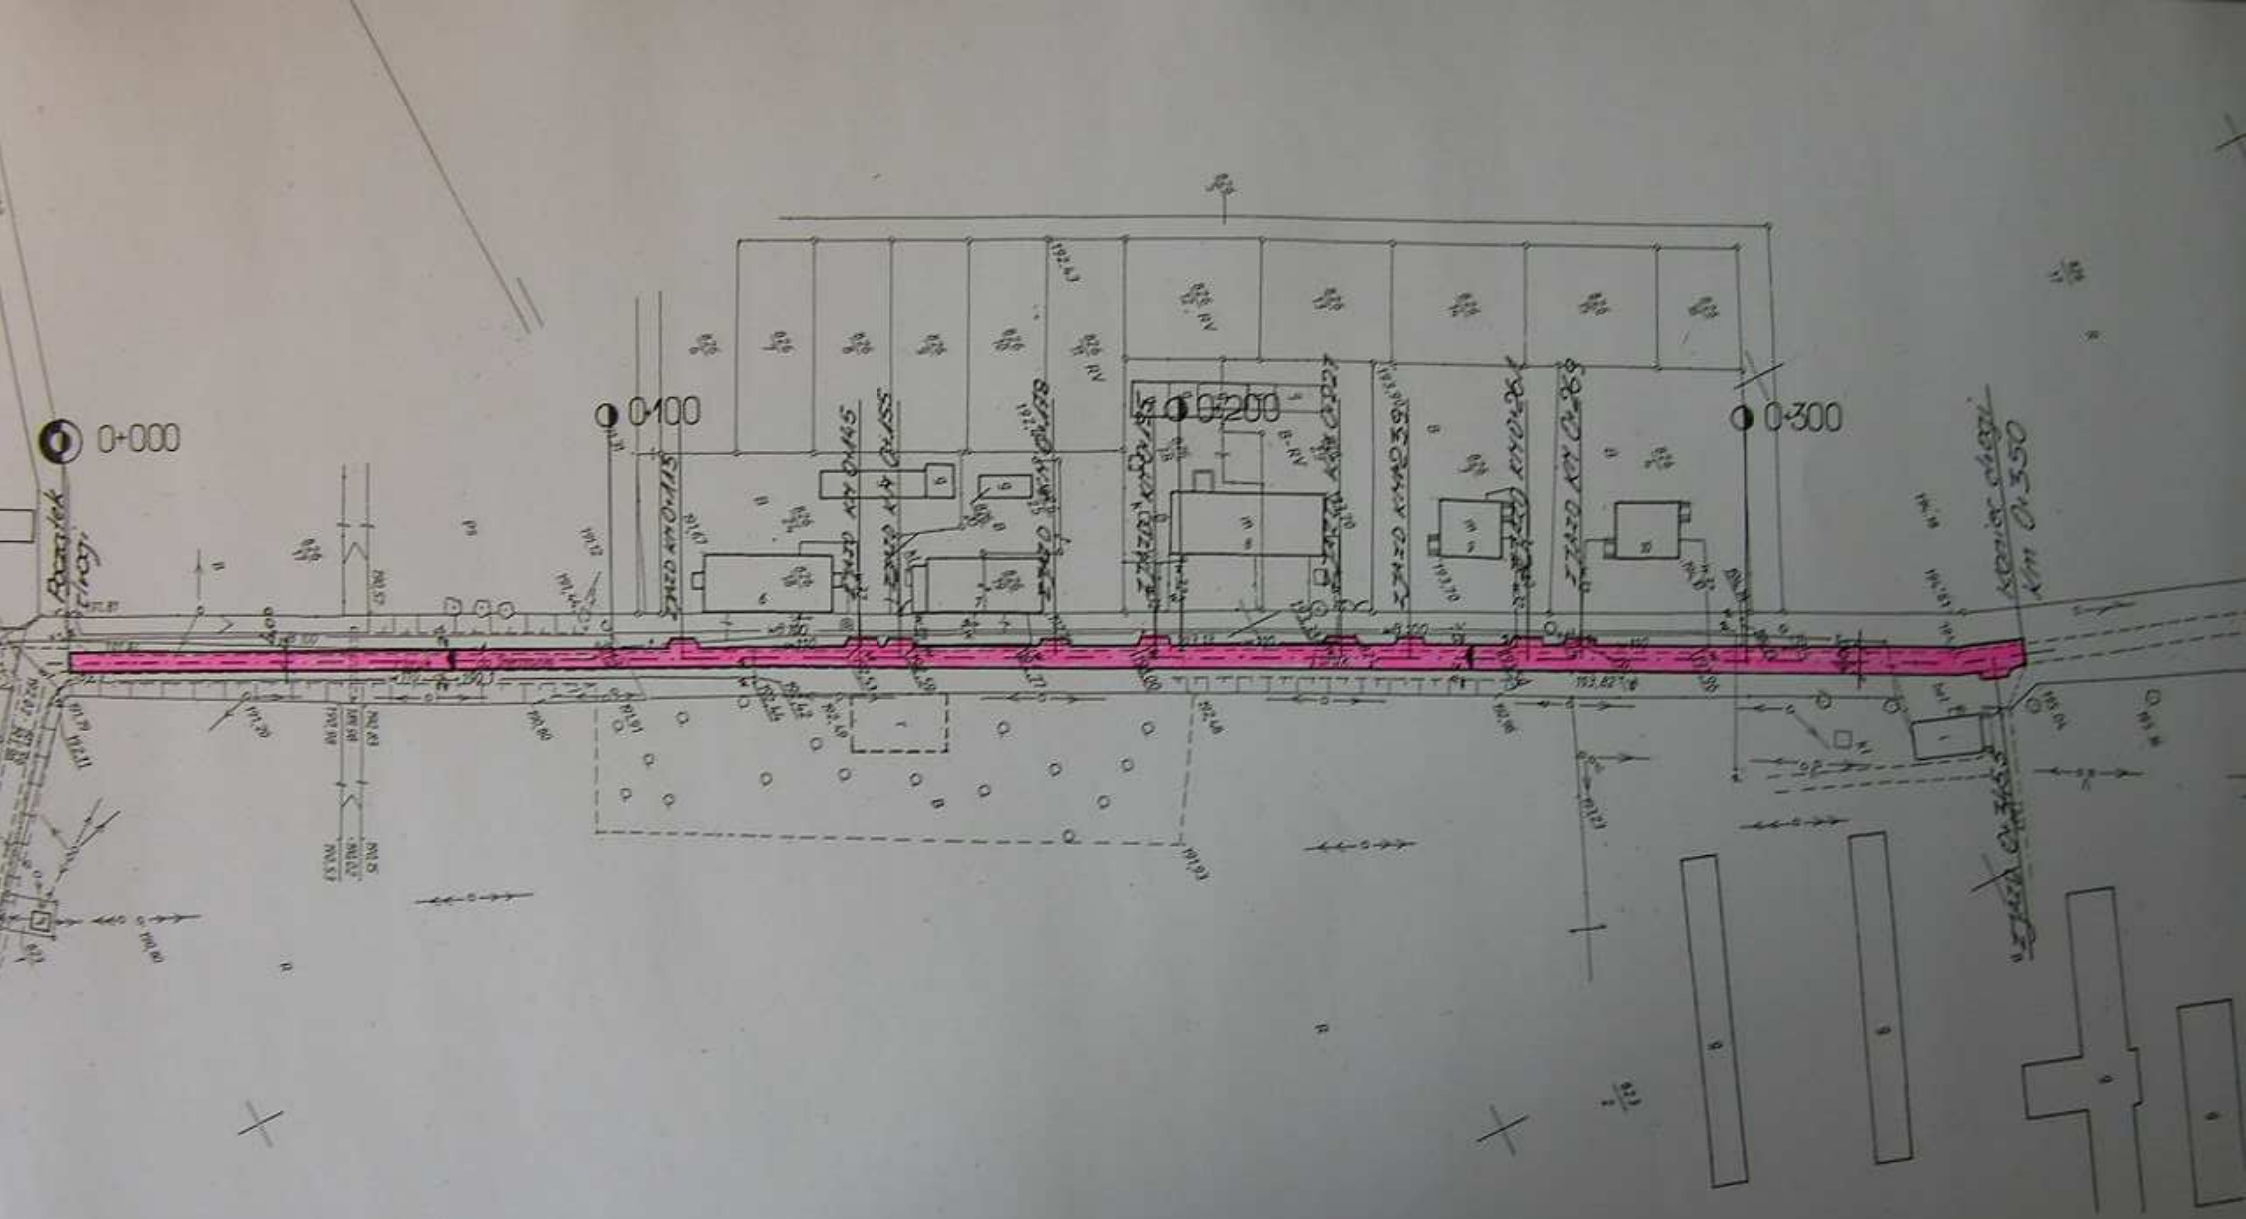

TEMAT	PRZEBUDOWA DROGI GMINNEJ W M. ANIOŁKA DRUGA NA ODC. 350MB
PLAN SYTUACYJNY	
SKALA 1:1000	
ADRES OBIEKTU	ANIOŁKA DRUGA GM.TRZCINICA DZ. NR 824
OPRACOWAŁ: MAREK KOZIOŁ	DATA: 02.2014R. RYS. NR 2