


PRZEKRÓJ NORMALNY

KM 0+000 - 0+350

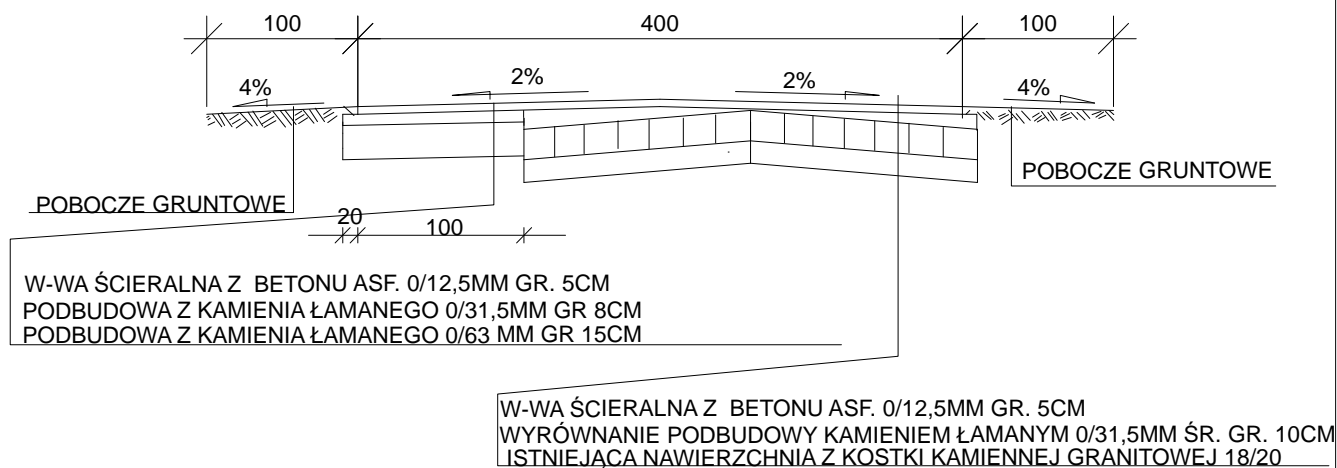

Nazwa projektu: PRZEBUDOWA DROGI GMINNEJ
W M.ANIOŁKA DRUGA NA ODCINKU 350 MB

Faza:

Tytuł: PRZEKRÓJ NORMALNY - PROJEKT

Data: 2014-02-17

Projektował: MAREK KOZIOŁ
Opracował:
Sprawdził:

Skala: 1:50
J. miary: cm
Nr rys: 4