


UWAGA!
ZJAZDY WYKONAĆ DO GRANICY PASA DROGOWEGO

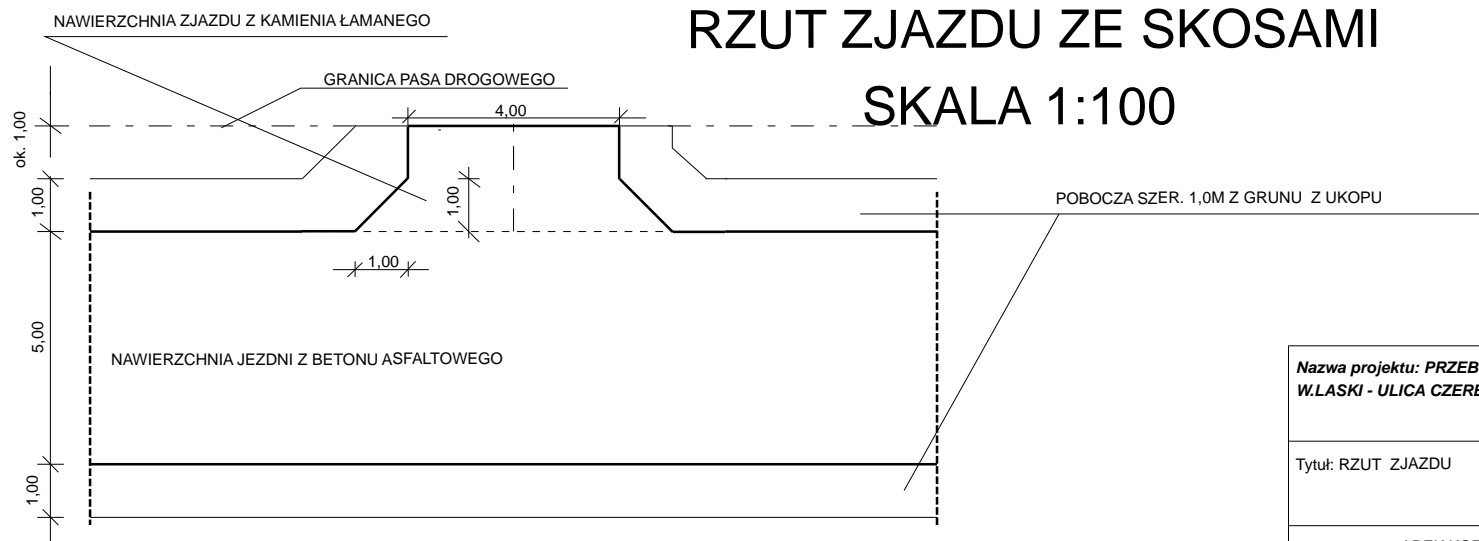

Nazwa projektu: PRZEBUDOWA DROGI GMINNEJ
W.ŁASKI - ULICA CZEREŚNIOWA

Faza:

Tytuł: RZUT ZJAZDU

Data: 2013-08-01

Projektował: MAREK KOZIOŁ
Opracował:
Sprawdził:

Skala: 1:250
J. miary: cm
Nr rys: 4