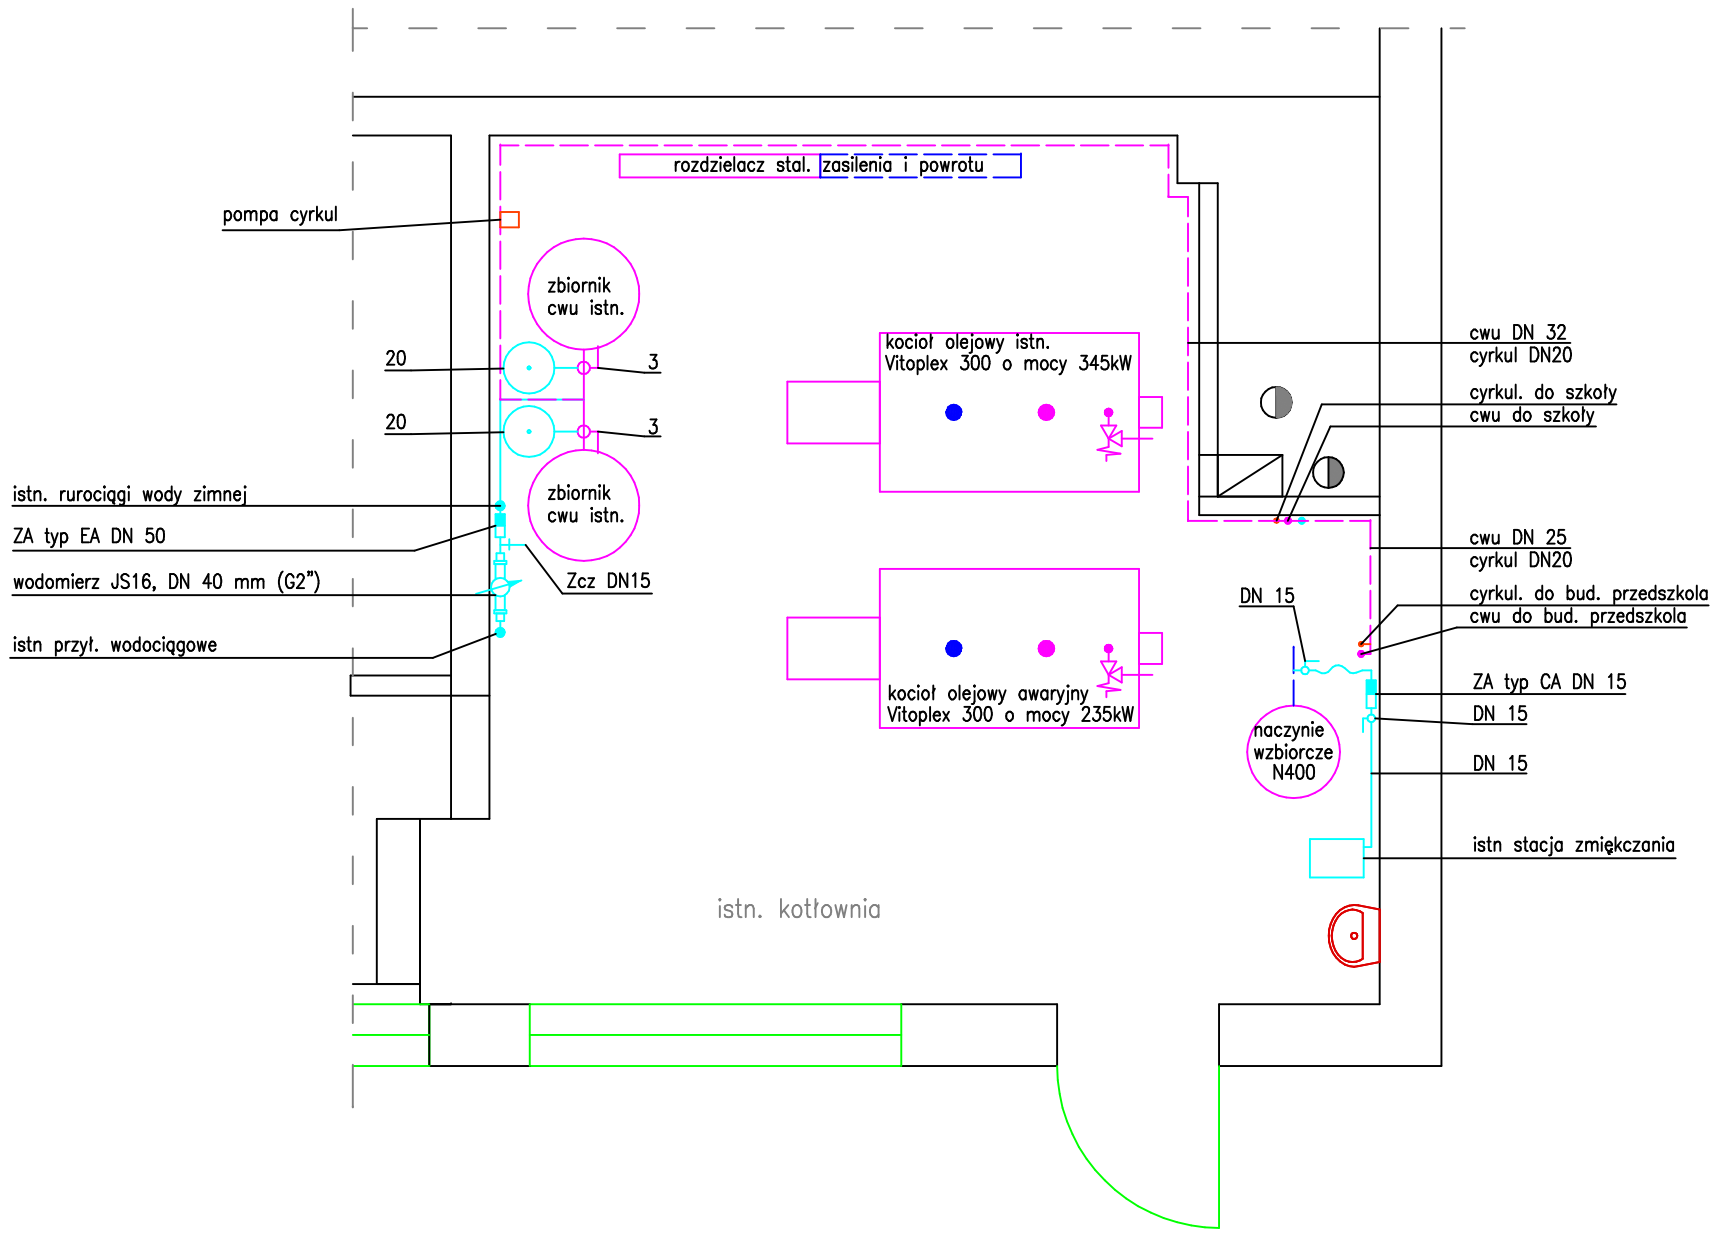

LEGENDA:

woda zimna
woda ciepła
cyrkulacja
ZA – zawór antyskażeniowy
zcz – zawór czerpalny
DN – średnica nominalna
– instal. w kotłowni z rur i kształtek stalowych ocynkowanych
– izolacja wody zimnej w otulinie gr. min. 9 mm a ciepłej i cyrkulacji izolacja otuliną z wełny mineralnej o grubości minimum 20 mm w otulinie płaszcza PVC
– należy opisać i pokazać kierunki przepływu wody
– podejście pod wymienniki ciepłej wody symetryczne
– naczynia DD33 zamontować nad wymiennikami cwu

UWAGA:
– istniejący węzeł wodomierzowy należy przebudować
– przed wymieną wodomierza zgłościć do zarządcy sieci wodociągowej w celu ustalenia wymiany
– wodomierz zamontować w pozycji poziomej

Remont kotłowni olejowej w budynku Zespołu Szkół w Trzcinicy
Trzcinica ul. Szkolna 2.

	Imię i nazwisko	Data	Uprawnienia	Podpis
Projektant	inż. Sławomir Rabiega	06.2015	4/1/7131-2/84/2001	
Projektant				
Sprawdził				

Nr rys. S2	Nr str. 6	branża sanitarna
skala 1:50	Rzut kotlowni – instal. wodociągowa.	