


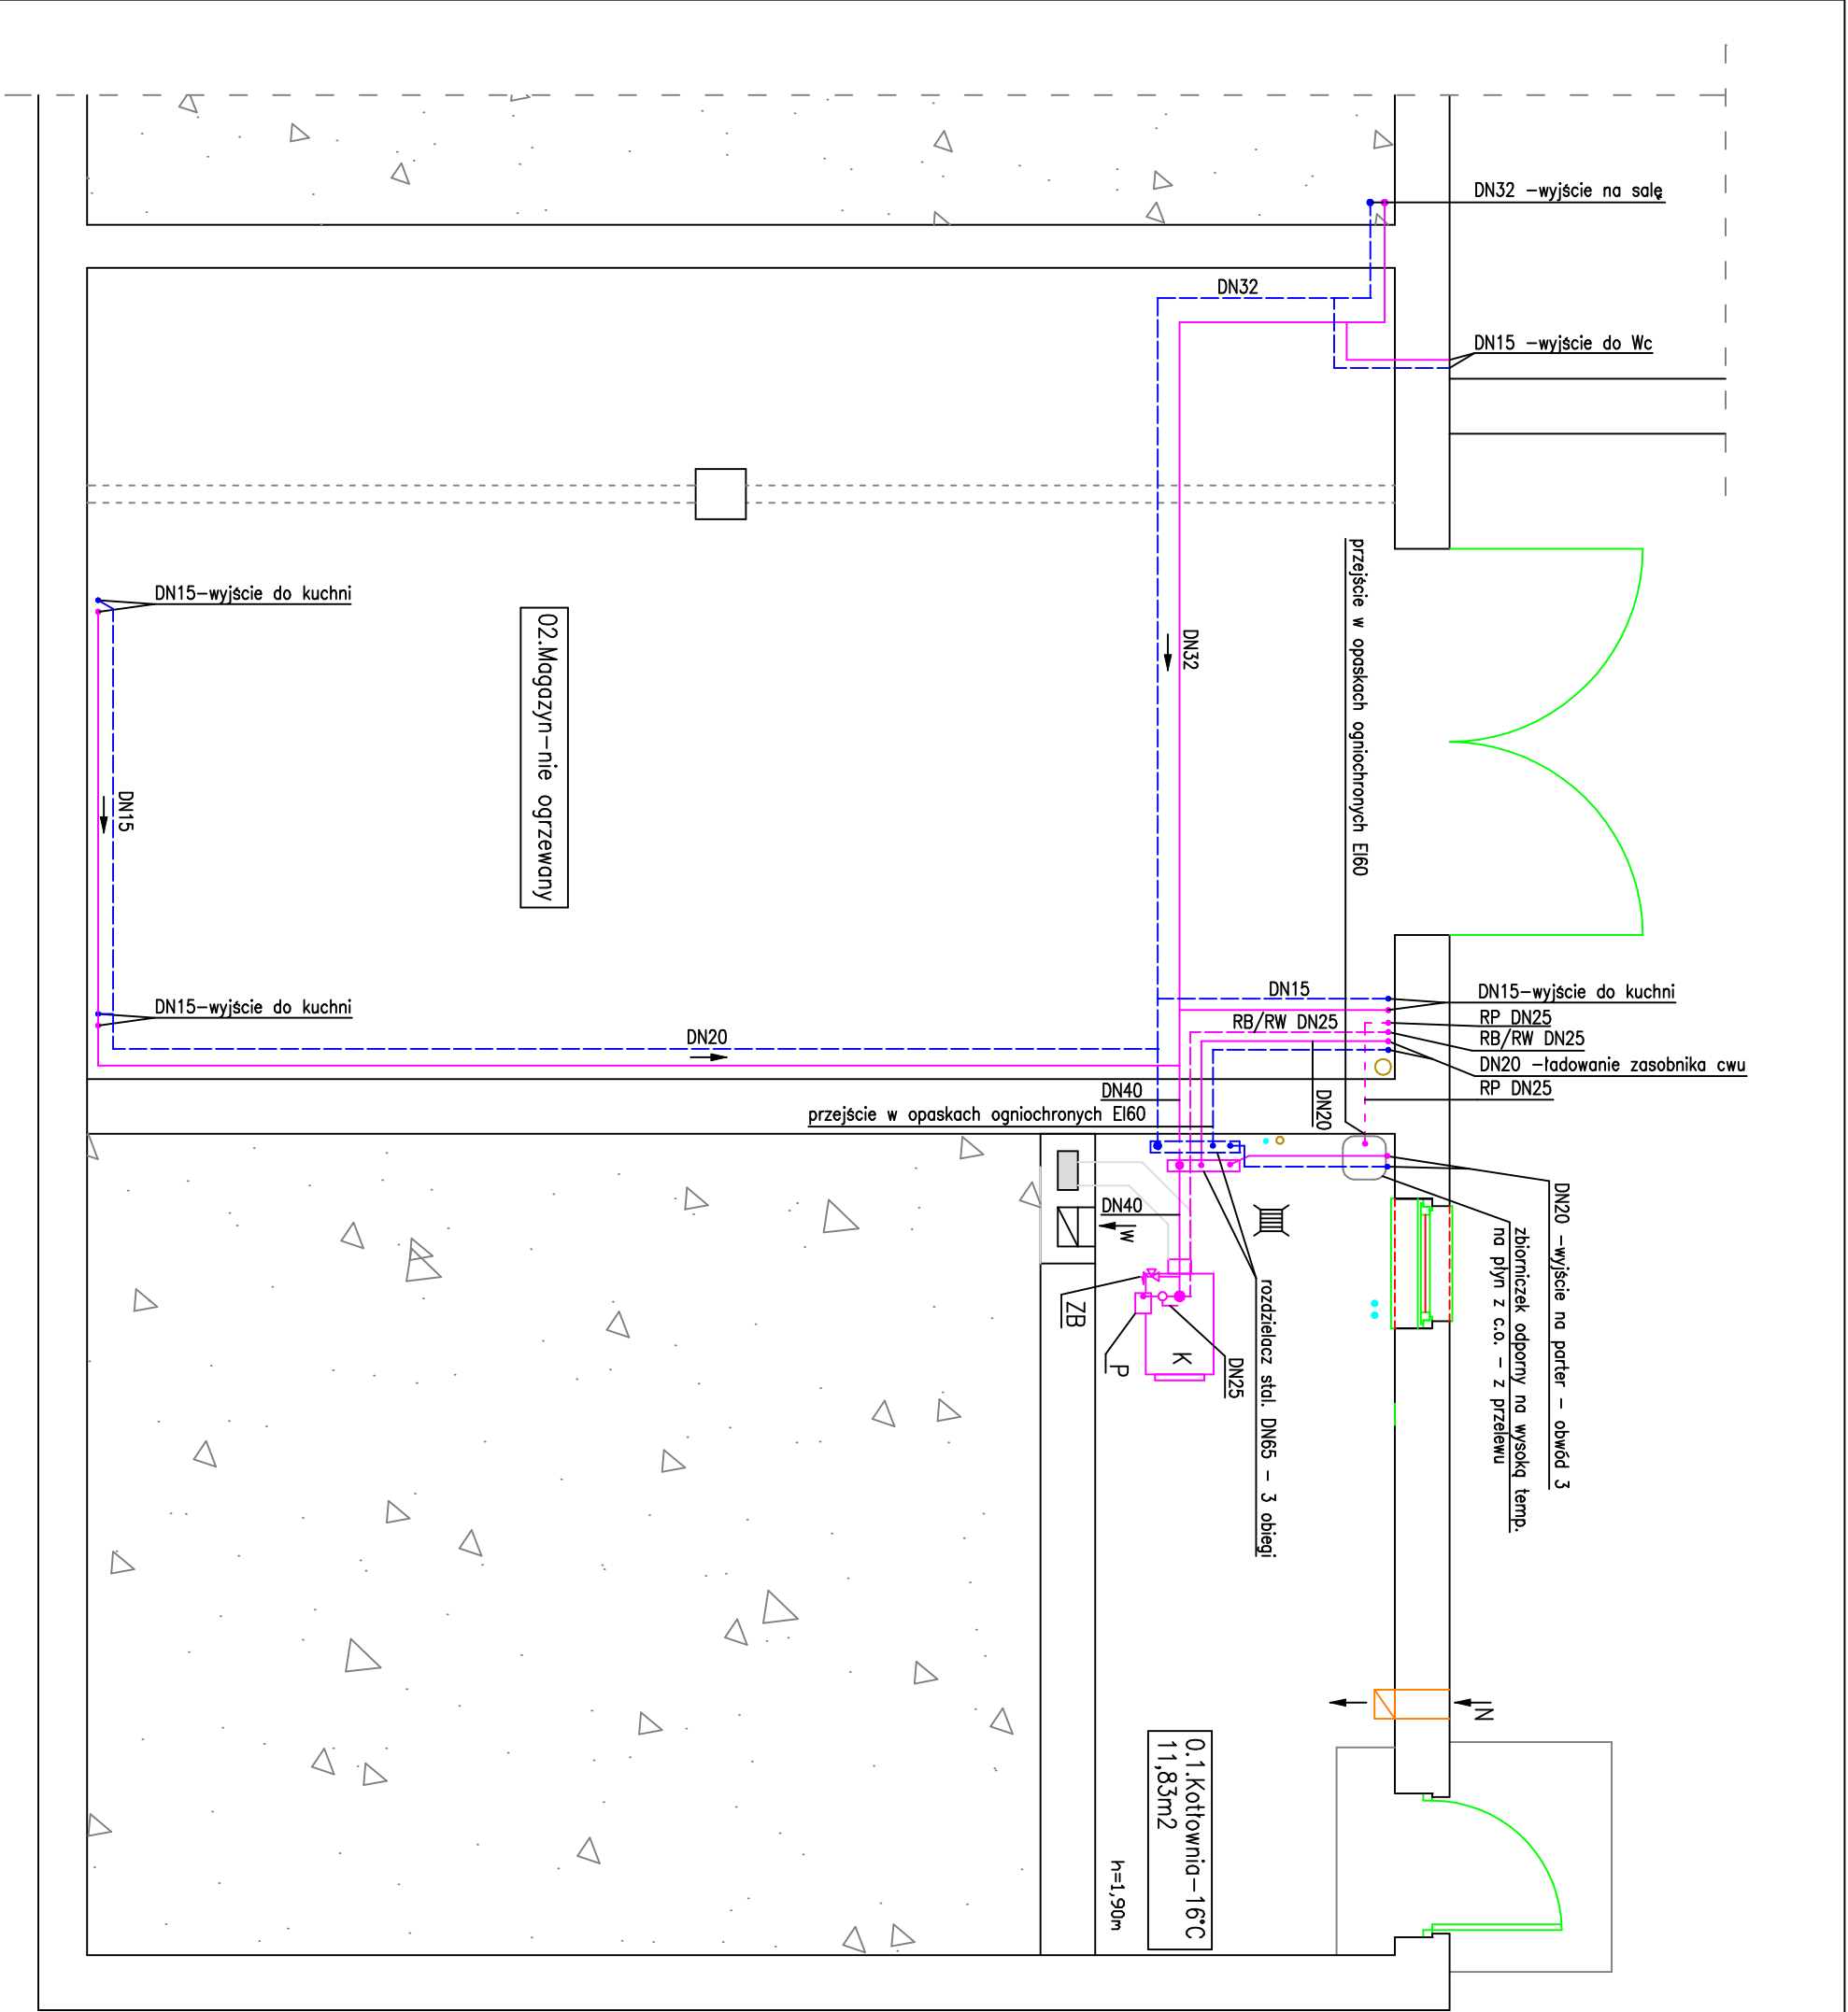

LEGENDA:

- powrót c.o. - - - - -
- zasilanie c.o. - - - - -
- RB/RW - rura bezpieczeństwa/wzbiornica
- RB - rura bezpieczeństwa
- RP - rura przelewowa
- RO - rura odpowietrzająca
- DN - średnica nominalna
- K - kocioł stłowy wodny WENUS 21 o mocy znamionowej 21 kW
 - kocioł wyposażony w miarkownik ciągu i zawór spustowy
 - zabezpieczenie zgodnie z PN-91/B-02413
 - montaż zgodnie z DTR producenta
- P - pompa obiegowa Wilo Yonos Pico 25/1-8; 230V/50hz; 4-75 W
 - sterowanie poprzez regulator temperatury
 - przed i za pompą zawory kulowe pełnoprzelotowe DN25
 - przed pompą filtr c.o. DN 25 mm
 - montaż zgodnie z DTR producenta
- ZB - zawór bezp. c.o. STR 1915 1/2", 2 bar (zabezp. dodatkowe)
- w - wywiew grawitacyjny istniejącym kanałem
 - wlot pod stropem pomieszczenia
- N - nawiew kanałem z blachy ocynk o wym. 20x13 cm z wylotem w pom. kotłowni na wysokości 0,3 m od posadzki
 - kanał wyposażony w kratki
- instal. z rur stalowych czarnych
- instal. zabezpieczyć antykorozyjnie
- przejścia przez ściany w otulinach izolacyjnych
- instal. prowadzić ze spadkiem przeciwnym do kierunku odpowietrzania i zgodnym do opróżniania zbioru
- instal. napełnić wodą z płynem niezamarzającym (np. glikolem propylenowym) - zabezp. do temp. -15°C
- instal. w magazynie zaizolować otulinami z wełny mineralnej o gr. 20 mm w osłonie płaszczu PVC
- rurociągi i armaturę kotłowni opisać oraz pokazać strzałkami kierunki przepływu wody
- przejścia przez ściany kotłowni w opaskach ogniochronnych równej przegrodzie

Przebudowa i zmiana sposobu użytkowania części pomieszczeń gospod. budynku Dornu Ludowego na pomieszczenie kotłowni wraz z realizacją centrali ogrzewania. Kuchnia Trzeńska dz. nr 174/1 gm. Trzeńnica				
	Imię i nazwisko	Data	Uprawnienia	Podpis
Projektant	inż. Sławomir Rabiega	09.2015	4/1/7131-2/84/2001	
Sprawdził				
Nr rys.	S1	Nr str.	8	brzoza sonitarna
skala	Rzut przyziemia - instal. central. ogrzewania.			
1:50				