


OKNO SO-01


skala 1:10

DETALE


skala 1:2

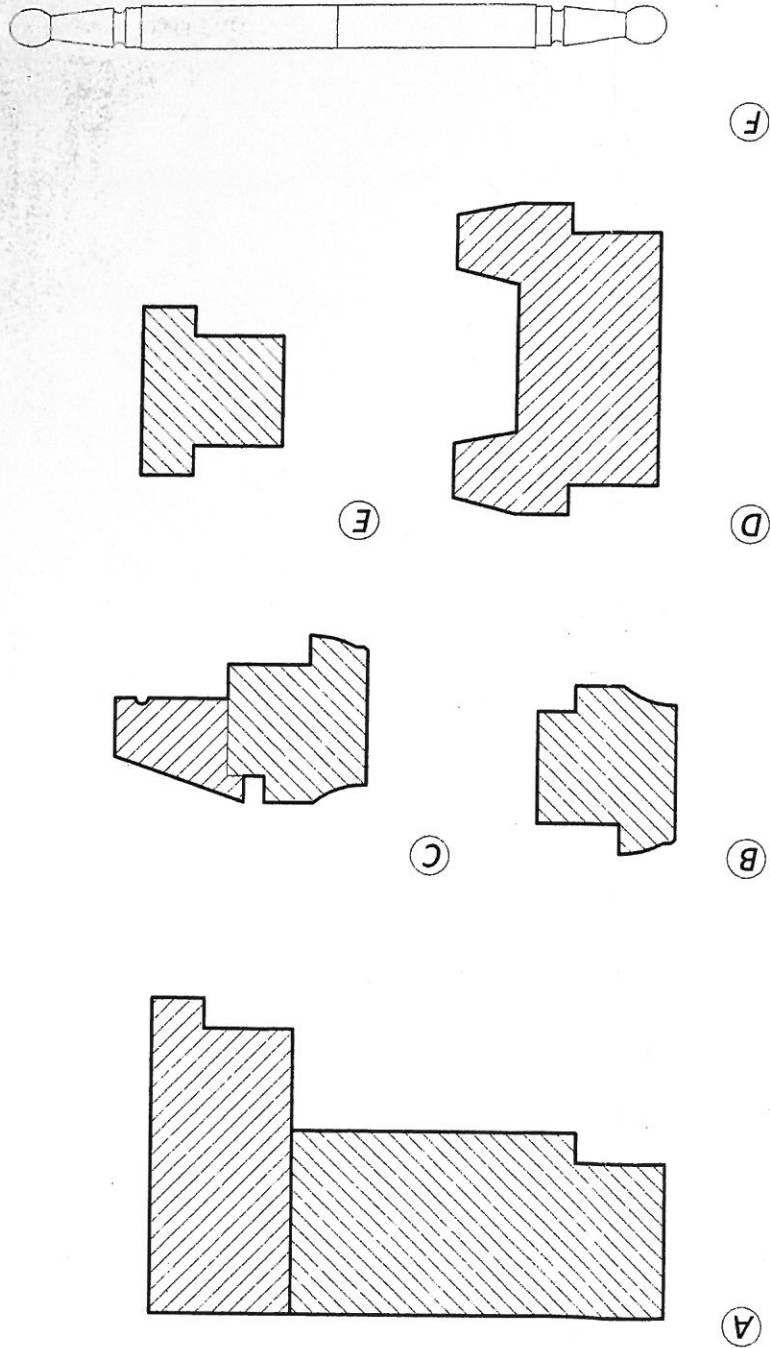


WIDOK OD ŚRODKA

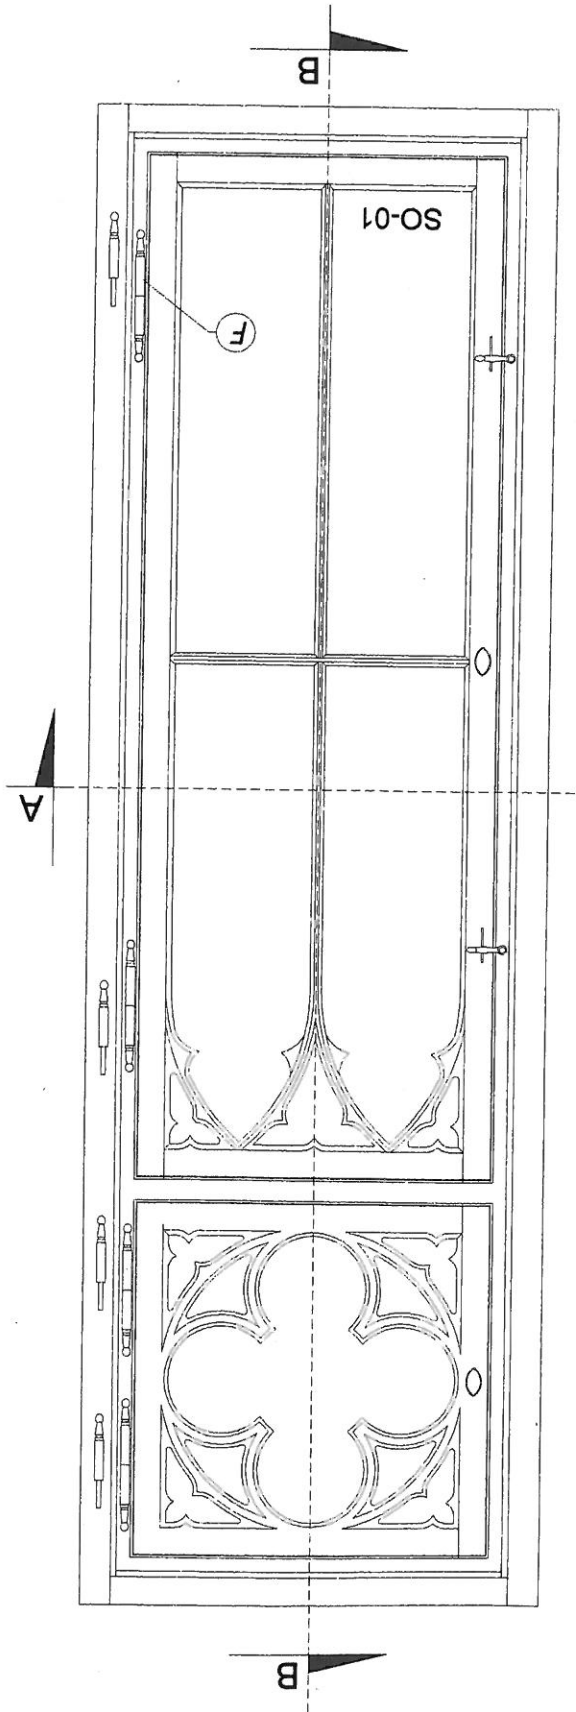

PRZESKÓJ B-B

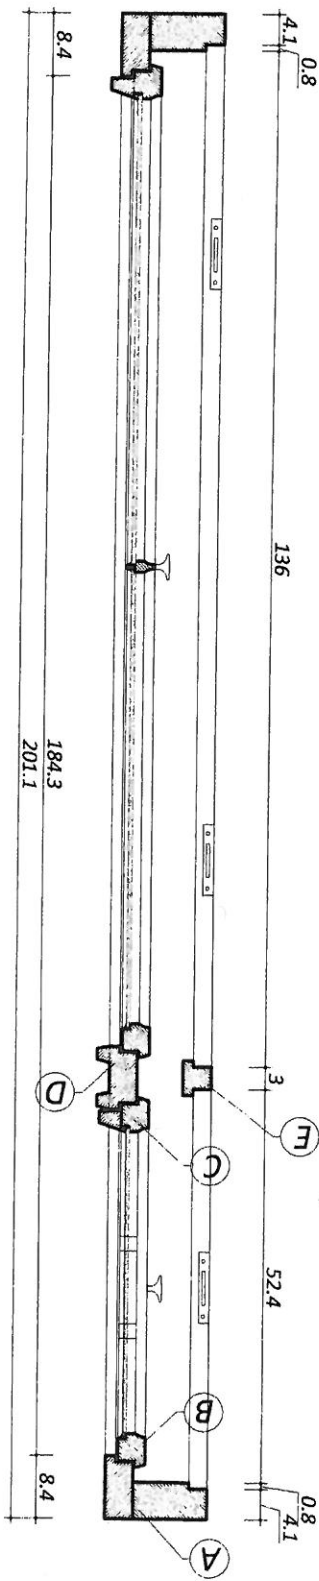


WIDOK OD ZEWNĄTRZ

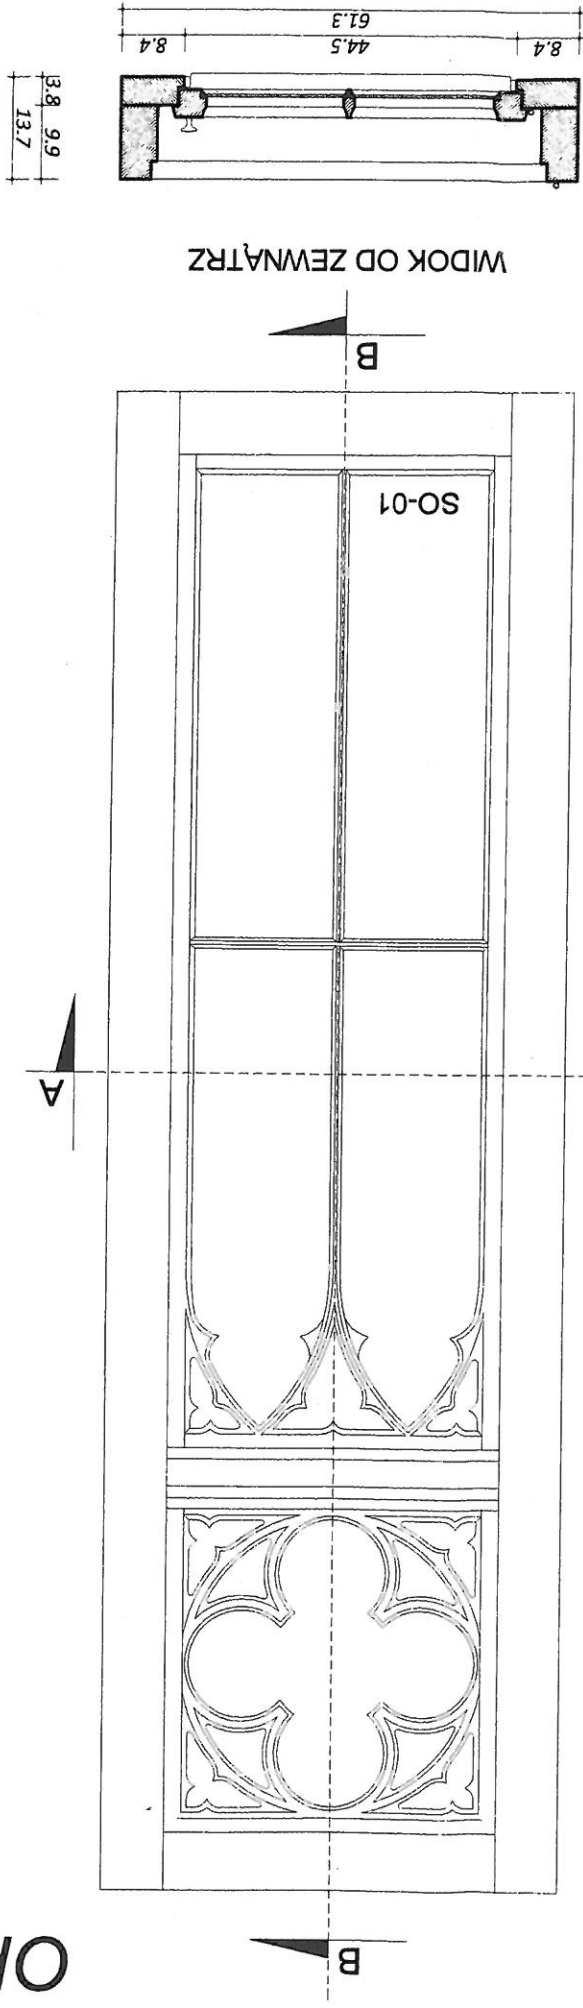


Hozwa rys.		Temat oprac.		Lokalizacja:		Inwestor:		Data:	
Okno ryzalitu środkowego - zachodniego, SO-01		INWENTARYZACJA BUDYNKU		Pomieszczenie nr 5, dz. nr ew. 109/1, 63-620 Trzcinica		Gmina Trzcinica, ul. Jana Pawła II 47, 63-620 Trzcinica		01.2010r.	
ul. Pogodna 6/24, 63-600 Kępno, tel. 501 888 393		e-mail: erempracownia@wp.pl		Projektant:		mgr inż. arch. R. Maciejewski		01.2010r.	
EREM pracownia projektowa radostaw maciejewski		Skala:		Rysunek nr:		Nr uprawniaj.		Branża:	
1:10		INS-01		ARCHITECTURA		Strona nr:			

WZÓR OKNA - RYZALIT PÓŁNOCNY, POZIOM I PIĘTRA
na podstawie okna zinventaryzowanego "SO-10"


POZIOMY

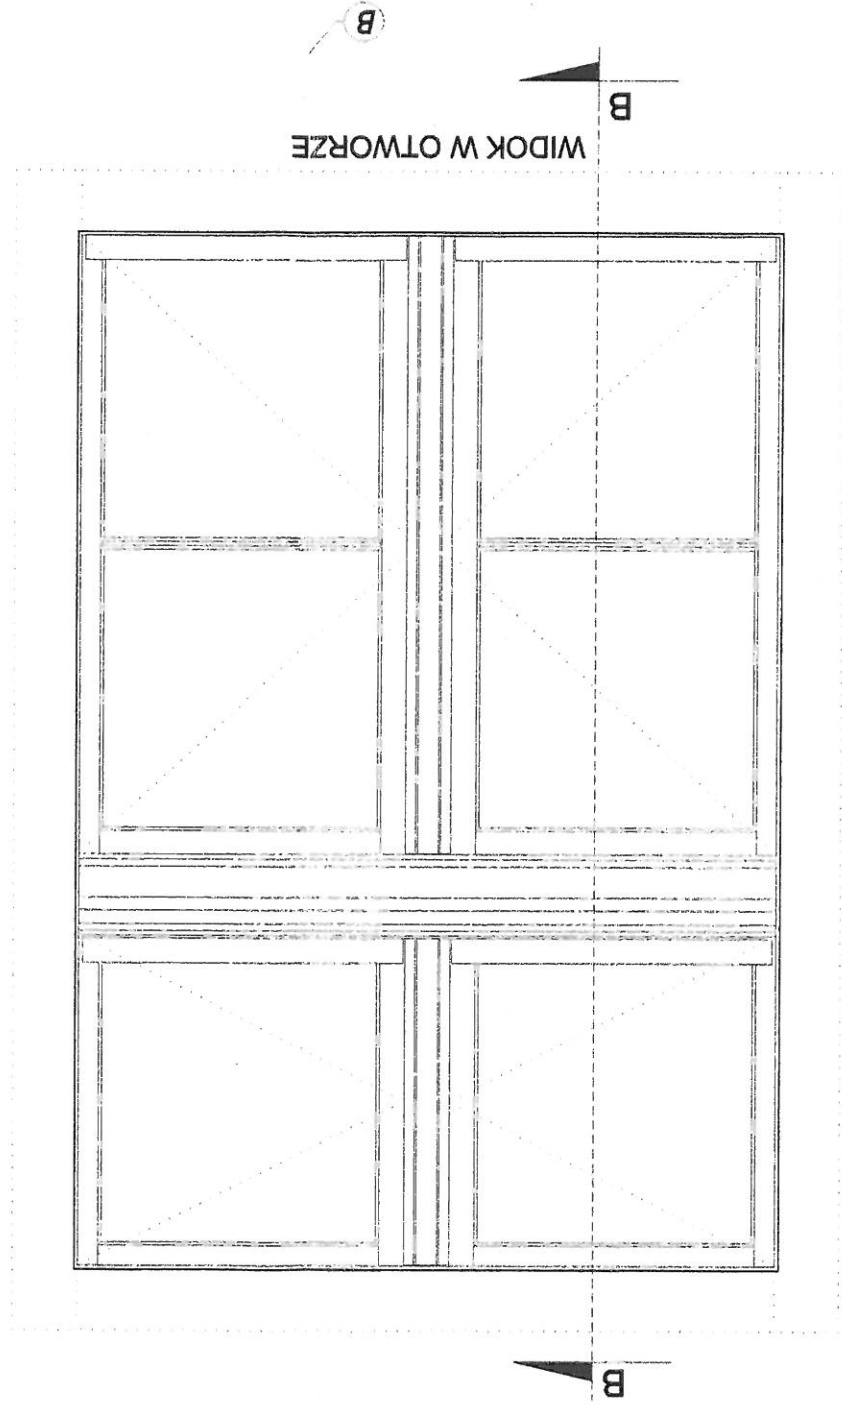



RAMA, OŚCIEŻE - DETAL, skala 1:2

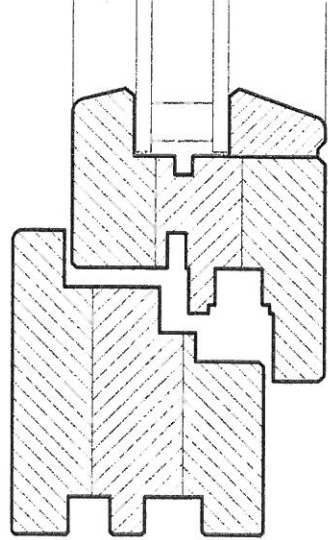

ŚLIMIE - DETAL, skala 1:2

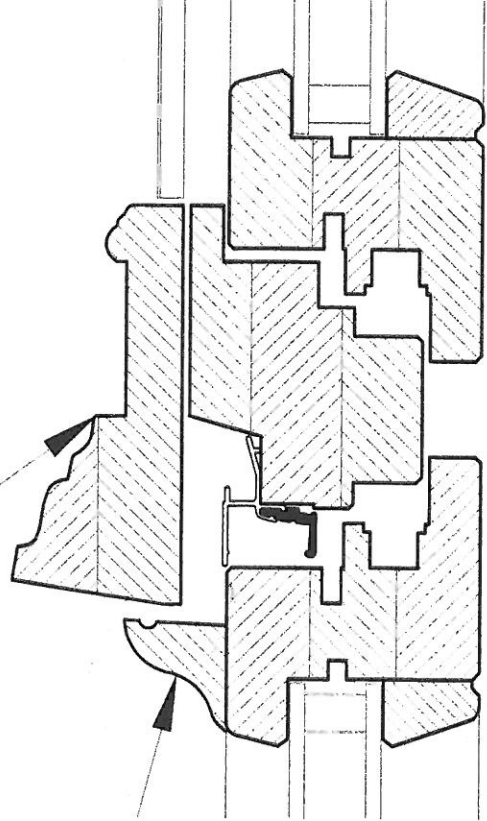

SZPROS - DETAL, skala 1:2

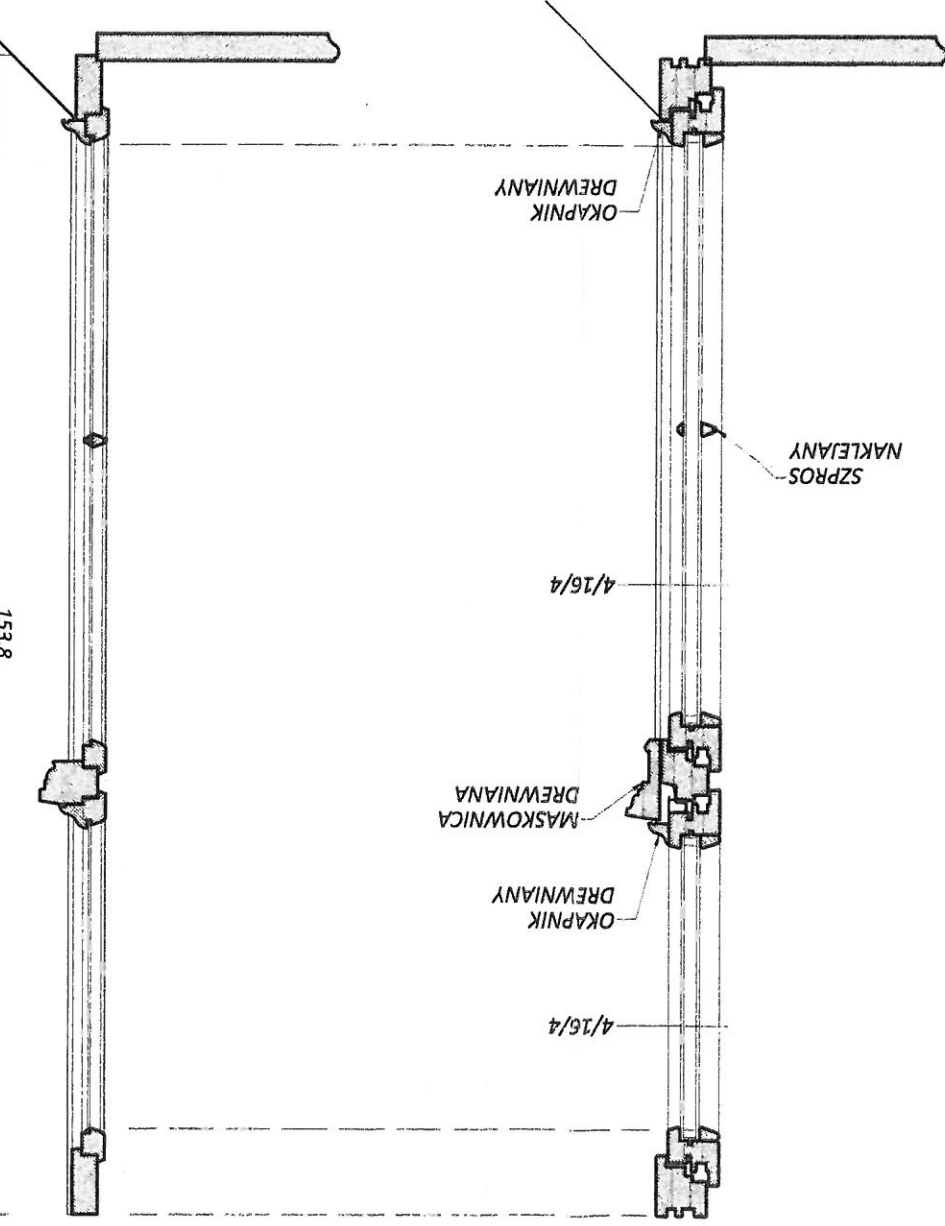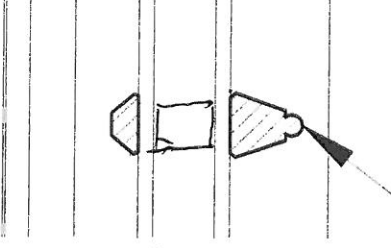

OKAPNIK
DREWNIANY
4/16/4
SZPROS
NAKLEJANY
4/16/4
MASKOWNICA
DREWNIANA
OKAPNIK
DREWNIANY
4/16/4

153.8

stan projektowany

stan istniejący

z dnia 03.10.2012r.
ul. Tuwima 10, tel./fax (062) 757 04
DELEGATURA W KALISZU
w Poznaniu
Załącznik do pozwolenia na budowę

EREM pracownia projektowa radostaw maciejewski	Młoczn 200B, 63-604 Baranów, tel. 601 896 993	e-mail: erempracownia@wp.pl
EREM		
Wzór okna - ryzalit północny, poziom i piętra		
Temat oprac.	PROJEKT STOLARKI OKIENNEJ	Skala: 1:10
Lokalizacja:	Pomieszczenie nr 5, dz. nr ew. 109/1, 63-620 Trzcinica	Rysunek nr: AS-01
Inwestor:	Gmina Trzcinica, ul. Jana Pawła II 47, 63-620 Trzcinica	Brzoza:
Data:	11.2012r.	Projektant:
Funkcja:	mgr inż. arch. R. Maciejewski	Wp. ew. / Wp. ew. / 19.2008
mgr inż. arch. R. Maciejewski		
Strona nr:		