



OKNO SO-05


DETALE skala 1:2

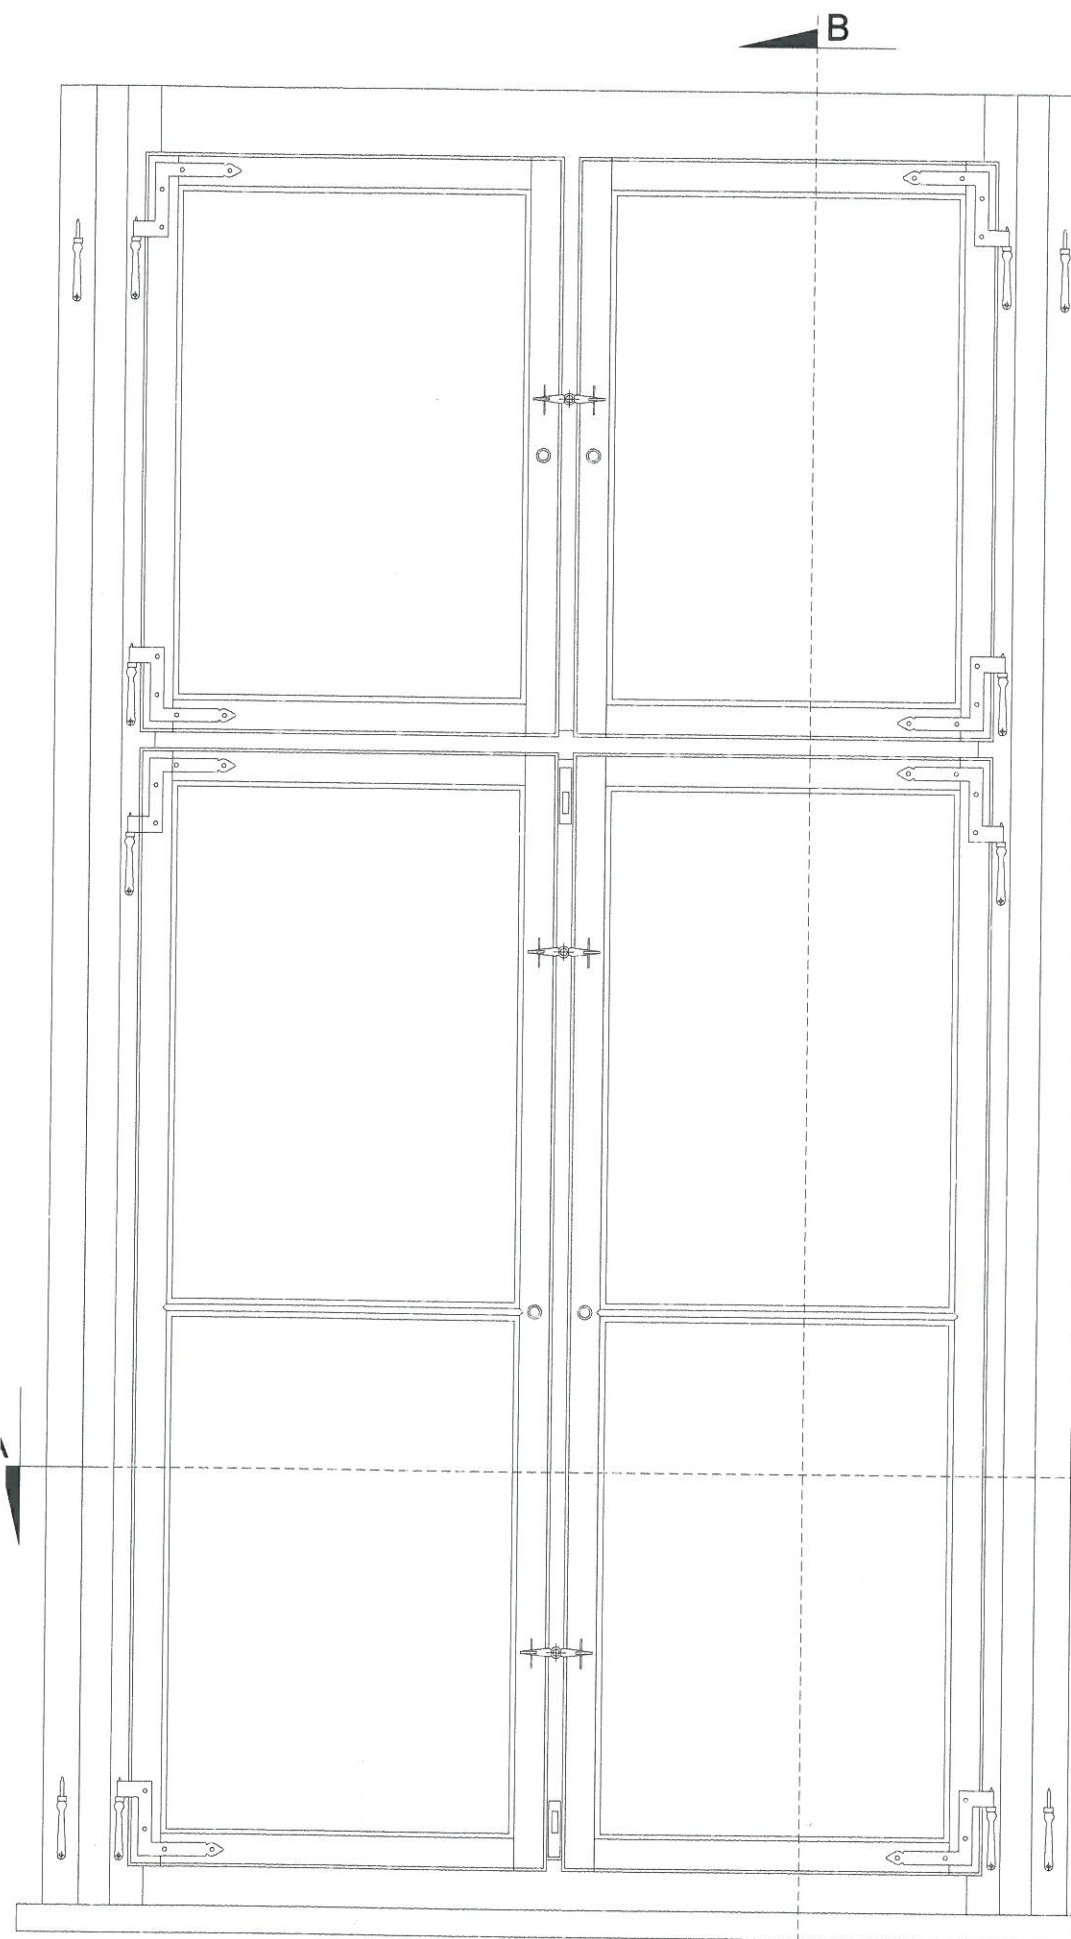

WIDOK OD WEWNĄTRZ

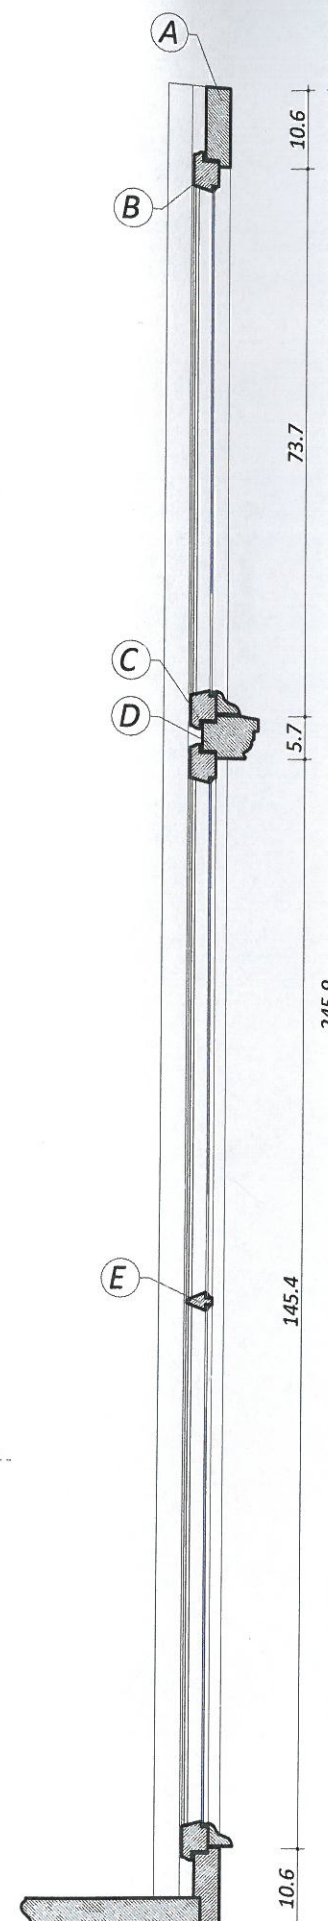

PRZEKRÓJ A-A

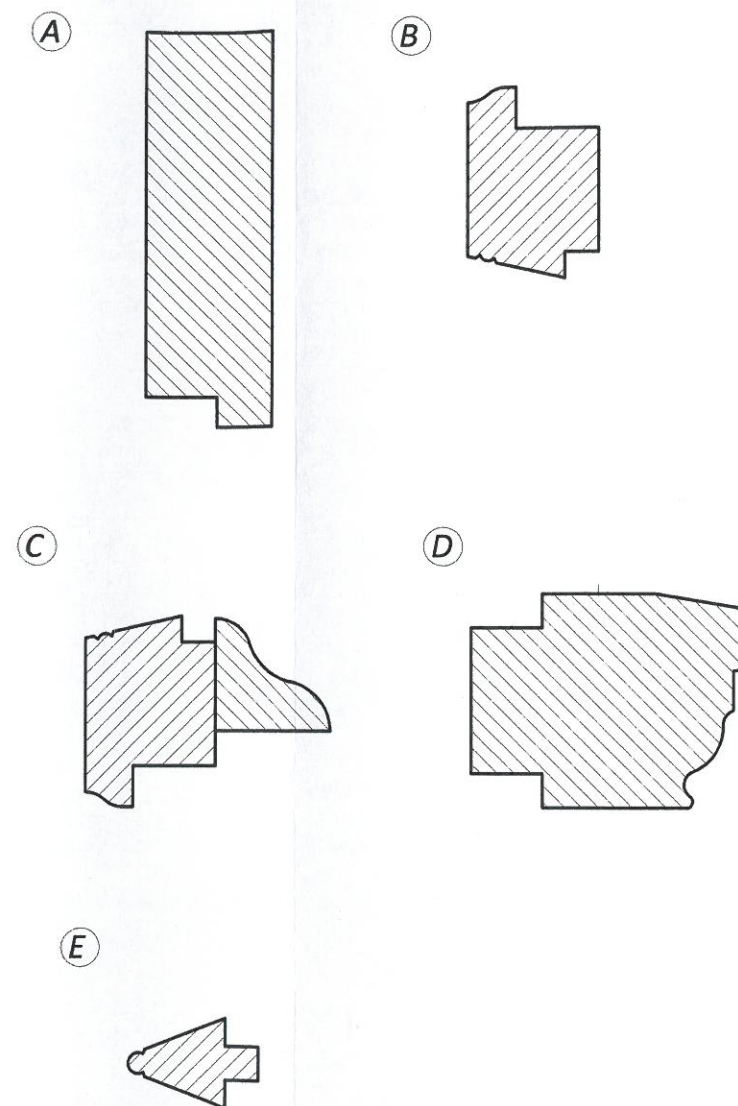

Wojewódzki Urząd Ochrony Zabytków
w Poznaniu
Kierownik Delegatury w Kaliszu
Regina Maria Matusiak
Załącznik do pozwolenia na zmianę projektu
nr.....*376/2016/17*
z dnia.....*03.06.2016*

EREM pracownia projektowa radostaw maciejewski				EREM
ul. Pogodna 6/24, 63-600 Kępno, tel. 501 896 393 e-mail: erempracownia@wp.pl				
Nazwa rys.	Okno, detale; trzon zasadniczy - elewacja zachodnia, SO-05			
Temat oprac.	INWENTARYZACJA BUDYNKU PAŁACOWEGO			Skala: 1:10, 1:2
Lokalizacja:	Pomiany nr 5, dz. nr ew. 109/1, 63-620 Trzcínica			Rysunek nr: INs-05
Inwestor:	Gmina Trzcínica, ul. Jana Pawła II 47, 63-620 Trzcínica			
Data:	Funkcja:	Imię i Nazwisko:	Nr uprawnień:	Podpis:
01. 2010r.	projektant	mgr inż. arch. R. Maciejewski	WP-014/OKK/Upb/13/2009	<i>[Signature]</i>
				Branża: ARCHITEKTURA
				Strona nr: