

Uchwała Nr XXII/168/2017
Rady Gminy Trzcínica
z dnia 28 marca 2017 r.

w sprawie: przystąpienia do sporządzania miejscowego planu zagospodarowania przestrzennego obszaru obejmującego działkę ew. nr 417/2 położoną w miejscowości Wodziezna.

Działając na podstawie art. 18 ust. 2 pkt 5 ustawy z dnia 8 marca 1990 r. o samorządzie gminnym (t.j. Dz. U. z 2016 r., poz. 446 , poz. 1579 i 1948) oraz art. 14 ust. 1 i 2 oraz art. 27 ustawy z dnia 27 marca 2003 r. o planowaniu i zagospodarowaniu przestrzennym (t.j. Dz. U. z 2016 r., poz. 778poz. 904, poz. 961, poz. 12560 i poz. 1579) Rada Gminy Trzcínica uchwala, co następuje:

§ 1

Przystępuje się do sporządzenia miejscowego planu zagospodarowania przestrzennego obszaru położonego w miejscowości Wodziezna, obejmującego działkę ew. nr: 417/2.

§ 2

Granice obszaru objętego projektem planu przedstawiono na załączniku graficznym w skali 1:2000, stanowiącym integralną częścią niniejszej uchwały.

§ 3

Wykonanie uchwały powierza się Wójtowi Gminy Trzcínica

§ 4


Uchwała wchodzi w życie z dniem podjęcia.



PRZEWODNICZĄCY
RADY GMINY
[Signature]
mgr Zdzisław Kokończyk

**ZALĄCZNIK GRAFICZNY
DO UCHWAŁY NR XXI/168/2017
RADY GMINY TRZCINICA
Z DNIA 28.03.2017 R.**

Skala 1:2000

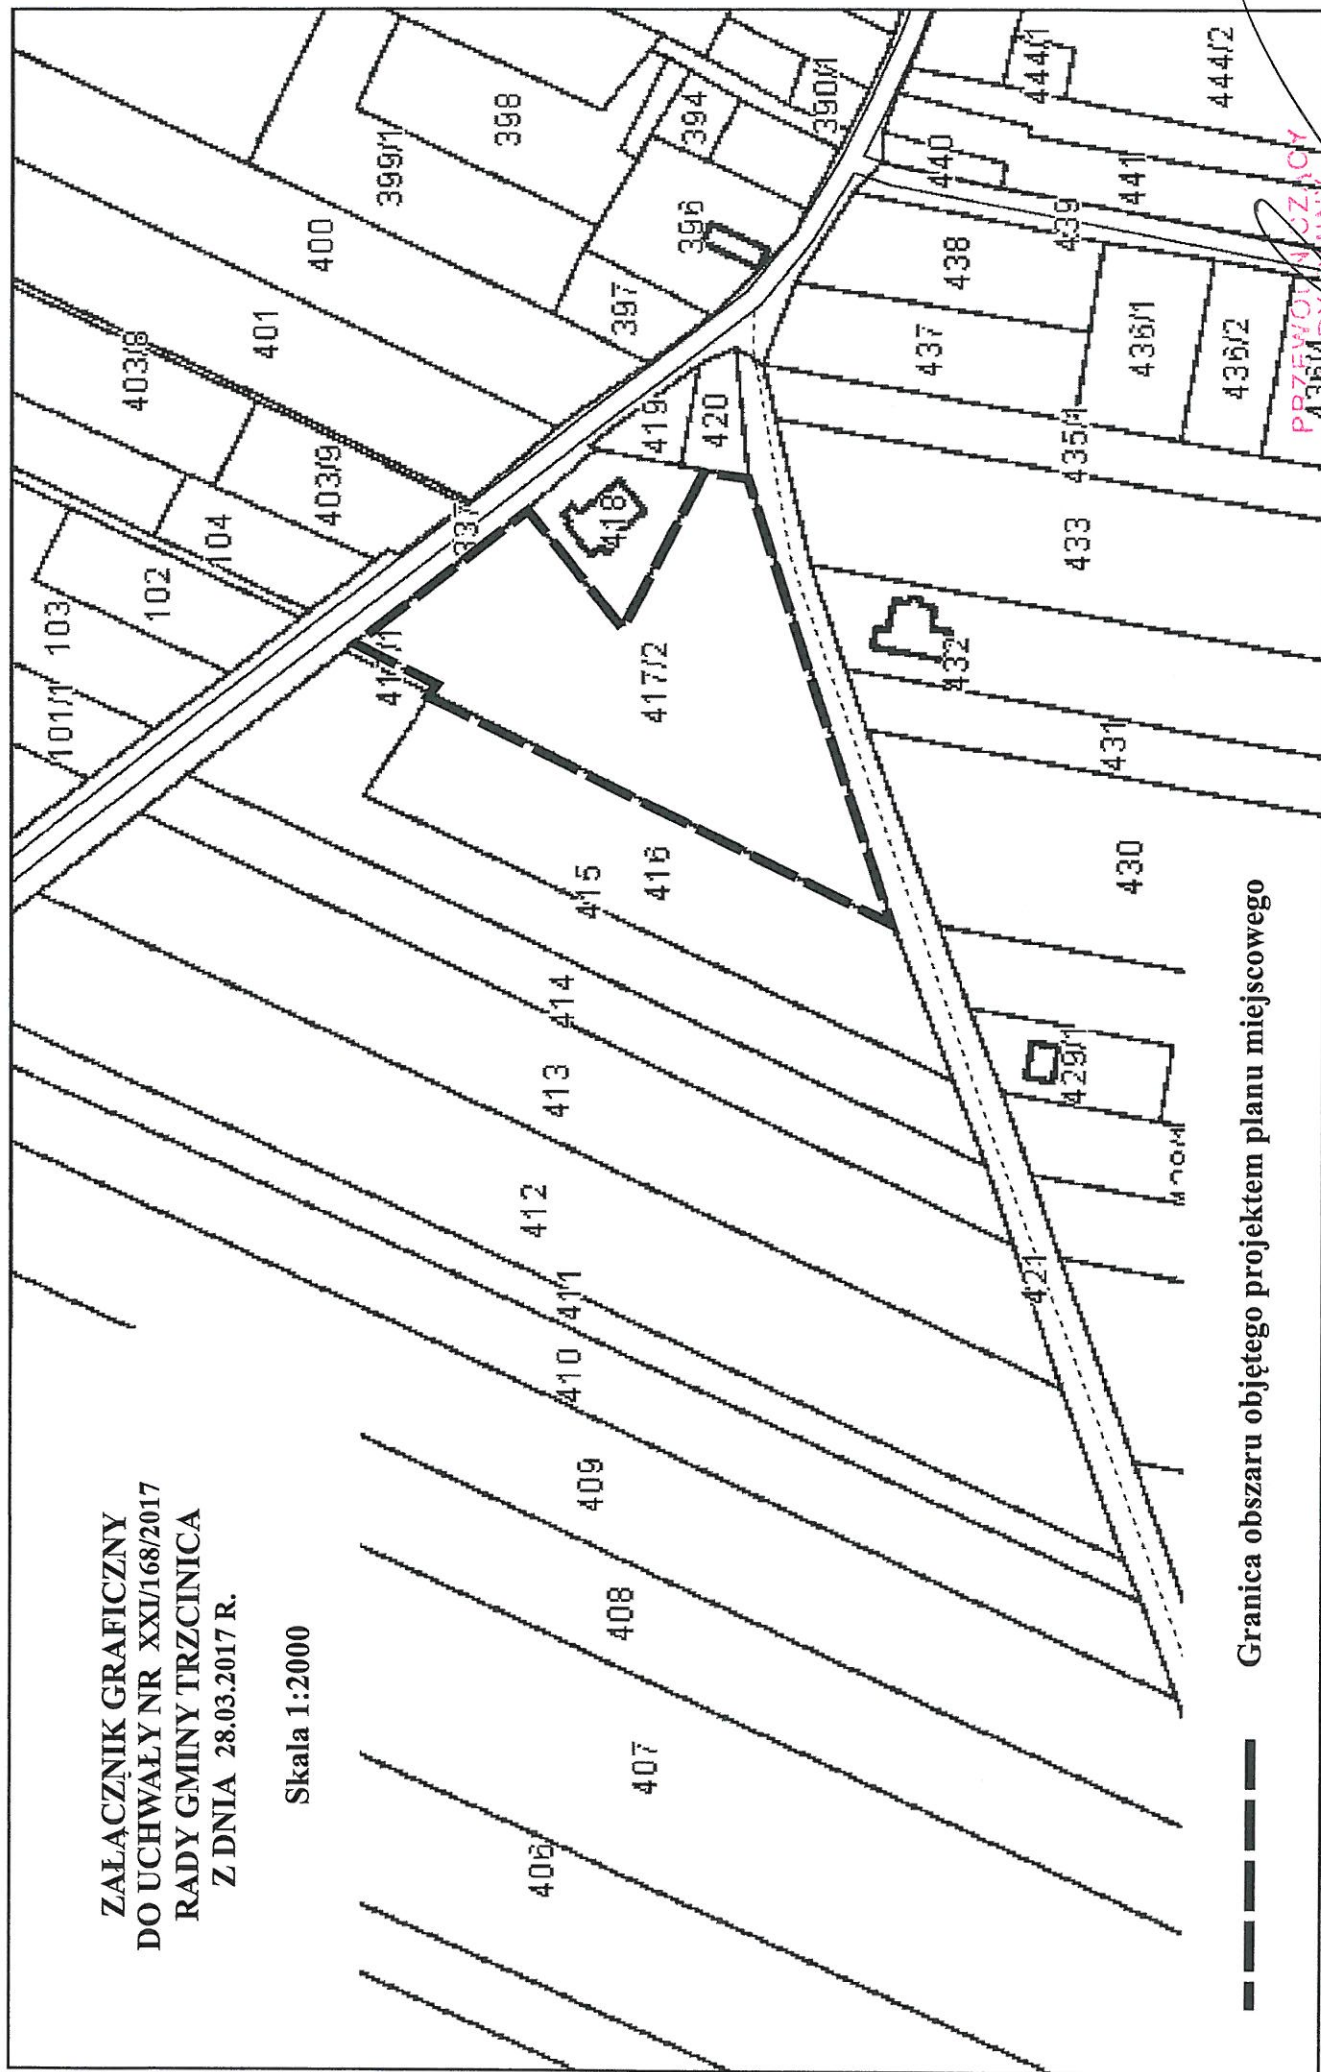

--- Granica obszaru objętego projektem planu miejscowego

PRZEWIDUJĄCY

PROJEKTANT

mgr inż. Michał Kozłowski