

Uchwała Nr XXV/193/2017
Rady Gminy Trzcinica
z dnia 01 sierpnia 2017 r.

w sprawie: przystąpienia do sporządzania miejscowego planu zagospodarowania przestrzennego obszaru położonego w miejscowościach Trzcinica i Laski.

Działając na podstawie art. 14 ust. 1 i 2 oraz art. 27 ustawy z dnia 27 marca 2003 r. o planowaniu i zagospodarowaniu przestrzennym (t.j. Dz. U. z 2017 r., poz. 1073), Rada Gminy Trzcinica uchwala, co następuje:

§ 1

Przystępuje się do sporządzenia miejscowego planu zagospodarowania przestrzennego obszaru położonego w miejscowościach Trzcinica i Laski, obejmującego działki ew. nr: 249/6, 249/5, 249/3, 249/4, 250/18, 250/20, 250/28, 250/29, 250/24, 250/14, 250/26, 251/6, 251/5, 251/4, 251/2, 907/2 i część działki ew. nr 252/1 w m. Trzcinica oraz działki ew. nr 647/4, 648/4, 649/4, 651/10 i części działek ew. nr 666, 662/4, 653/12 i 663 położone w m. Laski, będącego częściowo zmianą zmiany miejscowego planu zagospodarowania przestrzennego wschodniej części wsi Trzcinica, dla obszaru położonego w północnej części wsi, wprowadzonego uchwałą Nr XL/235/09 Rady Gminy Trzcinica z dnia 30 grudnia 2009 r., oraz częściowo będącego zmianą miejscowego planu zagospodarowania przestrzennego wsi Laski, wprowadzonego uchwałą Nr XXXIV/201/06 Rady Gminy Trzcinica z dnia 31 marca 2006r.

§ 2

Granice obszaru objętego projektem planu przedstawiono na załączniku graficznym w skali 1:4000, stanowiącym integralną częścią niniejszej uchwały.

§ 3

Wykonanie uchwały powierza się Wójtowi Gminy Trzcinica

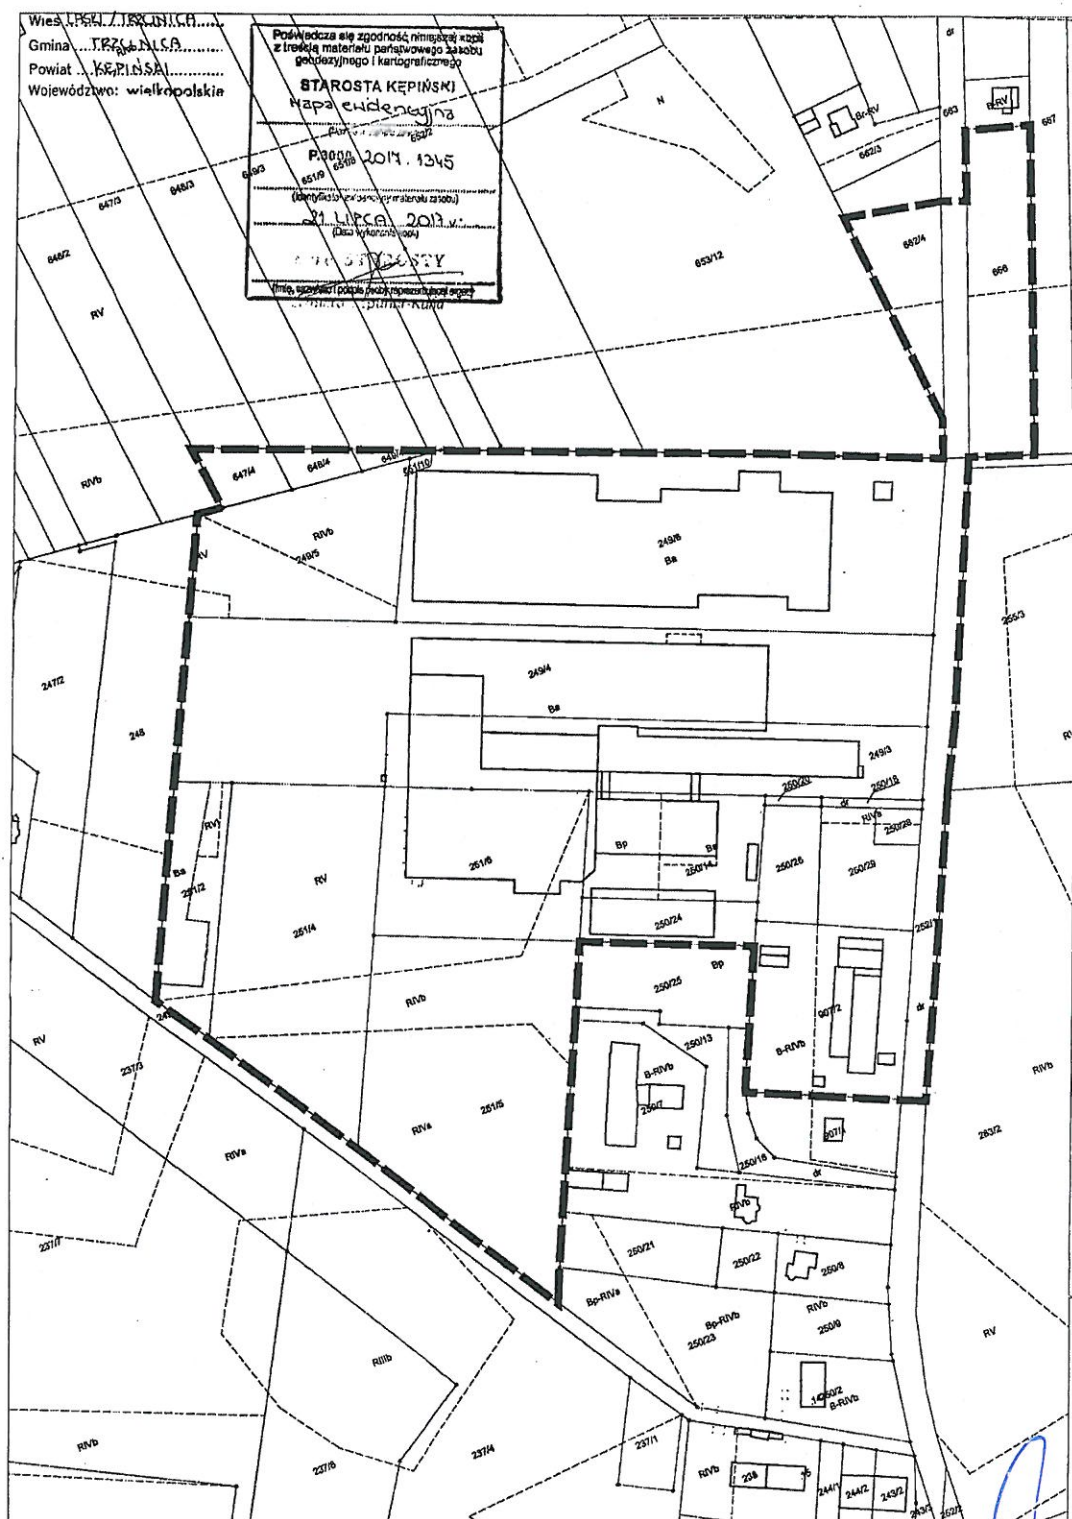
§ 4

Uchwała wchodzi w życie z dniem podjęcia.



PRZEWODNICZĄCY
RADY GMINY

mgr Zdzisław Mikołajczyk

Skala 1:4000

PRZEWODNICZĄCY
RADY GMINY

mgr Zdzisław Mikołajczyk