




WZÓR OKNA - RYZALIT PÓŁNOCNY, POZIOM PARTERU na podstawie okna zinwentaryzowanego

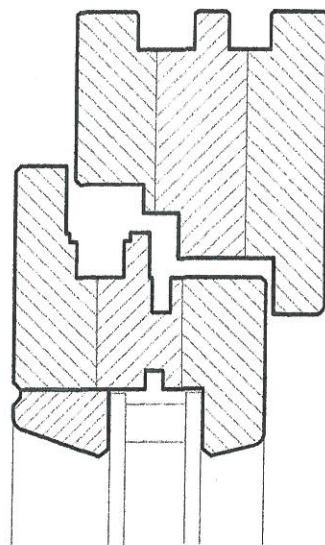


RAMA, OŚCIEŻE - DETAL, skala 1:2

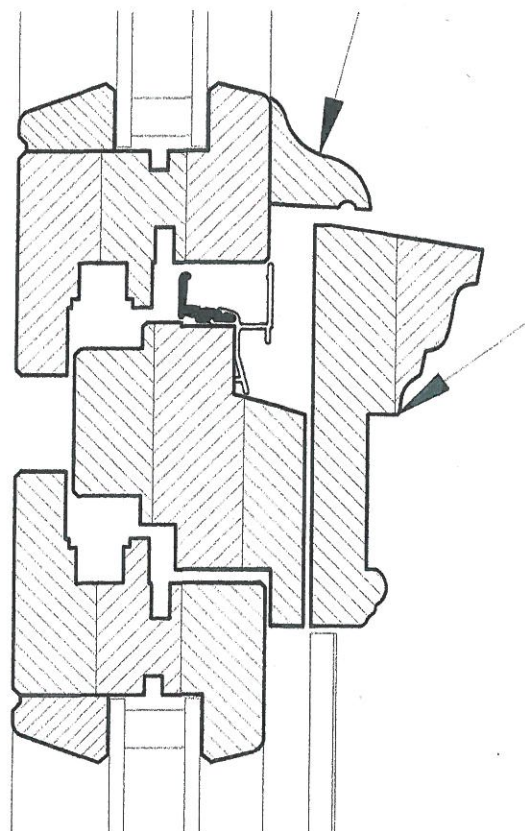


ŚLEMIĘ - DETAL, skala 1:2

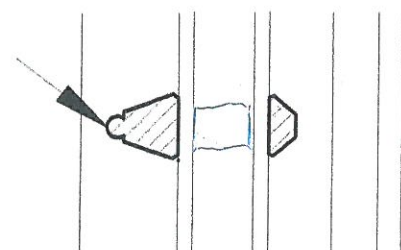

SZPROS - DETAL, skala 1:2

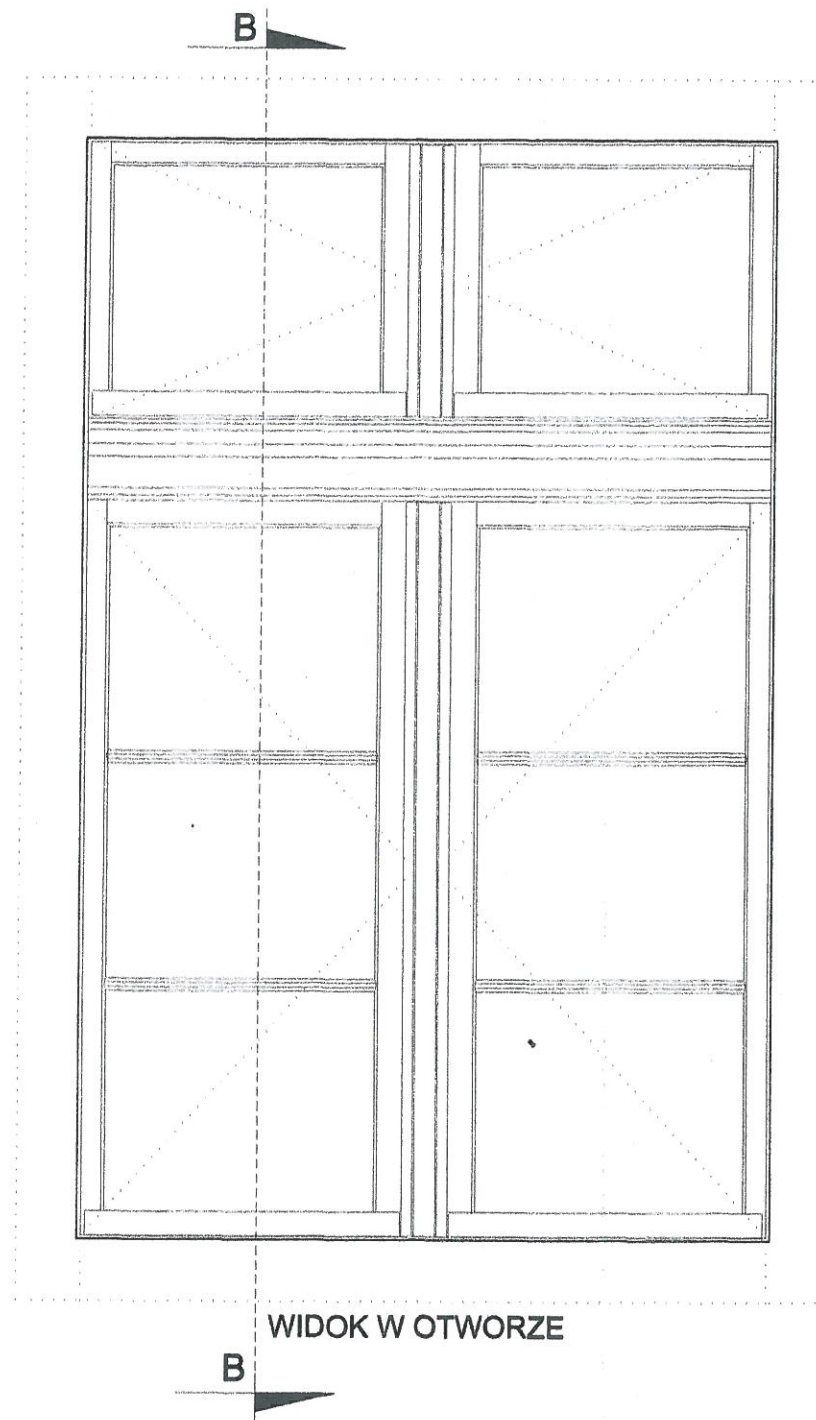

WIDOK W OTWORZE

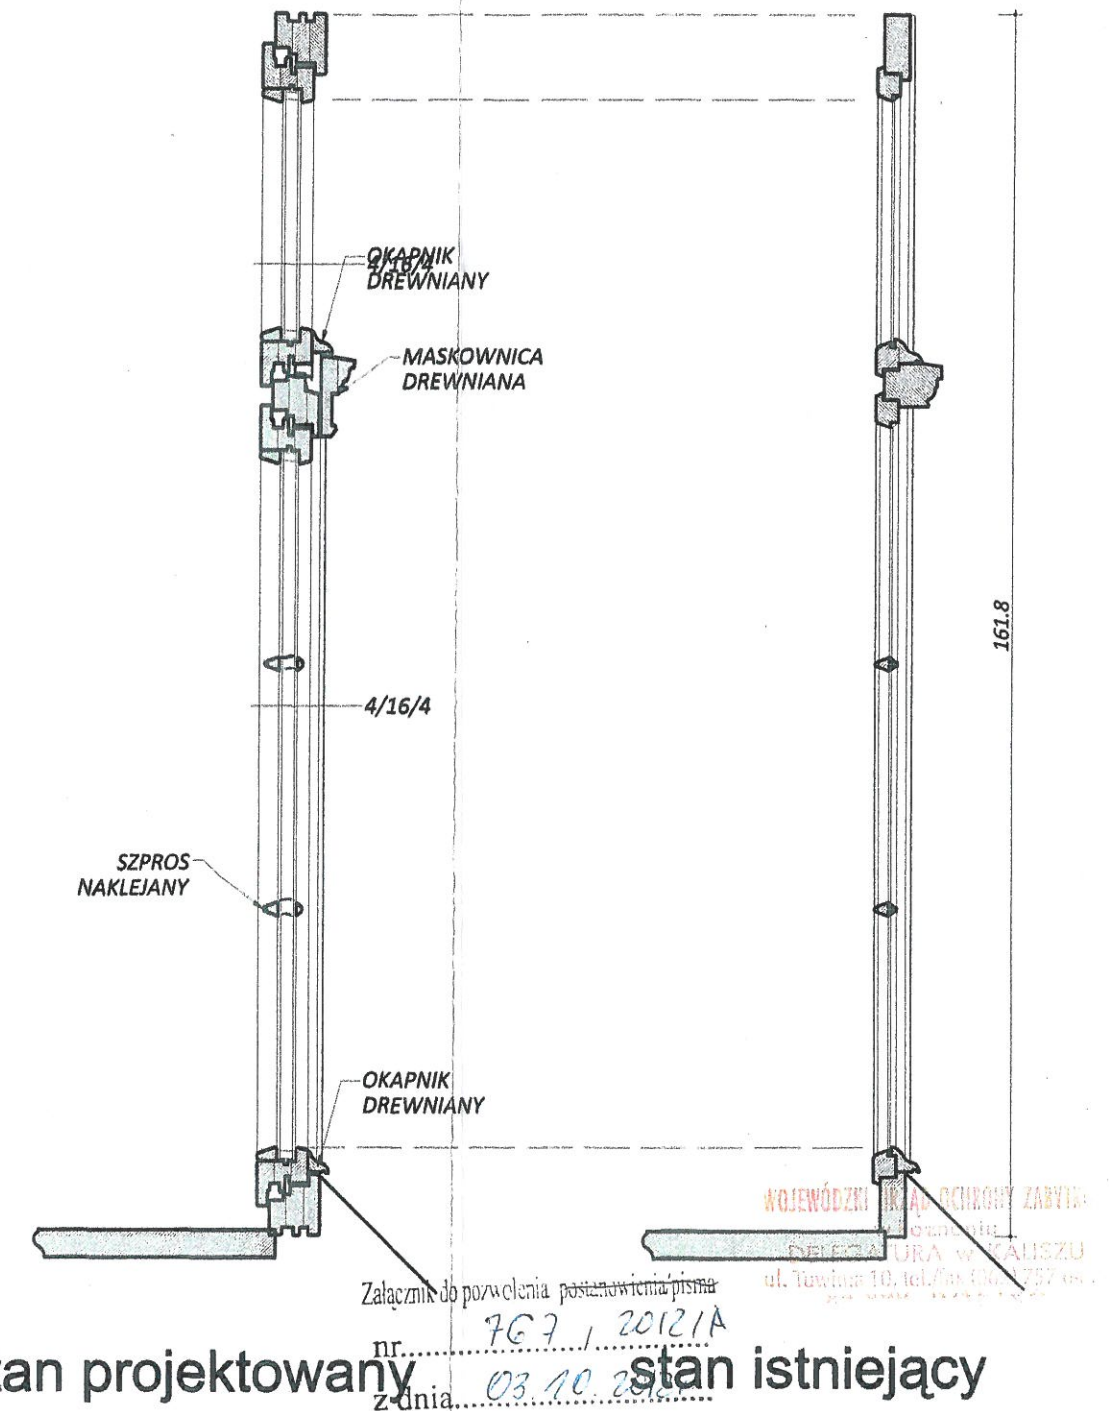

EREM pracownia projektowa radosław maciejewski Mroczek 2008, 63-804 Baranów, tel. 801 898 393 e-mail: erempracownia@wp.pl				
Nazwa rys.	Wzór okna - ryzalit północny, poziom parteru			
Temat oprac.	PROJEKT STOLARKI OKIENNEJ			Skala: 1:10
Lokalizacja:	Pomieszczenie nr 5, dz. nr ew. 109/1, 63-620 Trzcinica			Rysunek nr: AS-02
Inwestor:	Gmina Trzcinica, ul. Jana Pawła II 47, 63-620 Trzcinica			
Data:	Funkcja:	Imię i Nazwisko:	Nr uprawnień:	Podpis:
11.10.12r.	projektant	mgr inż. arch. R. Maciejewski	WP-01A/2010/UPB/19/2009	<i>[Signature]</i>
				Branża: ARCHITEKTURA
				Strona nr: