


**ZAŁĄCZNIK GRAFICZNY
DO UCHWAŁY NR XLIX/285/10
RADY GMINY TRZCINICA
Z DNIA 10 listopada 2010 roku**

skala 1:2000

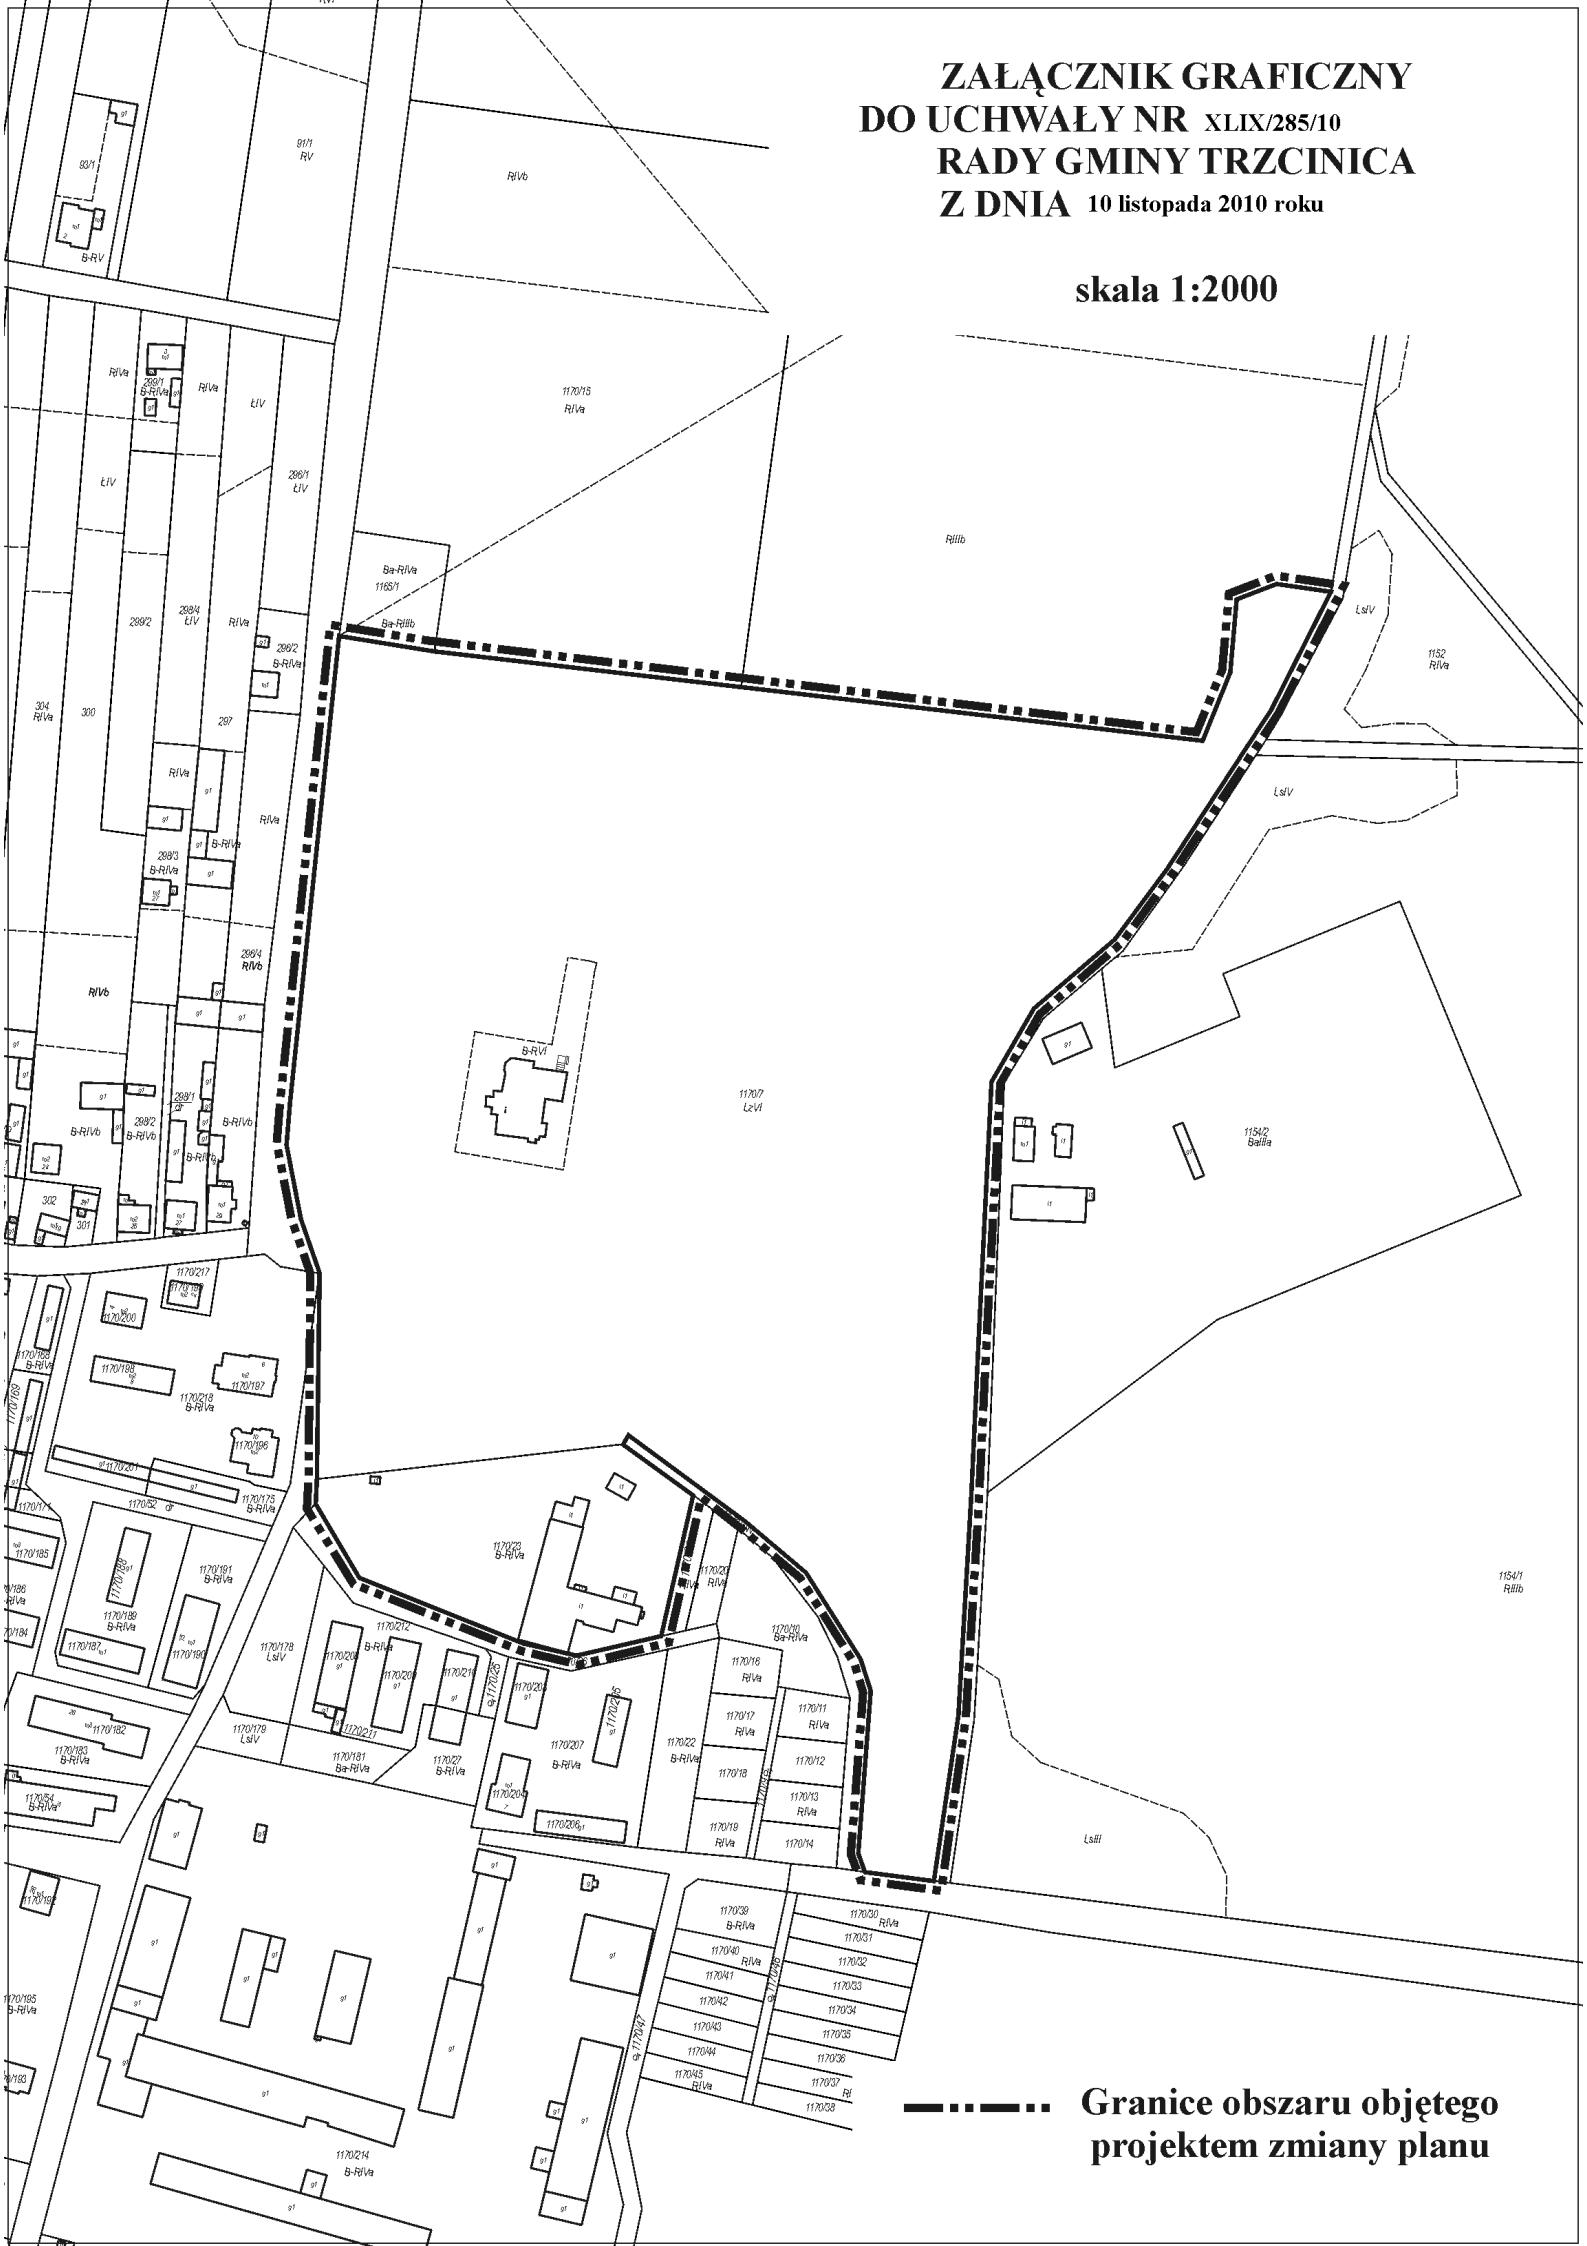

**----- Granice obszaru objętego
projektem zmiany planu**