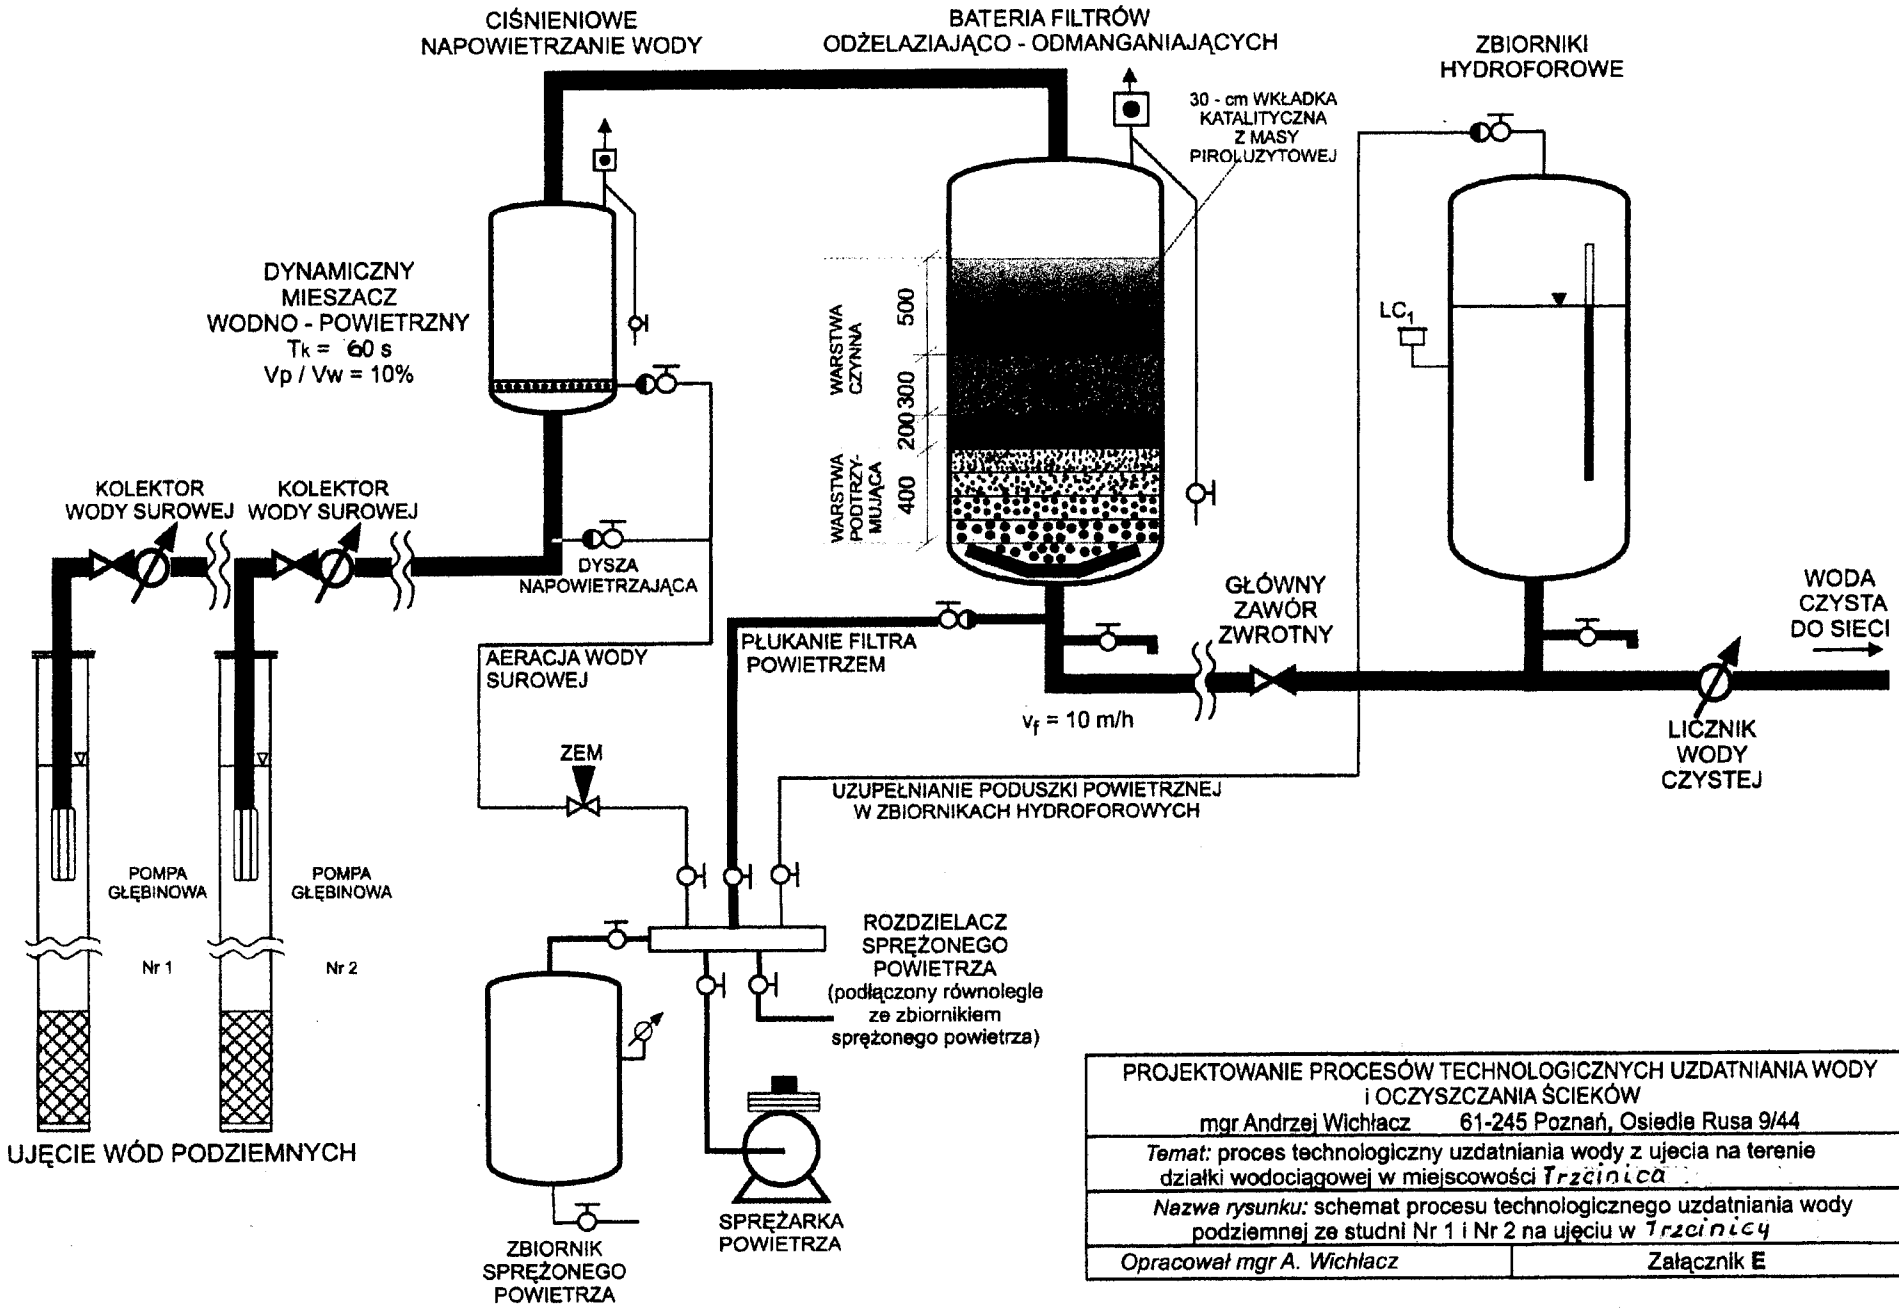

PROJEKTOWANIE PROCESÓW TECHNOLOGICZNYCH UZDATNIANIA WODY i OCZYSZCZANIA ŚCIEKÓW mgr Andrzej Wichłacz 61-245 Poznań, Osiedle Rusa 9/44	
Temat: proces technologiczny uzdatniania wody z ujecia na terenie działki wodociągowej w miejscowości Trzcinica	
Nazwa rysunku: schemat procesu technologicznego uzdatniania wody podziemnej ze studni Nr 1 i Nr 2 na ujęciu w Trzcinicy	
Opracował mgr A. Wichłacz	Załącznik **E**