

RADA GMINY TRZCINICA

ul. Jana Pawła II 47

63-630 TRZCINICA

wo. wielkopolskie

Uchwała Nr XXXIX/251/2014**Rady Gminy Trzcinica****z dnia 25 marca 2014r.**

w sprawie: przystąpienia do sporządzania zmiany miejscowego planu zagospodarowania przestrzennego MPZP LASKI.

Działając na podstawie art. 18 ust. 2 pkt 5 ustawy z dnia 8 marca 1990 r. o samorządzie gminnym (tekst jednolity Dz. U. z 2013r., poz. 594, 645 i 1318) oraz art. 14 ust. 1, art. 20 ust. 1 ustawy z dnia 27 marca 2003r. o planowaniu i zagospodarowaniu przestrzennym (tekst jednolity Dz. U. z 2012r., poz. 647, 951 i 1445 oraz Dz. U. z 2013r., poz.: 21, 405 i 1238) Rada Gminy Trzcinica uchwala, co następuje:

§ 1

Przystępuje się do sporządzenia zmiany miejscowego planu zagospodarowania przestrzennego obszaru wsi Laski, wprowadzonego Uchwałą Nr XXXIV/201/06 Rady Gminy Trzcinica z dnia 31 marca 2006r. w sprawie: uchwalenia miejscowego planu zagospodarowania przestrzennego obszaru obejmującego wieś Laski, opublikowaną w Dzienniku Urzędowym Województwa Wielkopolskiego Nr 84 z dnia 31 maja 2006r., poz. 2122, zmienionego częściowo: Uchwałą Nr XXXIV/209/09 Rady Gminy Trzcinica z dnia 2 lipca 2009r. w sprawie: uchwalenia zmiany miejscowego planu zagospodarowania przestrzennego wsi Laski, dla obszaru położonego w rejonie „Osiedla Nowego” oraz osady Borek, opublikowaną w Dzienniku Urzędowym Województwa Wielkopolskiego Nr 153 z dnia 14 sierpnia 2009r., poz. 2640, Uchwałą Nr XXXVII/232/2013 Rady Gminy Trzcinica z dnia 30 grudnia 2013r. w sprawie: uchwalenia zmiany miejscowego planu zagospodarowania przestrzennego wsi Laski, dla obszaru obejmującego dz. nr ew.: 1170/7 oraz 1170/23 położone w miejscowości Laski, opublikowaną w Dzienniku Urzędowym Województwa Wielkopolskiego z 3 marca 2014r., poz. 1301, oraz Uchwałą Nr XXXVIII/240/2014 Rady Gminy Trzcinica z dnia 6 lutego 2014r. w sprawie: uchwalenia zmiany miejscowego planu zagospodarowania przestrzennego wsi Laski, w rejonie ulicy Wierzbowej i ulicy Parkowej opublikowaną w Dzienniku Urzędowym Województwa Wielkopolskiego z dnia 13 marca 2014r., poz. 1694, zwanej dalej „zmianą planu”.

§ 2

Projektowana zmiana planu dotyczy obszaru położonego w rejonie ogrodów działkowych i Osiedla Nowego w miejscowości Laski – zgodnie z załącznikiem graficznym do niniejszej uchwały.

§ 3

Granice obszaru objętego „zmianą planu” przedstawiono na załączniku graficznym nr 1 w skali 1:2000, stanowiącym integralną częścią niniejszej uchwały.

§ 4

Wykonanie uchwały powierza się Wójtowi Gminy Trzcinica


§ 5

Uchwała wchodzi w życie z dniem podjęcia.

PRZEWODNICZĄCY
RADY GMINY

mgr Zdzisław Mikołajczyk

Skala 1:2000

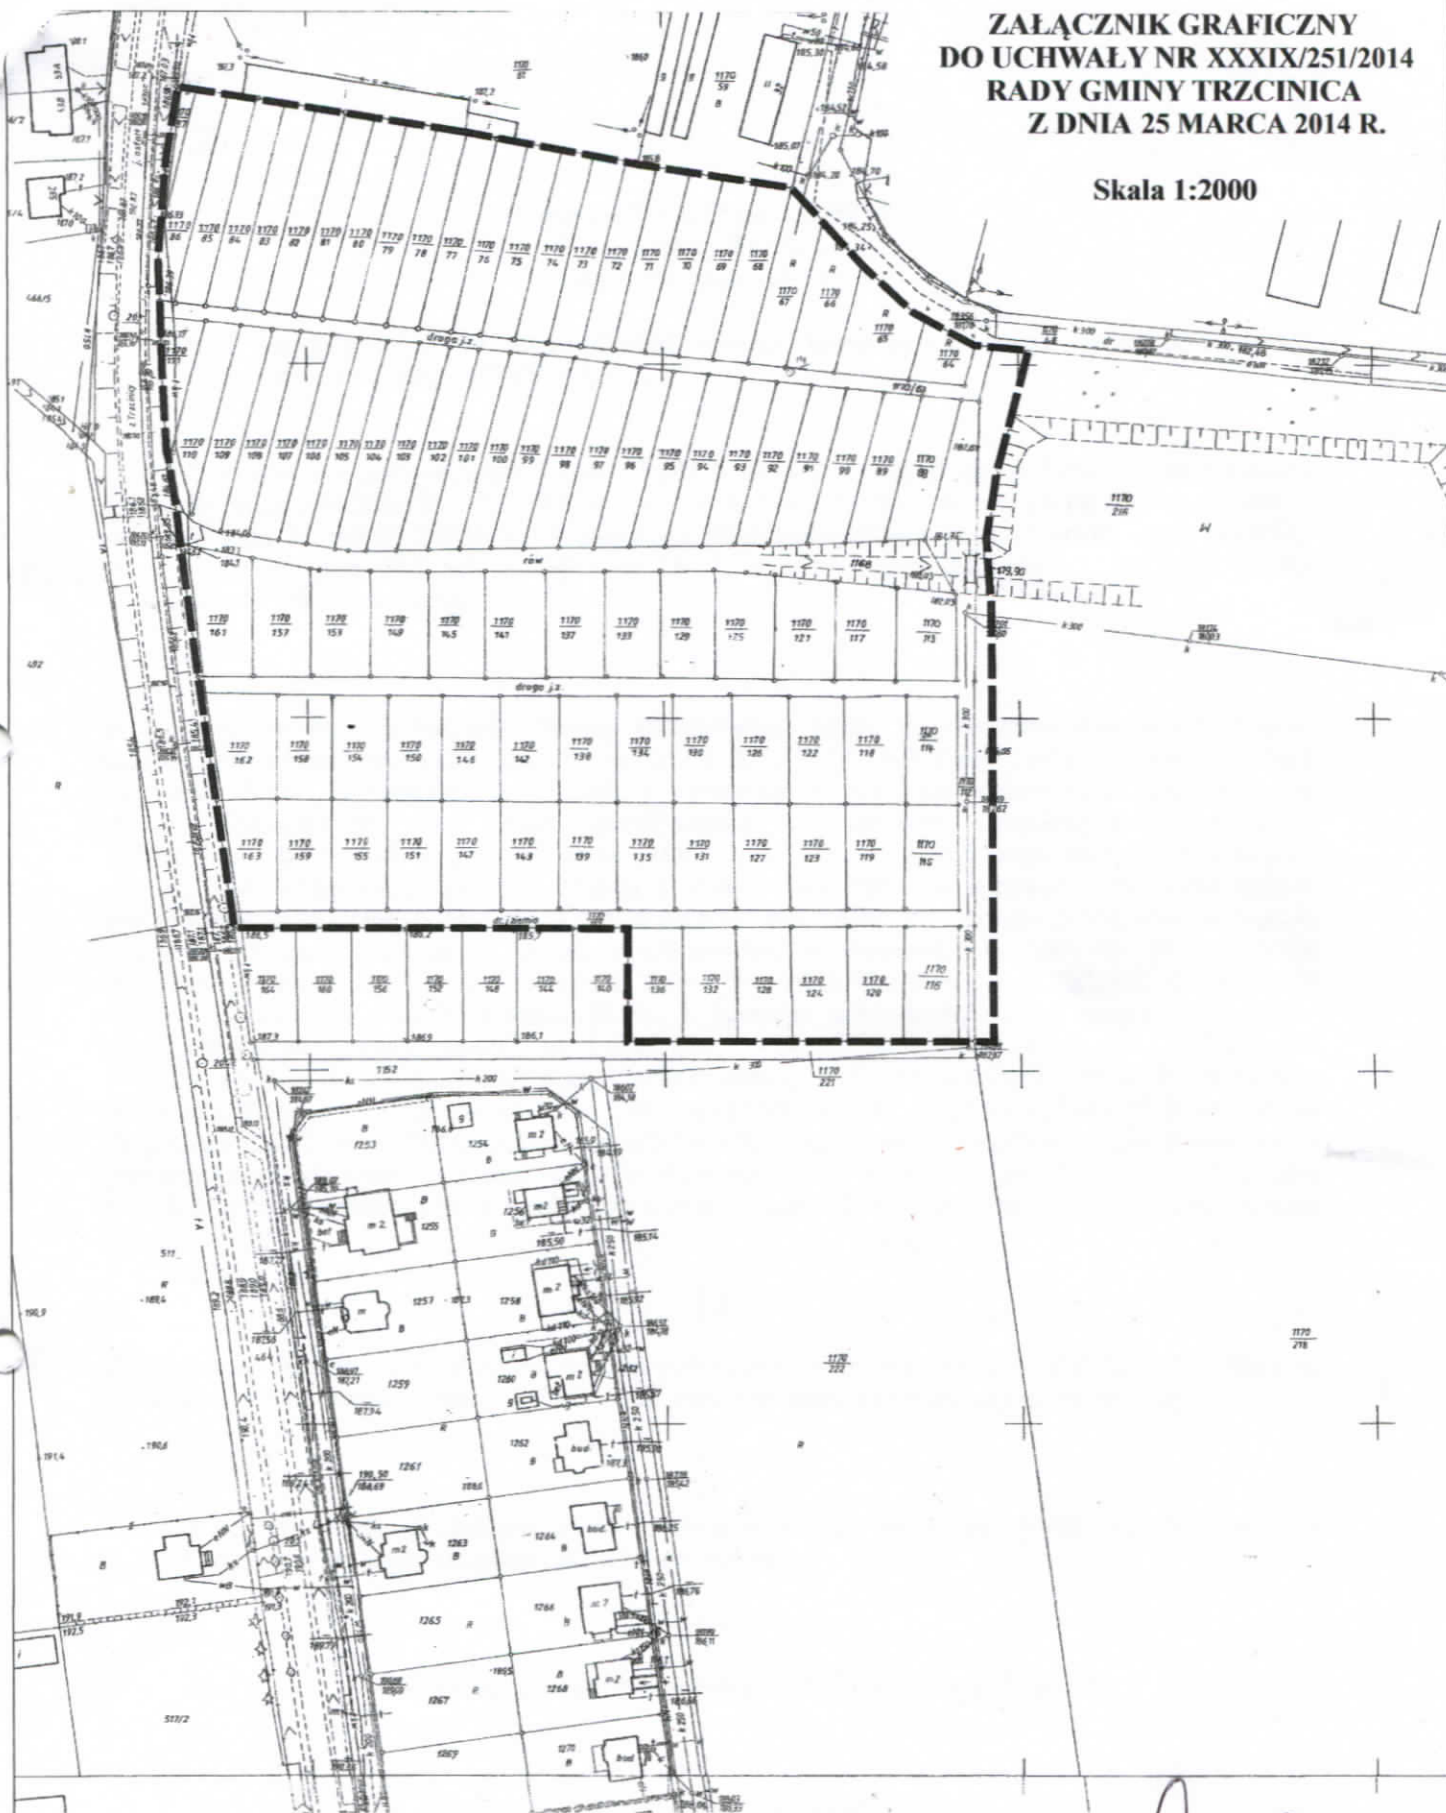

Granica obszaru objętego projektem zmiany planu

PRZEWODNICZĄCY
RADY GMINY

mgr Zdzisław Mikołajczyk