


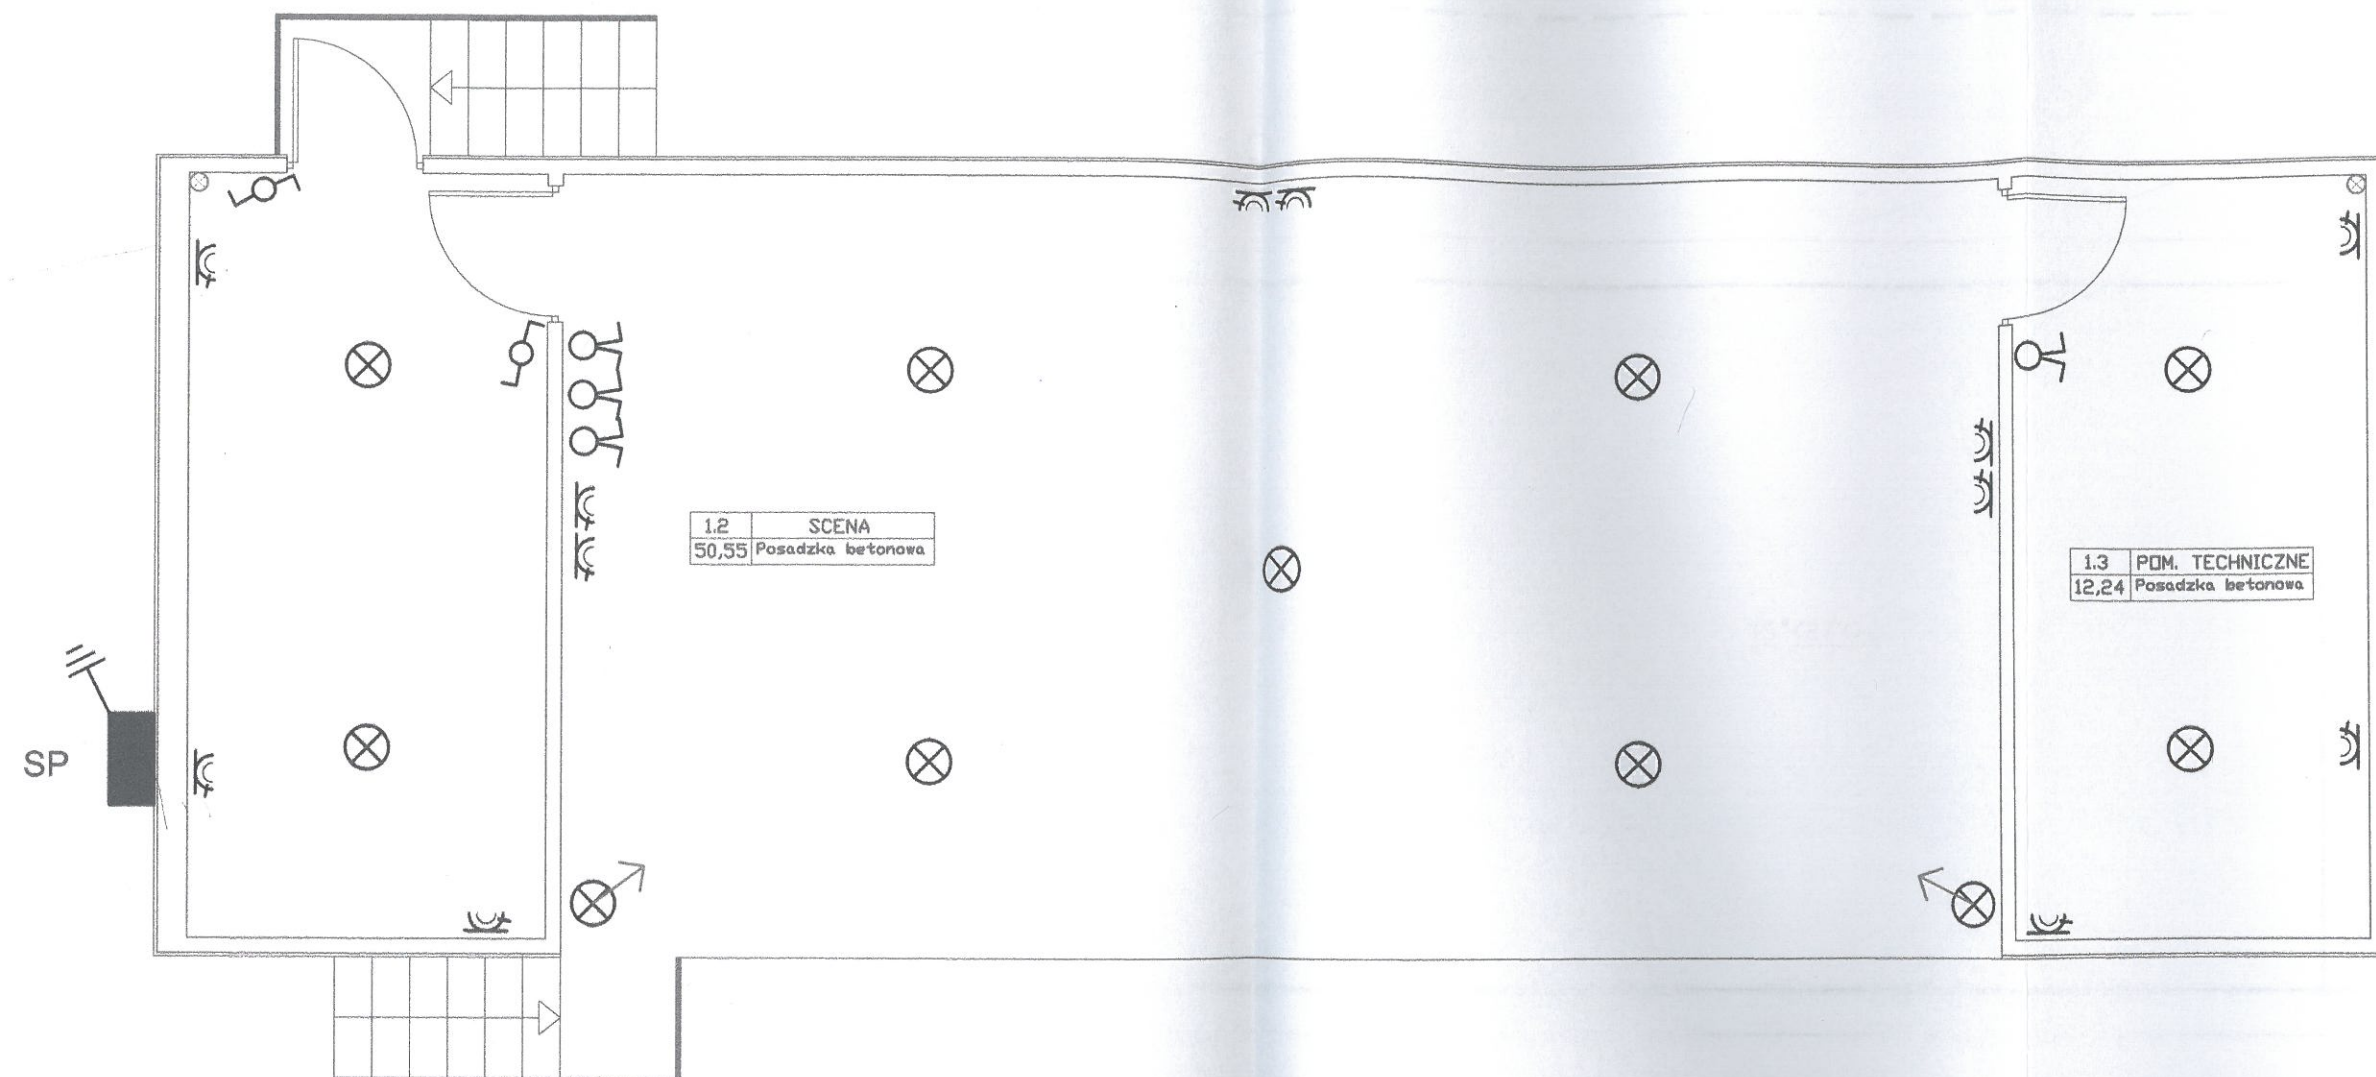

LEGENDA:

- ⊗ oprawa żarowa
- ⊗ wypust oświetleniowy
- ⊗ projektory/naświetlenie
- ⊗ wyt. podwójny
- ⊗ wyt. schodowy
- ⊗ SP szafka kablowa - tablica bezpiecznikowa
- ⊗ uzziemienie
- ⊗ gniazdo wtyczkowe p/t. - podwójne 2 x 2P+Z 230V/16A strugoodporne IP-44


UWAGI:

1. Instalację obwodów odbiorczych 1 i 3-faz. wykonać jako 3 i 5-przewodową (z wydzielonym przewodem ochronnym PE)
2. Obwody odbiorcze 1-faz. zasilić równomiernie z faz L-1, L-2, L-3
3. Dokładne rozmieszczenie gniazd wtyczkowych przed montażem ustalić z Inwestorem
4. Całość instalacji wykonać wtyrkowo z zastosowaniem przewodów typu YDYtzo 300/500V 3x2,5mm_e i 3x1,5mm_e oraz 5x2,5mm_e

Układ sieciowy: TNS

Uzupełnienie ochrony przed dotykiem
WYŁĄCZNIK RÓŻNICOWO-PRĄDOWY
Δ t= 0,03A

Ochrona przy dotyku pośrednim:
SAMOCZYNNNE WYŁĄCZENIE ZASILANIA

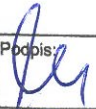OBIEKT: Scena estradowa		RYS.NR 2	
TEMAT: Instalacja wewnętrzna elektryczna - rzut przyziemia			
LOKALIZACJA:	Trzcinica ul. Jana Pawła II 92, dz. nr 923/9 gm. Trzcinica		
INWESTOR: Gmina Trzcinica 63-620 Trzcinica, ul. Jana Pawła II 47		SKALA: 1:50	
Projektant: inż. Marian Górecki	Uprawnienia: UAN 7342-61/94 U.W. Kalisz	Podpis: 	Data: 02/2014
Asystent projektanta: mgr inż. Krystian Górecki			