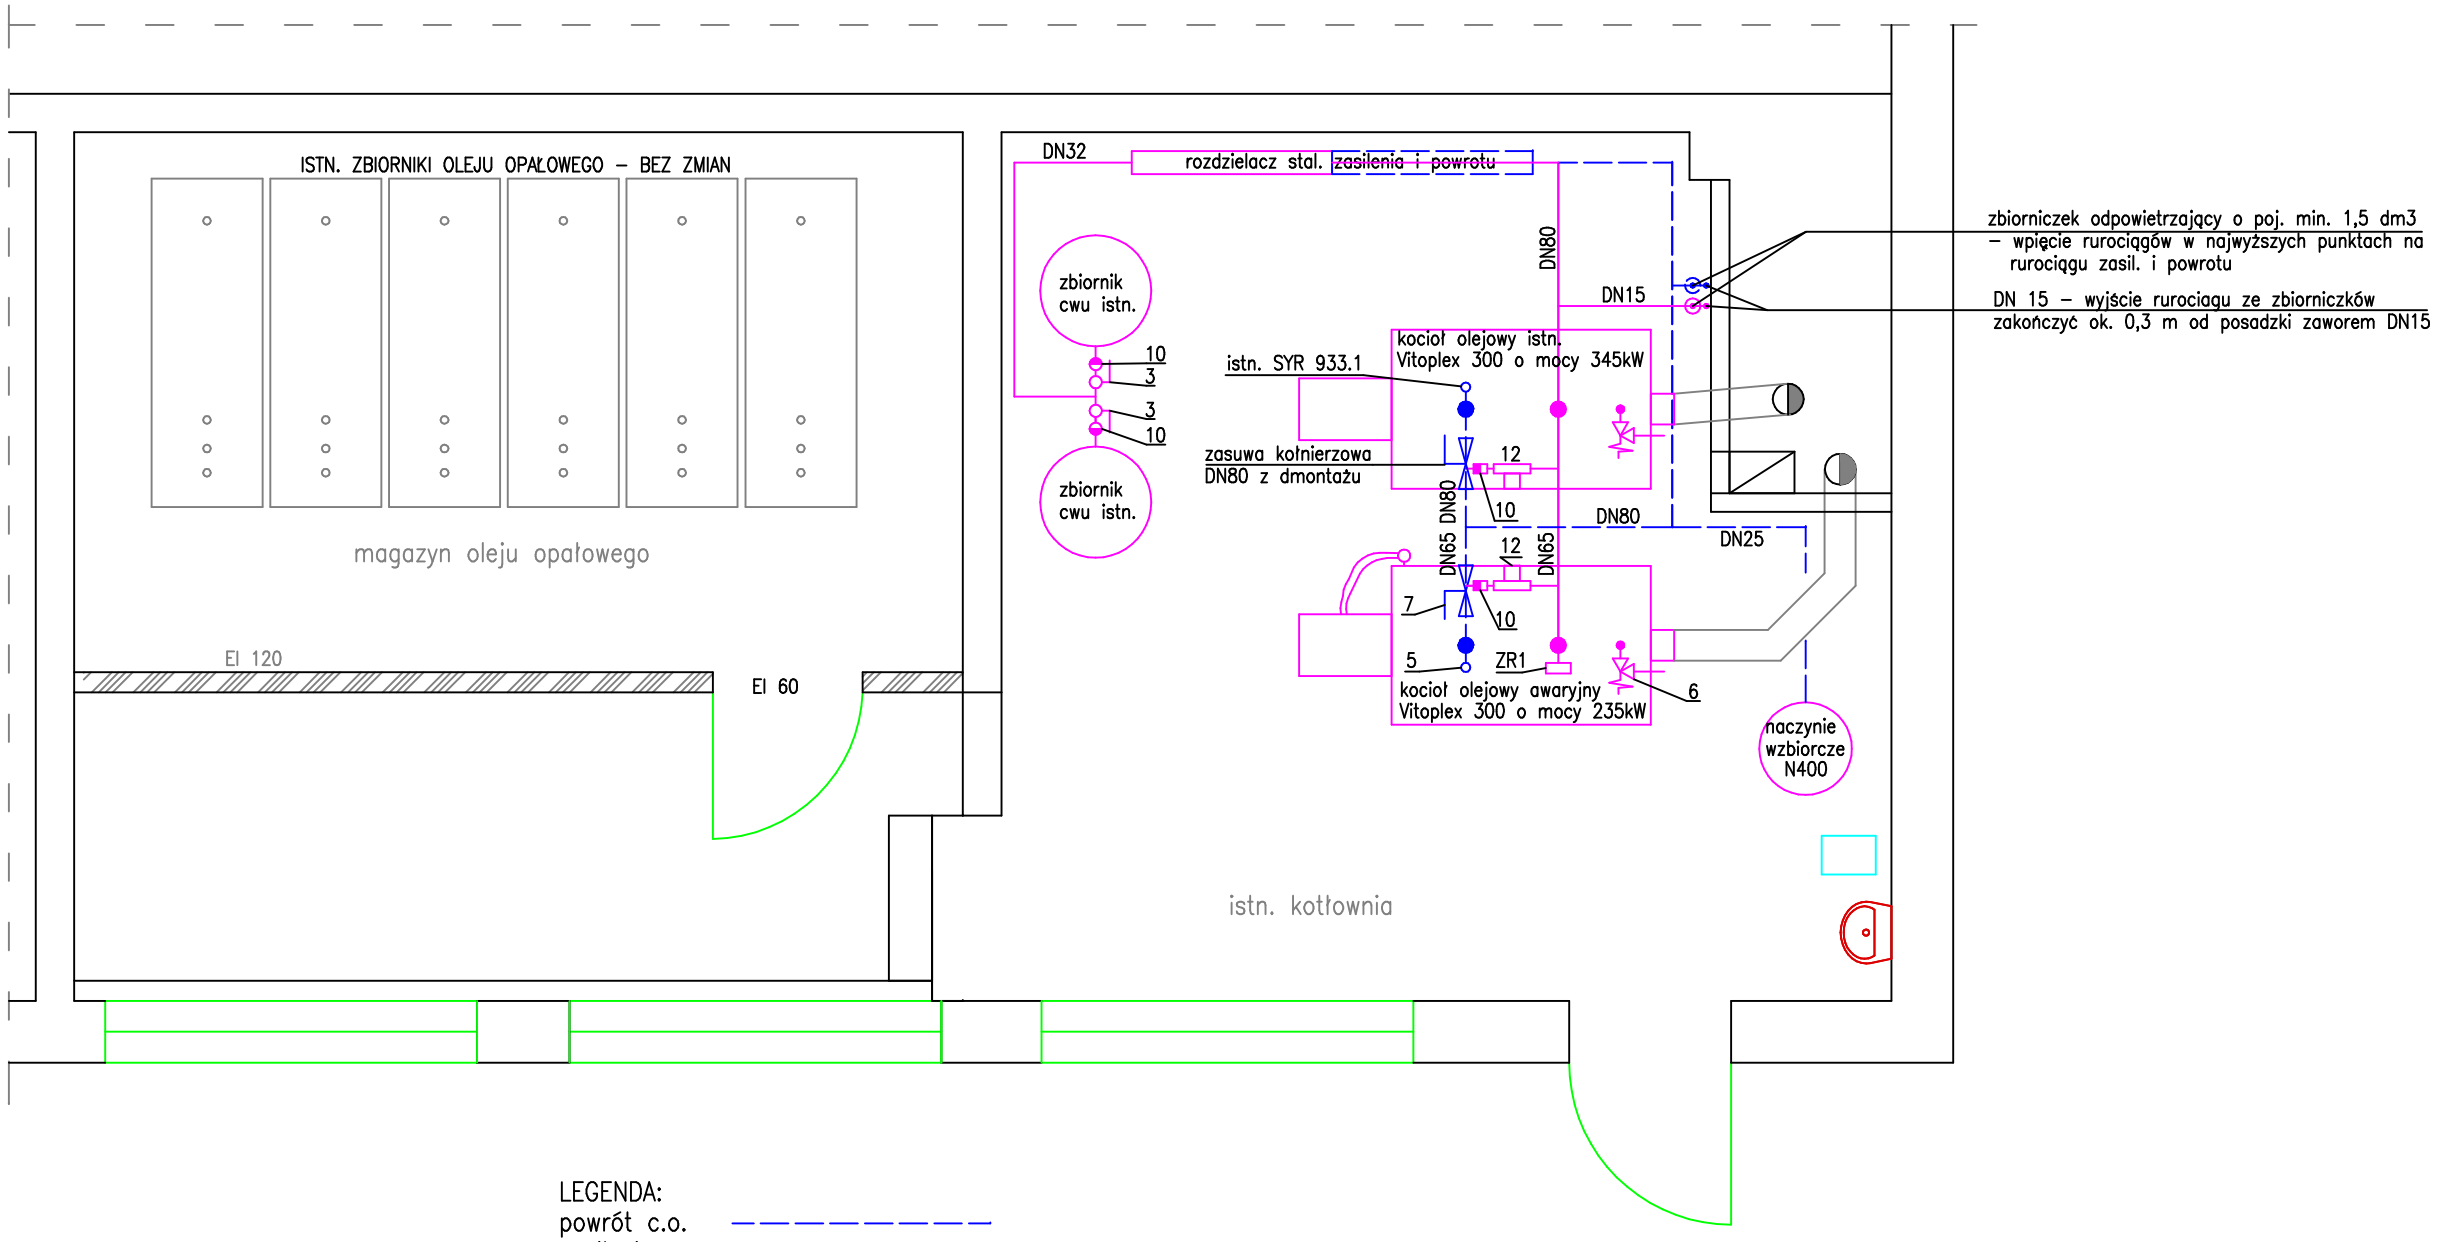

LEGENDA:
powrót c.o. — — — — — — — — —
zasilenie c.o. ————————
DN – średnica nominalna
- instal. c.o. w obrębie kotłowni z rur stalowych czarnych
- instal. zabezpieczyć antykorozyjnie
- instal. c.o. od kotłów do rozdzielaczy oraz ładowanie wyeminników ciepłej wody zaizolować otulinami z wełny mineralnej o grubosci 30 mm w otulinie płaszcza PVC
- rurociągi czytelnie oznakować (powrót niebieskie, zasilenie czerwone) oraz pokazać strzalkami kierunki przepływu wody
- kotłownię wyposażyć w aktualne schematy technologiczne
- podłaczenie wymienników ciepłej wody symetryczne

Remont kotłowni olejowej w budynku Zespołu Szkół w Trzcinicy
Trzcinica ul. Szkolna 2.

	Imię i nazwisko	Data	Uprawnienia	Podpis
Projektant	inż. Sławomir Rabiega	06.2015	4/1/7131-2/84/2001	
Projektant				
Sprawdził				

Nr rys. S1	Nr str. 5	branża sanitarna
skala 1:50	Rzut kotlowni i magazynu oleju opałowego instal. grzewcza.	