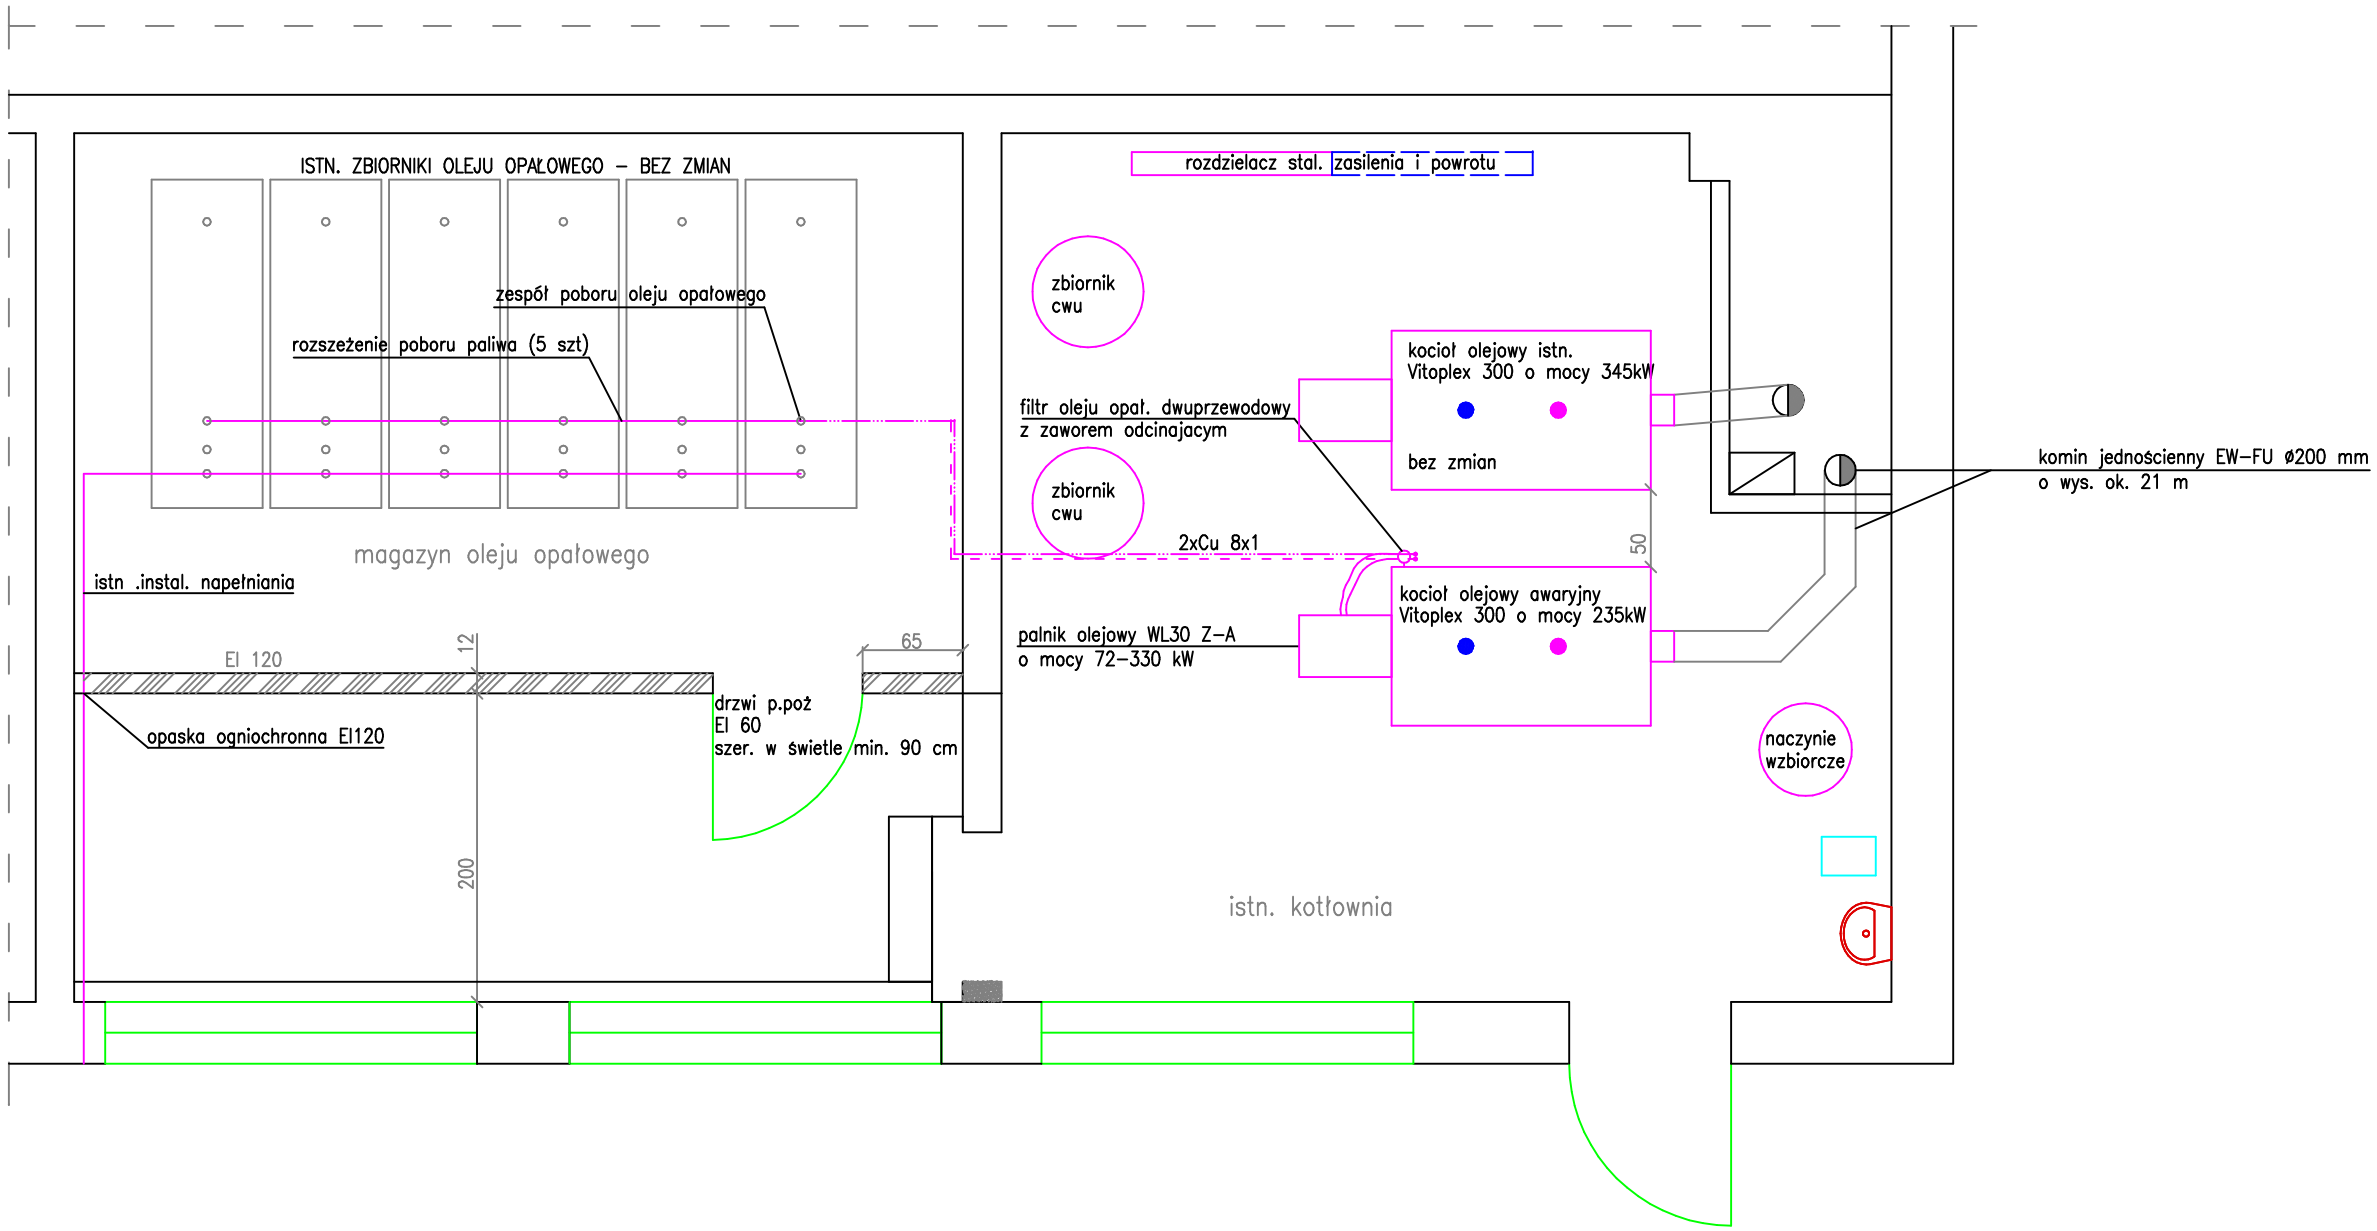

ściana do wykonania z pustaków suporex 600 murowana na klej, dwustronie otynkowana i pomalowana

ściany do wykucia

Remont kotłowni olejowej w budynku Zespołu Szkół w Trzcinicy
Trzcinica ul. Szkolna 2.

	Imię i nazwisko	Data	Uprawnienia	Podpis
Projektant	inż. Sławomir Rabiega	06.2015	4/1/7131–2/84/2001	
Projektant				
Sprawdził				

Nr rys. S3	Nr str. 7	branża sanitarna
skala 1:50	Rzut kotlowni i magazynu oleju opałowego instal. oleju opałowego i spalinowa.	