

**w sprawie zaopiniowania projektu uchwały Sejmiku Województwa Wielkopolskiego
w sprawie wyznaczenia aglomeracji Trzcinica, gmina Trzcinica**

Na podstawie art. 18 ust. 1 w związku z art. 7 ust.1 pkt 3 ustawy z dnia 8 marca 1990 r. o samorządzie gminnym (tekst jednolity: Dz. U. z 2016 r. poz. 446), w związku z art. 43 ust. 2b ustawy z dnia 18 lipca 2001 r. Prawo wodne (tekst jednolity: Dz. U. z 2015 r. poz. 469; zm: poz. 1590, 1642 i 2295 oraz Dz. U. z 2016 r. poz. 352) oraz § 4 ust. 4 rozporządzenia Ministra Środowiska z dnia 22 lipca 2014 r. w sprawie sposobu wyznaczania obszaru i granic aglomeracji (Dz. U. z 2014 r. poz. 995) **Rada Gminy Trzcinica uchwala co następuje:**

§ 1

Opiniuje się pozytywnie projekt uchwały Sejmiku Województwa Wielkopolskiego w sprawie wyznaczenia aglomeracji Trzcinica, gmina Trzcinica, który stanowi załącznik do niniejszej uchwały.

§ 2

Wykonanie uchwały powierza się Wójtowi Gminy Trzcinica.

§ 3

Uchwała wchodzi w życie z dniem podjęcia.



PRZEWODNICZĄCY
RADY GMINY
[Signature]
mgr Zdzisław Mikołajczyk

Projekt

z dnia 5 kwietnia 2016 r.
Zatwierdzony przez

Uchwała Nr
Sejmiku Województwa Wielkopolskiego

z dnia 2016 r.

w sprawie wyznaczenia aglomeracji Trzcínica, gmina Trzcínica

Na podstawie art. 43 ust. 2a ustawy z dnia 18 lipca 2001 r. Prawo wodne (Dz. U. z 2015 r. poz. 469, poz. 1590, poz. 1642 i poz. 2295) Sejmik Województwa Wielkopolskiego uchwala, co następuje:

§ 1 Wyznacza się aglomerację Trzcínica o równoważnej liczbie mieszkańców (RLM) 2 463.

§ 2 1. Aglomeracja Trzcínica obejmuje swym zasięgiem tereny objęte systemem kanalizacji zbiorczej zakończonym oczyszczalnią ścieków w miejscowości Laski (działki ewidencyjne nr: 1170/1, 1170/215; obręb: 0002 Laski).

2. Obszar aglomeracji Trzcínica wyznacza się w oznaczonych na planie granicach, na terenie poniżej wymienionych miejscowości:

1) Trzcínica,

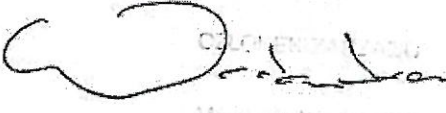
2) Laski.

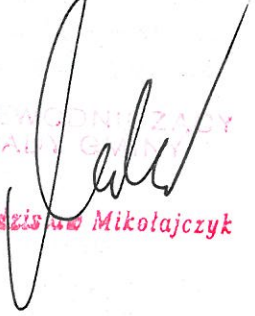
3. Obszar i granice aglomeracji Trzcínica zostały oznaczone na mapie w skali 1:25 000, stanowiącej załącznik do niniejszej uchwały.

§ 3 Traci moc rozporządzenie Nr 20/06 Wojewody Wielkopolskiego z dnia 15 marca 2006 r. w sprawie wyznaczenia aglomeracji Trzcínica (Dz. Urz. Woj. Wiel. Nr 47 poz. 1294).

§ 4 Wykonanie uchwały powierza się Zarządowi Województwa Wielkopolskiego.

§ 5 Uchwała wchodzi w życie po upływie 14 dni od dnia ogłoszenia w Dzienniku Urzędowym Województwa Wielkopolskiego.


Marcin Wójcik


mgr Zdzisław Mikołajczyk

DYREKTOR
DEPARTAMENTU ŚRODOWISKA

Marta Górniak

 


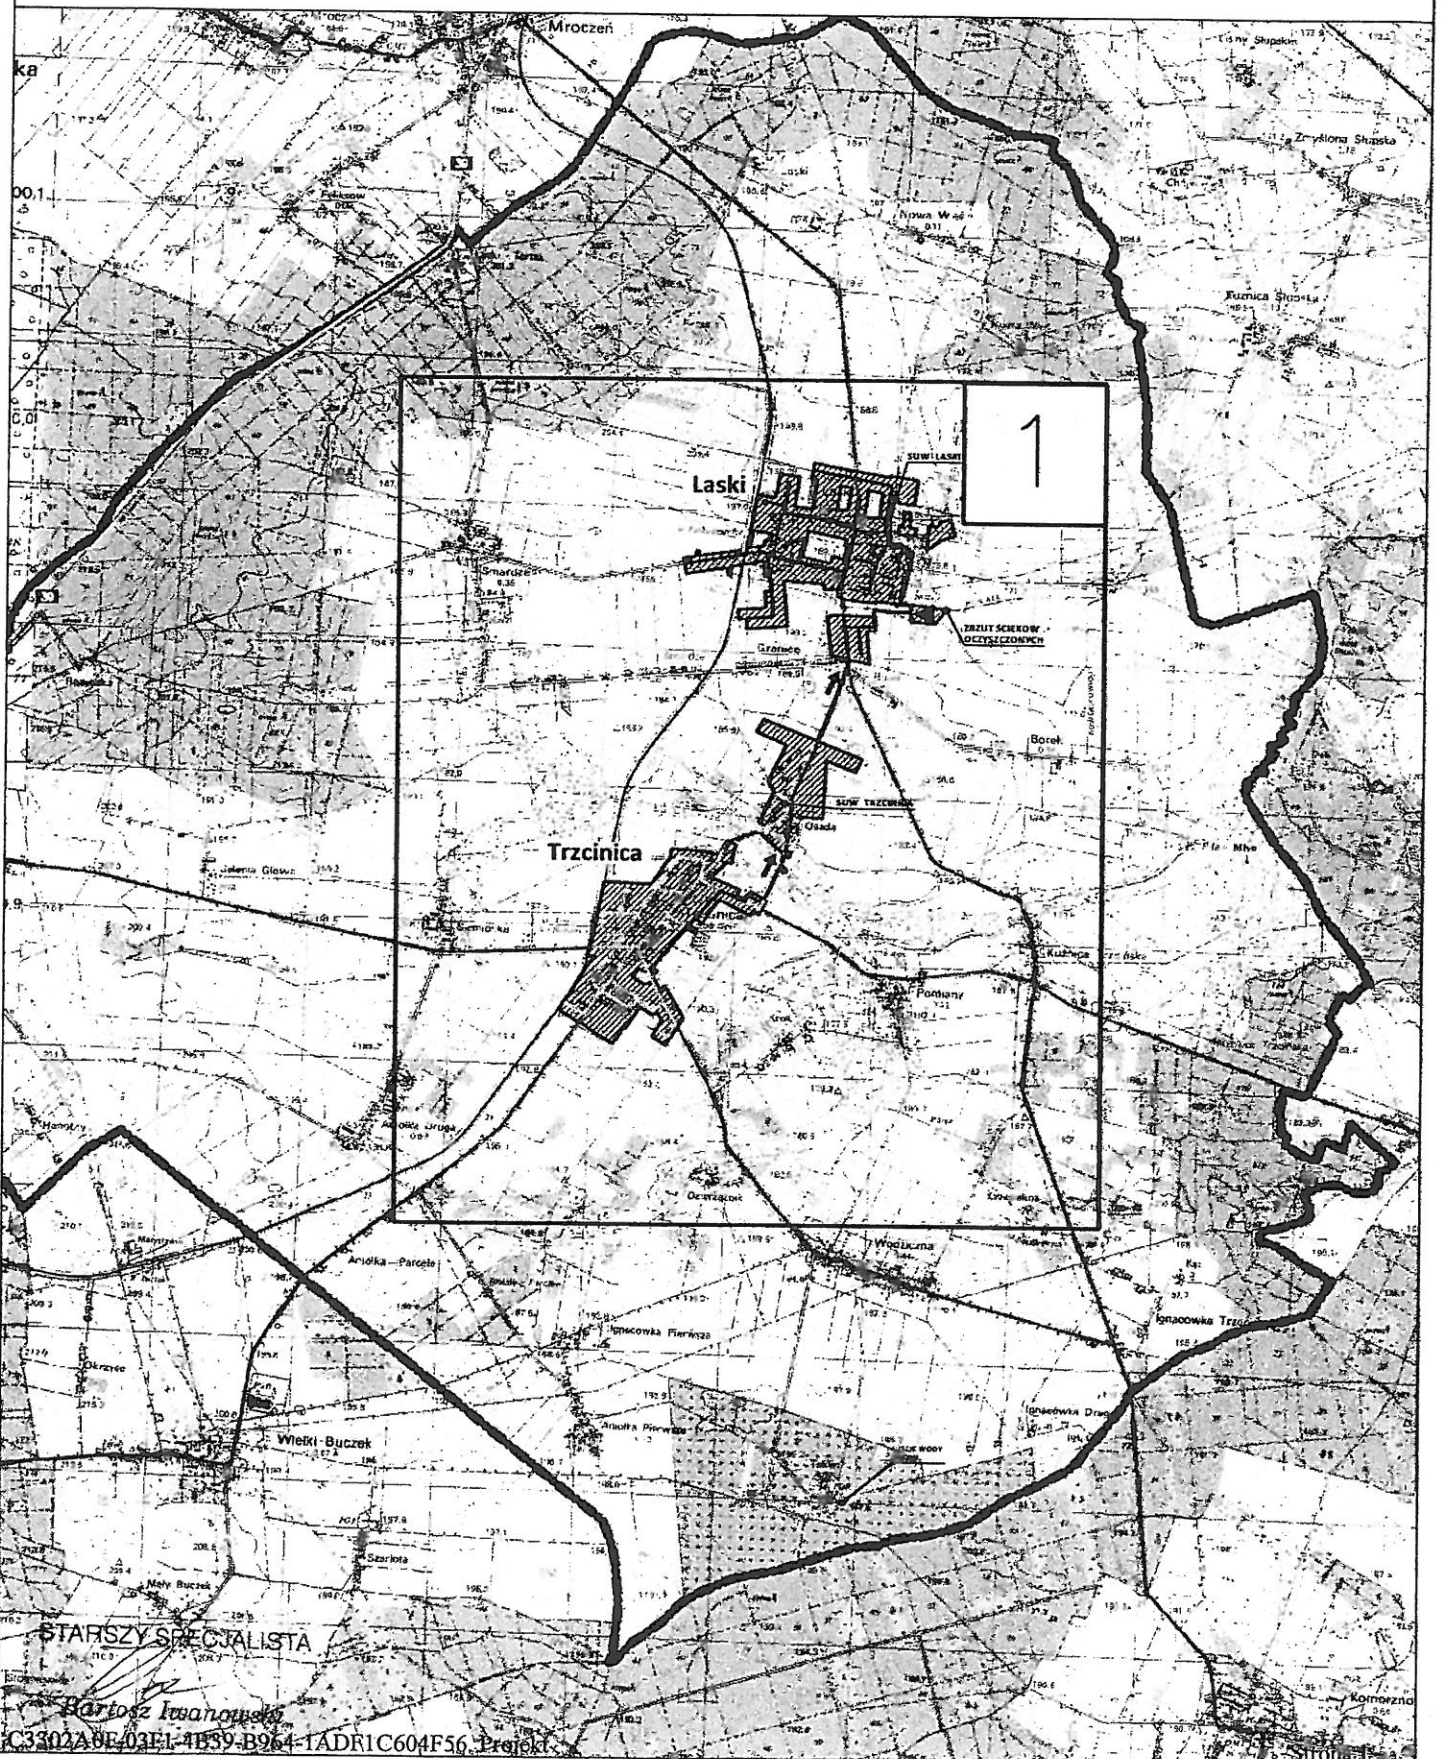
OBSZAR I GRANICE AGLOMERACJI

TRZCINICA

SCHEMAT PODZIAŁU MAPY

LEGENDA:

-  - GRANICA GMINY
-  Trzcínica
-  - NAZWY MIEJSCOWOŚCI
-  - DOCELOWA GRANICA AGLOMERACJI
(WG. ZEWNĘTRZNYCH GRANIC DZIAŁEK EWIDENCYJNYCH
SKANALIZOWANYCH LUB PRZEZNACZONYCH DO SKANALIZOWANIA)
-  - KANALIZACJA SANITARNA ISTNIEJĄCA
-  - RUROCIĄG TŁOCZNY ISTNIEJĄCY
-  - PROJEKTOWANA KANALIZACJA DO WYBUDOWANIA
-  - RUROCIĄG TŁOCZNY PROJEKTOWANY



STARSZY SPECJALISTA

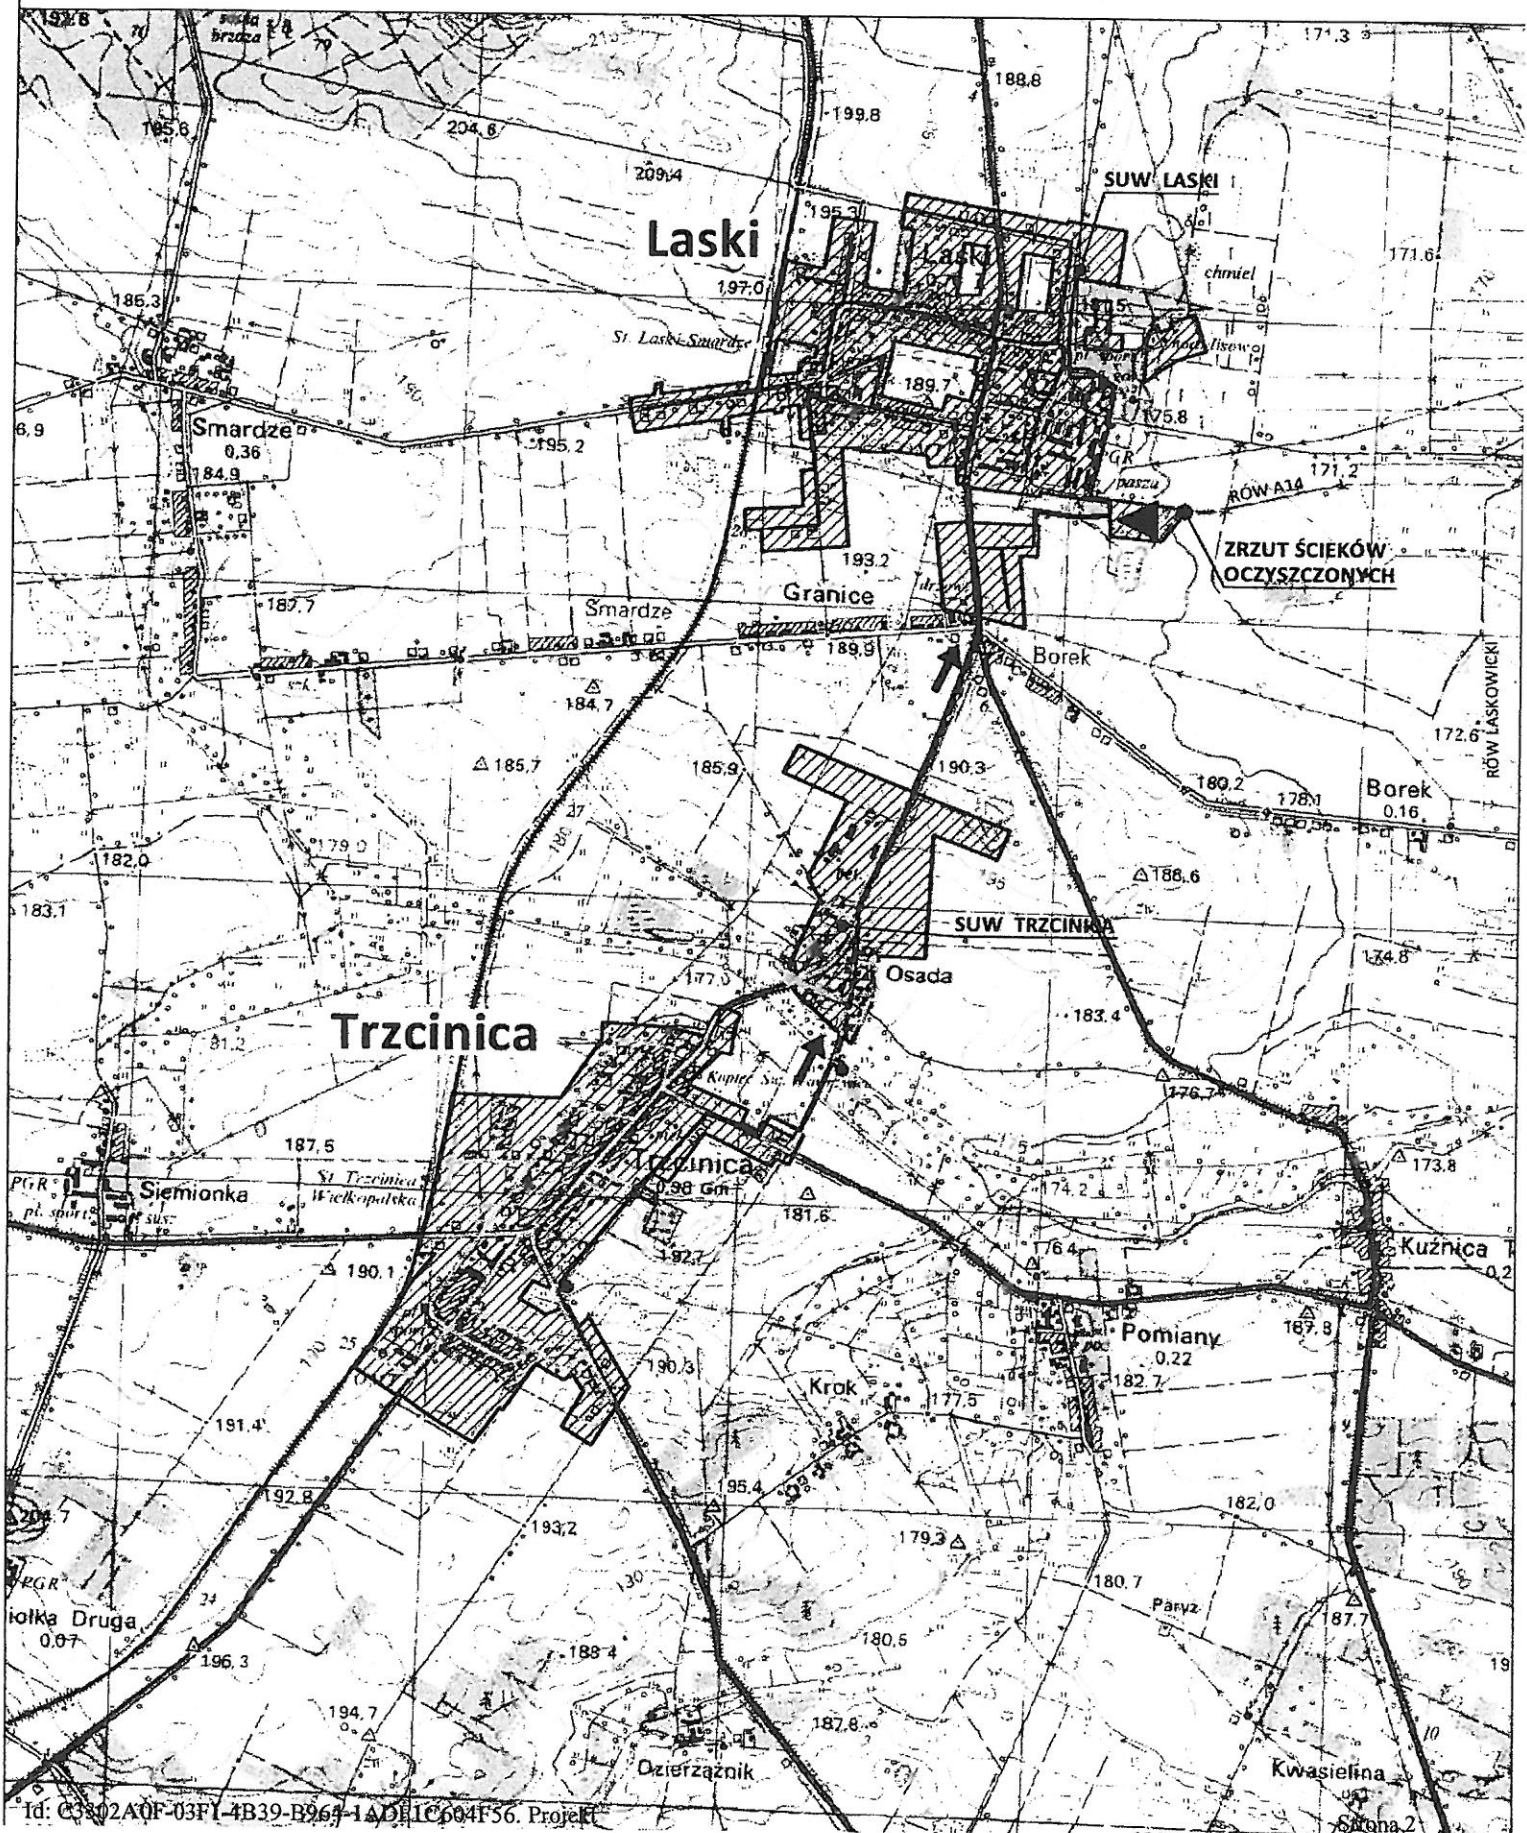
Bartosz Iwanowski

TRZCINICA

SKALA 1:25000

1 km

ARKUSZ NR 1



UZASADNIENIE

do uchwały Nr...../...../.....Sejmiku Województwa Wielkopolskiego
z dnia.....roku

Aglomeracja Trzcinica została wyznaczona rozporządzeniem Nr 20/06 Wojewody Wielkopolskiego z dnia 15 marca 2006 r.

Wójt Gminy Trzcinica pismem znak: GKM-I.7034.5.2015 z dnia 20 sierpnia 2015 r. uzupełnionym pismem z dnia 7 października 2015 r., złożył wniosek o zmianę aglomeracji Trzcinica.

Na podstawie przedstawionej nowej propozycji planu aglomeracji Trzcinica w ramach przeprowadzonej weryfikacji ustalono m.in., że na terenie aglomeracji długość istniejących sieci kanalizacyjnych wynosi 13,05 km. Sieci te obsługują 1 281 mieszkańców, w tym 1 244 stałych mieszkańców aglomeracji (z czego 971 stałych mieszkańców aglomeracji podłączonych jest do kanalizacji ogólnospławnej, która będzie zastąpiona siecią sanitarną) oraz 37 osób czasowo przebywających w aglomeracji (z czego 27 osób czasowo przebywających w aglomeracji podłączonych jest do kanalizacji ogólnospławnej, która będzie zastąpiona siecią sanitarną). Ponadto na terenie aglomeracji zamieszkuje 12 stałych mieszkańców aglomeracji mających techniczną możliwość podłączenia się do istniejących sieci kanalizacyjnych. Długość sieci kanalizacyjnej planowanej do wykonania wynosi 9,55 km (z czego 6,00 km ma zastąpić istniejącą sieć ogólnospławną, a 3,55 km to planowana do budowy nowa sieć). Wskaźnik koncentracji dla planowanych sieci (9,55 km) i planowanej liczby mieszkańców (1 158 – z czego 971 stałych mieszkańców aglomeracji będzie przełączonych z likwidowanej sieci ogólnospławnej, a 187 stałych mieszkańców aglomeracji będzie nowo przyłączonych) obsługiwanych przez planowaną sieć wynosi 121,26 mieszkańców na 1 km sieci kanalizacyjnej. Wartość ta jest zgodna ze wskaźnikiem koncentracji określonym w § 3 ust. 4 rozporządzenia Ministra Środowiska z dnia 22 lipca 2014 r. w sprawie sposobu wyznaczania obszaru i granic aglomeracji (Dz. U. poz. 995). Dodatkowe ustalenia odnoszące się do aglomeracji Trzcinica obejmują zmianę polegającą na wyłączeniu z aglomeracji następujących miejscowości:

- 1) Borek,
- 2) Granice,
- 3) Smardze,
- 4) Piotrówka,
- 5) Kuźnica Trzcinińska,
- 6) Pomiany,
- 7) Wodziczna.

Powyższe miejscowości zostały wyłączone ze względu na wskaźnik koncentracji, który wynosi poniżej 120 mieszkańców na 1 kilometr sieci kanalizacyjnej planowanej do realizacji. Dla miejscowości wyłączonych z aglomeracji zostanie opracowana alternatywna koncepcja oczyszczania ścieków komunalnych.

Aglomeracja posiada mechaniczno - biologiczną oczyszczalnię ścieków zlokalizowaną w miejscowości Laski na działkach ewidencyjnych nr: 1170/1, 1170/215; obręb: 0002 Laski o przepustowości $Q_{sr/d} = 444,2 \text{ m}^3/\text{d}$, odbiornikiem ścieków oczyszczonych jest rów melioracyjny A-19 w km 9 + 070.

Wielkość aglomeracji przekracza 2000 RLM (równoważna liczba mieszkańców), a zatem spełnia wymogi określone w art. 43 ust. 1 ustawy Prawo wodne. Równoważna liczba mieszkańców dla aglomeracji Trzcinica wynosi 2 463 RLM i obejmuje:

DYREKTOR
DEPARTAMENTU ŚRODOWISKA

Maria Górnica

- 1 244 RLM pochodzące od stałych mieszkańców aglomeracji korzystających z istniejącej sieci kanalizacyjnej,
- 37 RLM pochodzących od osób czasowo przebywających na terenie aglomeracji które korzystają z istniejącej sieci kanalizacyjnej, z czego 27 osób czasowo przebywających w aglomeracji będzie przełączonych do sieci sanitarnej,
- 12 RLM pochodzących od stałych mieszkańców aglomeracji posiadających techniczną możliwość korzystania z istniejącej sieci kanalizacyjnej,
- 1 158 RLM pochodzących od stałych mieszkańców aglomeracji, którzy będą korzystali z sieci kanalizacyjnej planowanej do budowy, z czego 971 stałych mieszkańców aglomeracji będzie przełączonych do sieci sanitarnej,
- 12 RLM pochodzących od stałych mieszkańców aglomeracji korzystających z systemów indywidualnych oczyszczania ścieków.

Wszystkie wymienione w uchwale nazwy miejscowości są zgodne z Wykazem urzędowych nazw miejscowości.

Niniejsza uchwała ustala granice i obszar aglomeracji Trzcinica.

Uchwała nie narusza obowiązków gmin w zakresie odprowadzania i oczyszczania ścieków komunalnych wynikających z przepisów o samorządzie gminnym.

Sejmik Województwa Wielkopolskiego podejmuje niniejszą uchwałę po uzgodnieniu przez Marszałka Województwa Wielkopolskiego z właściwymi organami administracji oraz po zasięgnięciu opinii zainteresowanej gminy.

CZŁONEK PARADU

 Andrzej Wodnicki



UZASADNIENIE
do uchwały Nr XIII/112/2016
Rady Gminy Trzcinica
z dnia 28 kwietnia 2016 r.

Marszałek Województwa Wielkopolskiego wystąpił do Rady Gminy Trzcinica o zaopiniowanie projektu planu aglomeracji Trzcinica w związku z wystąpieniem Wójta Gminy Trzcinica z wnioskiem o zmianę aglomeracji Trzcinica wyznaczonej rozporządzeniem nr 20/06 Wojewody Wielkopolskiego z dnia 15 marca 2006 r. Potrzeba zmiany aglomeracji Trzcinica wynika z konieczności aktualizacji przebiegu granic obszaru aglomeracji, wielkości równoważnej liczbie mieszkańców RLM oraz planowanej do wykonania sieci kanalizacyjnej.

Z dotychczasowego obszaru aglomeracji wyłączone zostały miejscowości Borek, Granice, Smardze, Piotrówka, Kuźnica Trzcińska, Pomiany, Wodziezna.

Przedstawiona propozycja planu aglomeracji została przygotowana w oparciu o studium uwarunkowań i kierunków zagospodarowania przestrzennego, miejscowe plany zagospodarowania przestrzennego oraz wieloletni plan rozwoju i modernizacji urządzeń kanalizacyjnych. Propozycja planu aglomeracji Trzcinica spełnia wymagania określone w rozporządzeniu Ministra Środowiska z dnia 22 lipca 2014 r. w sprawie sposobu wyznaczania obszaru i granic aglomeracji.

WÓJT GMINY

mgr Grzegorz Madził

