


321.244

LASKI

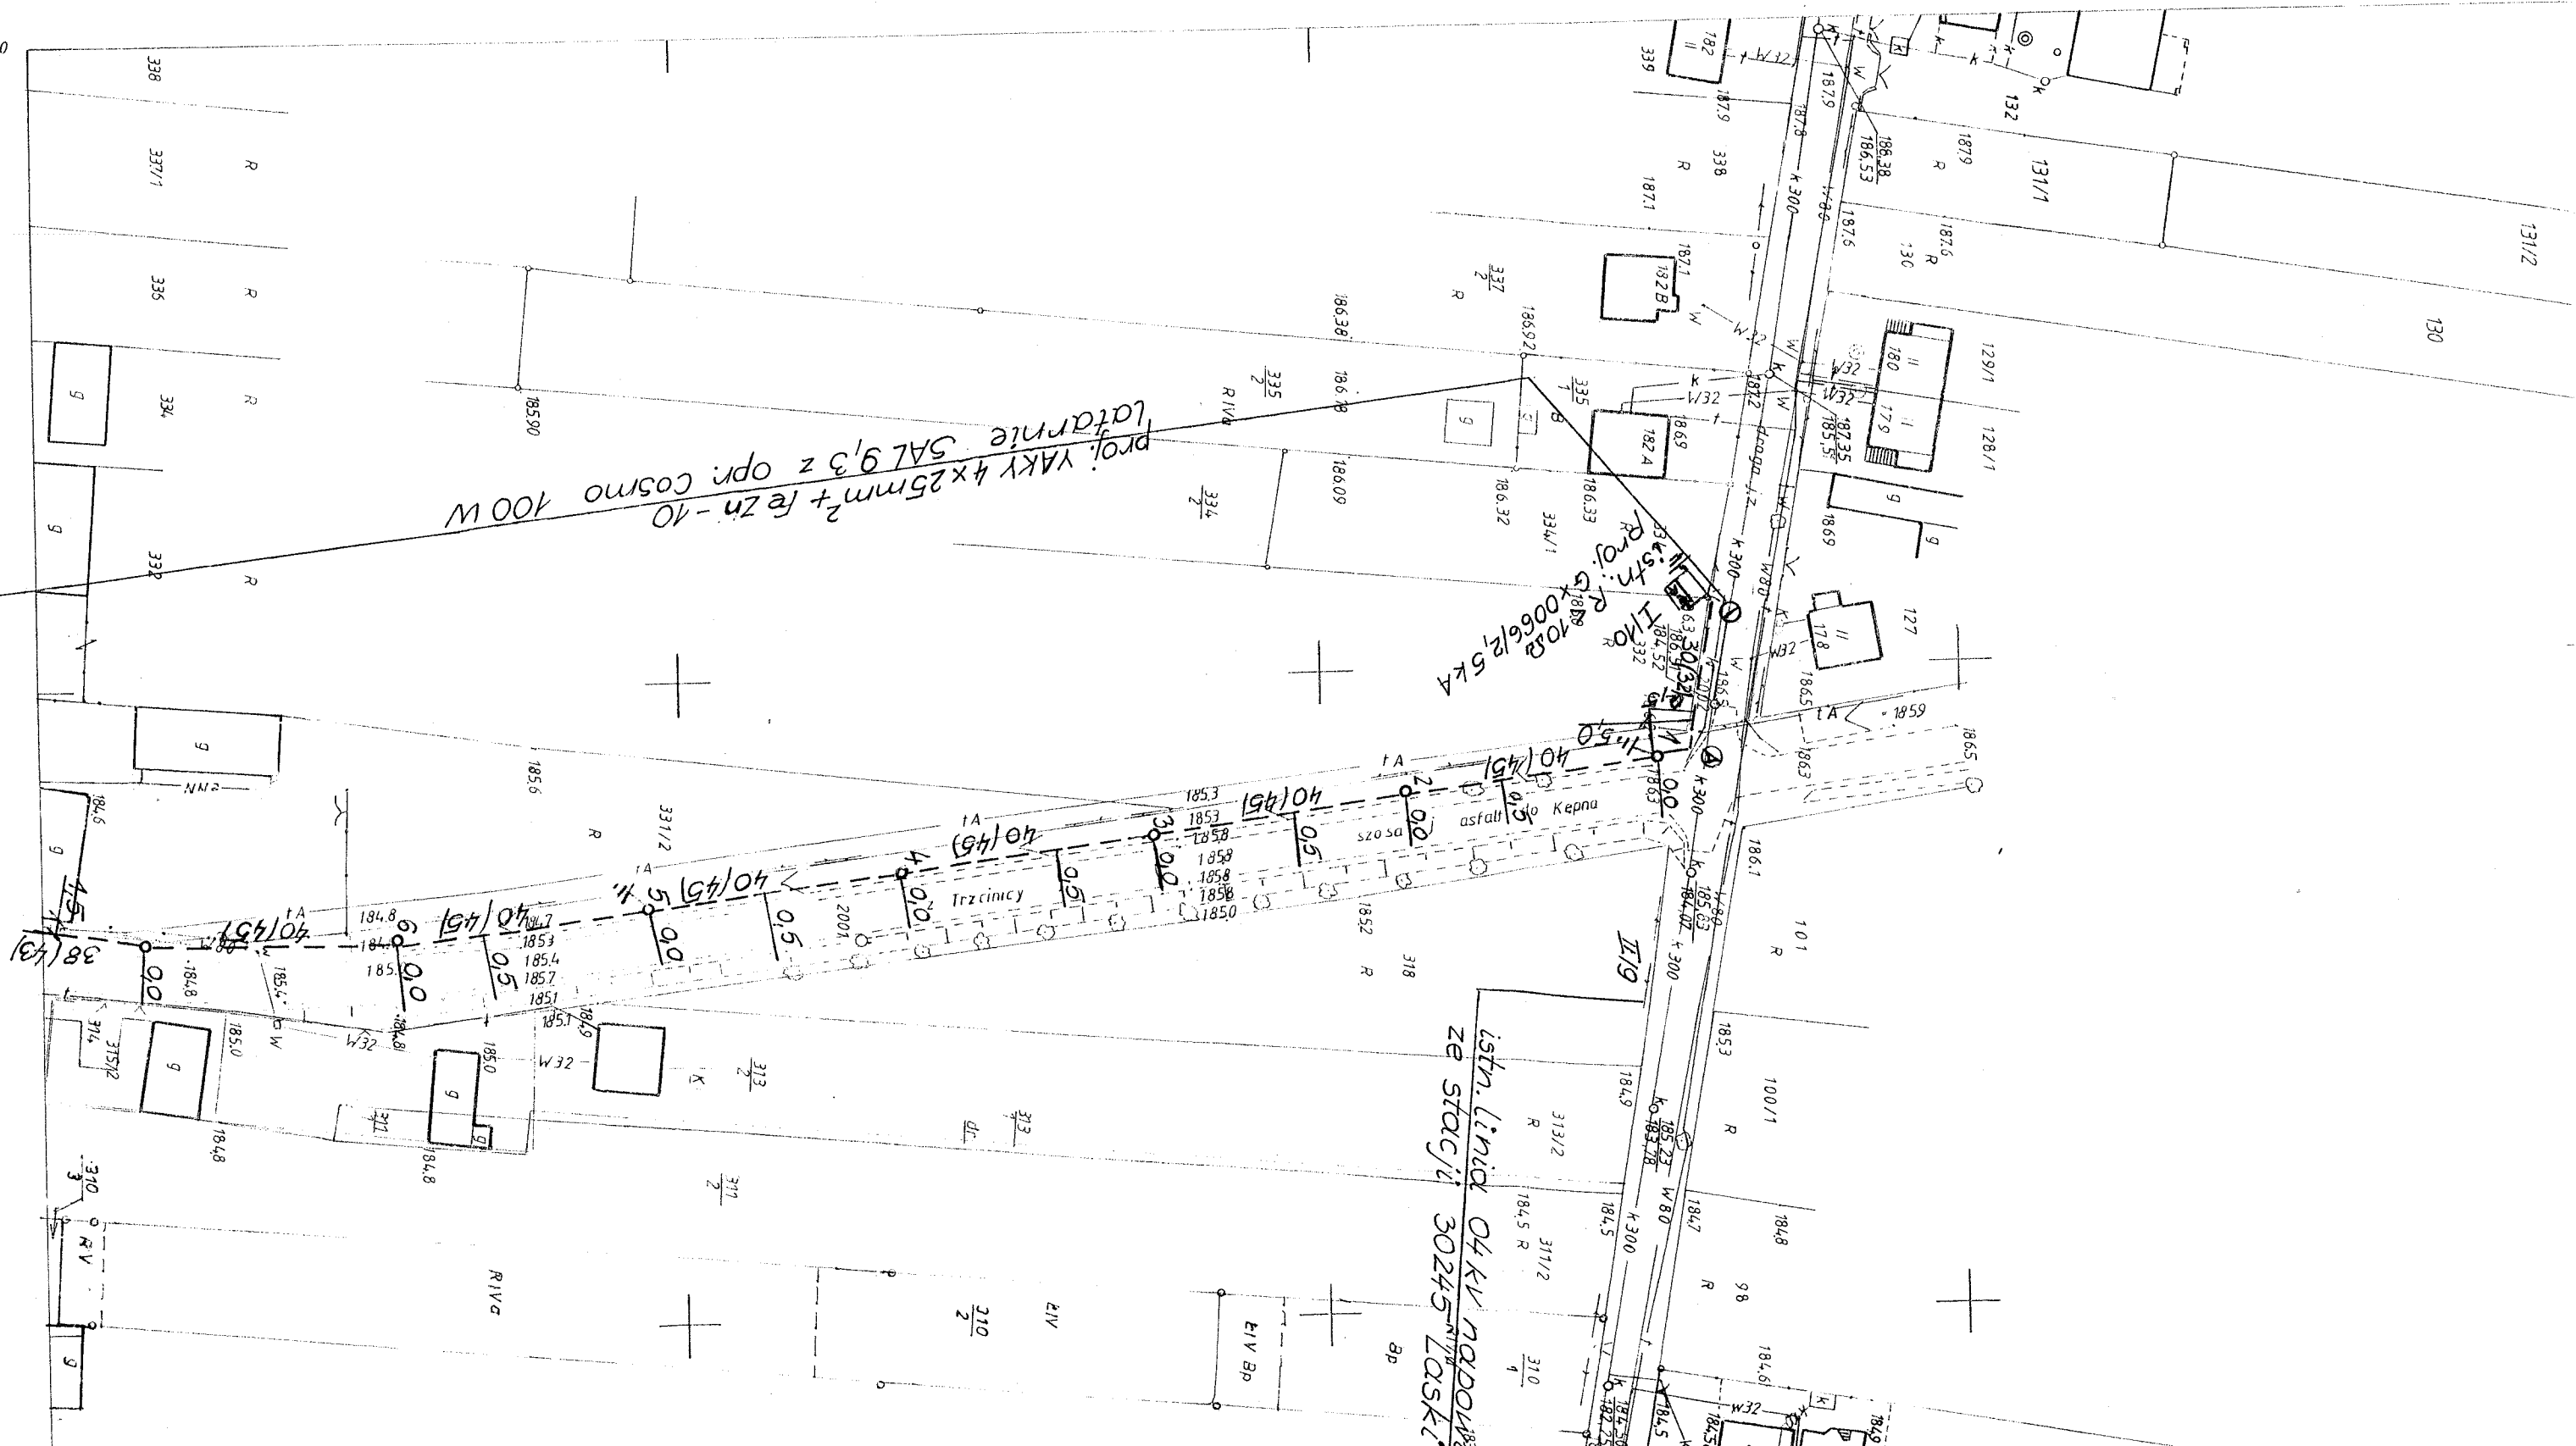

MAPA SYTUACJI

L A S A I



323.042

LASKI

454.323.042
1:1000

MAPA SYTUACJI

ZAKŁAD USŁUG

wykonana

wyk. J. Piasek J. Stanisławek J. Makowski



