


Województwo: wielkopolskie
kępiański
Jednostka ewidencyjna: Rychtal - obszar wiejski, Trzcinica - obszar wiejski
Obręb ewidencyjny: DARNOWIEC, PIOTRÓWKA
Wyrys z mapy sytuacyjno-wysokosciowej
Skala 1:1000

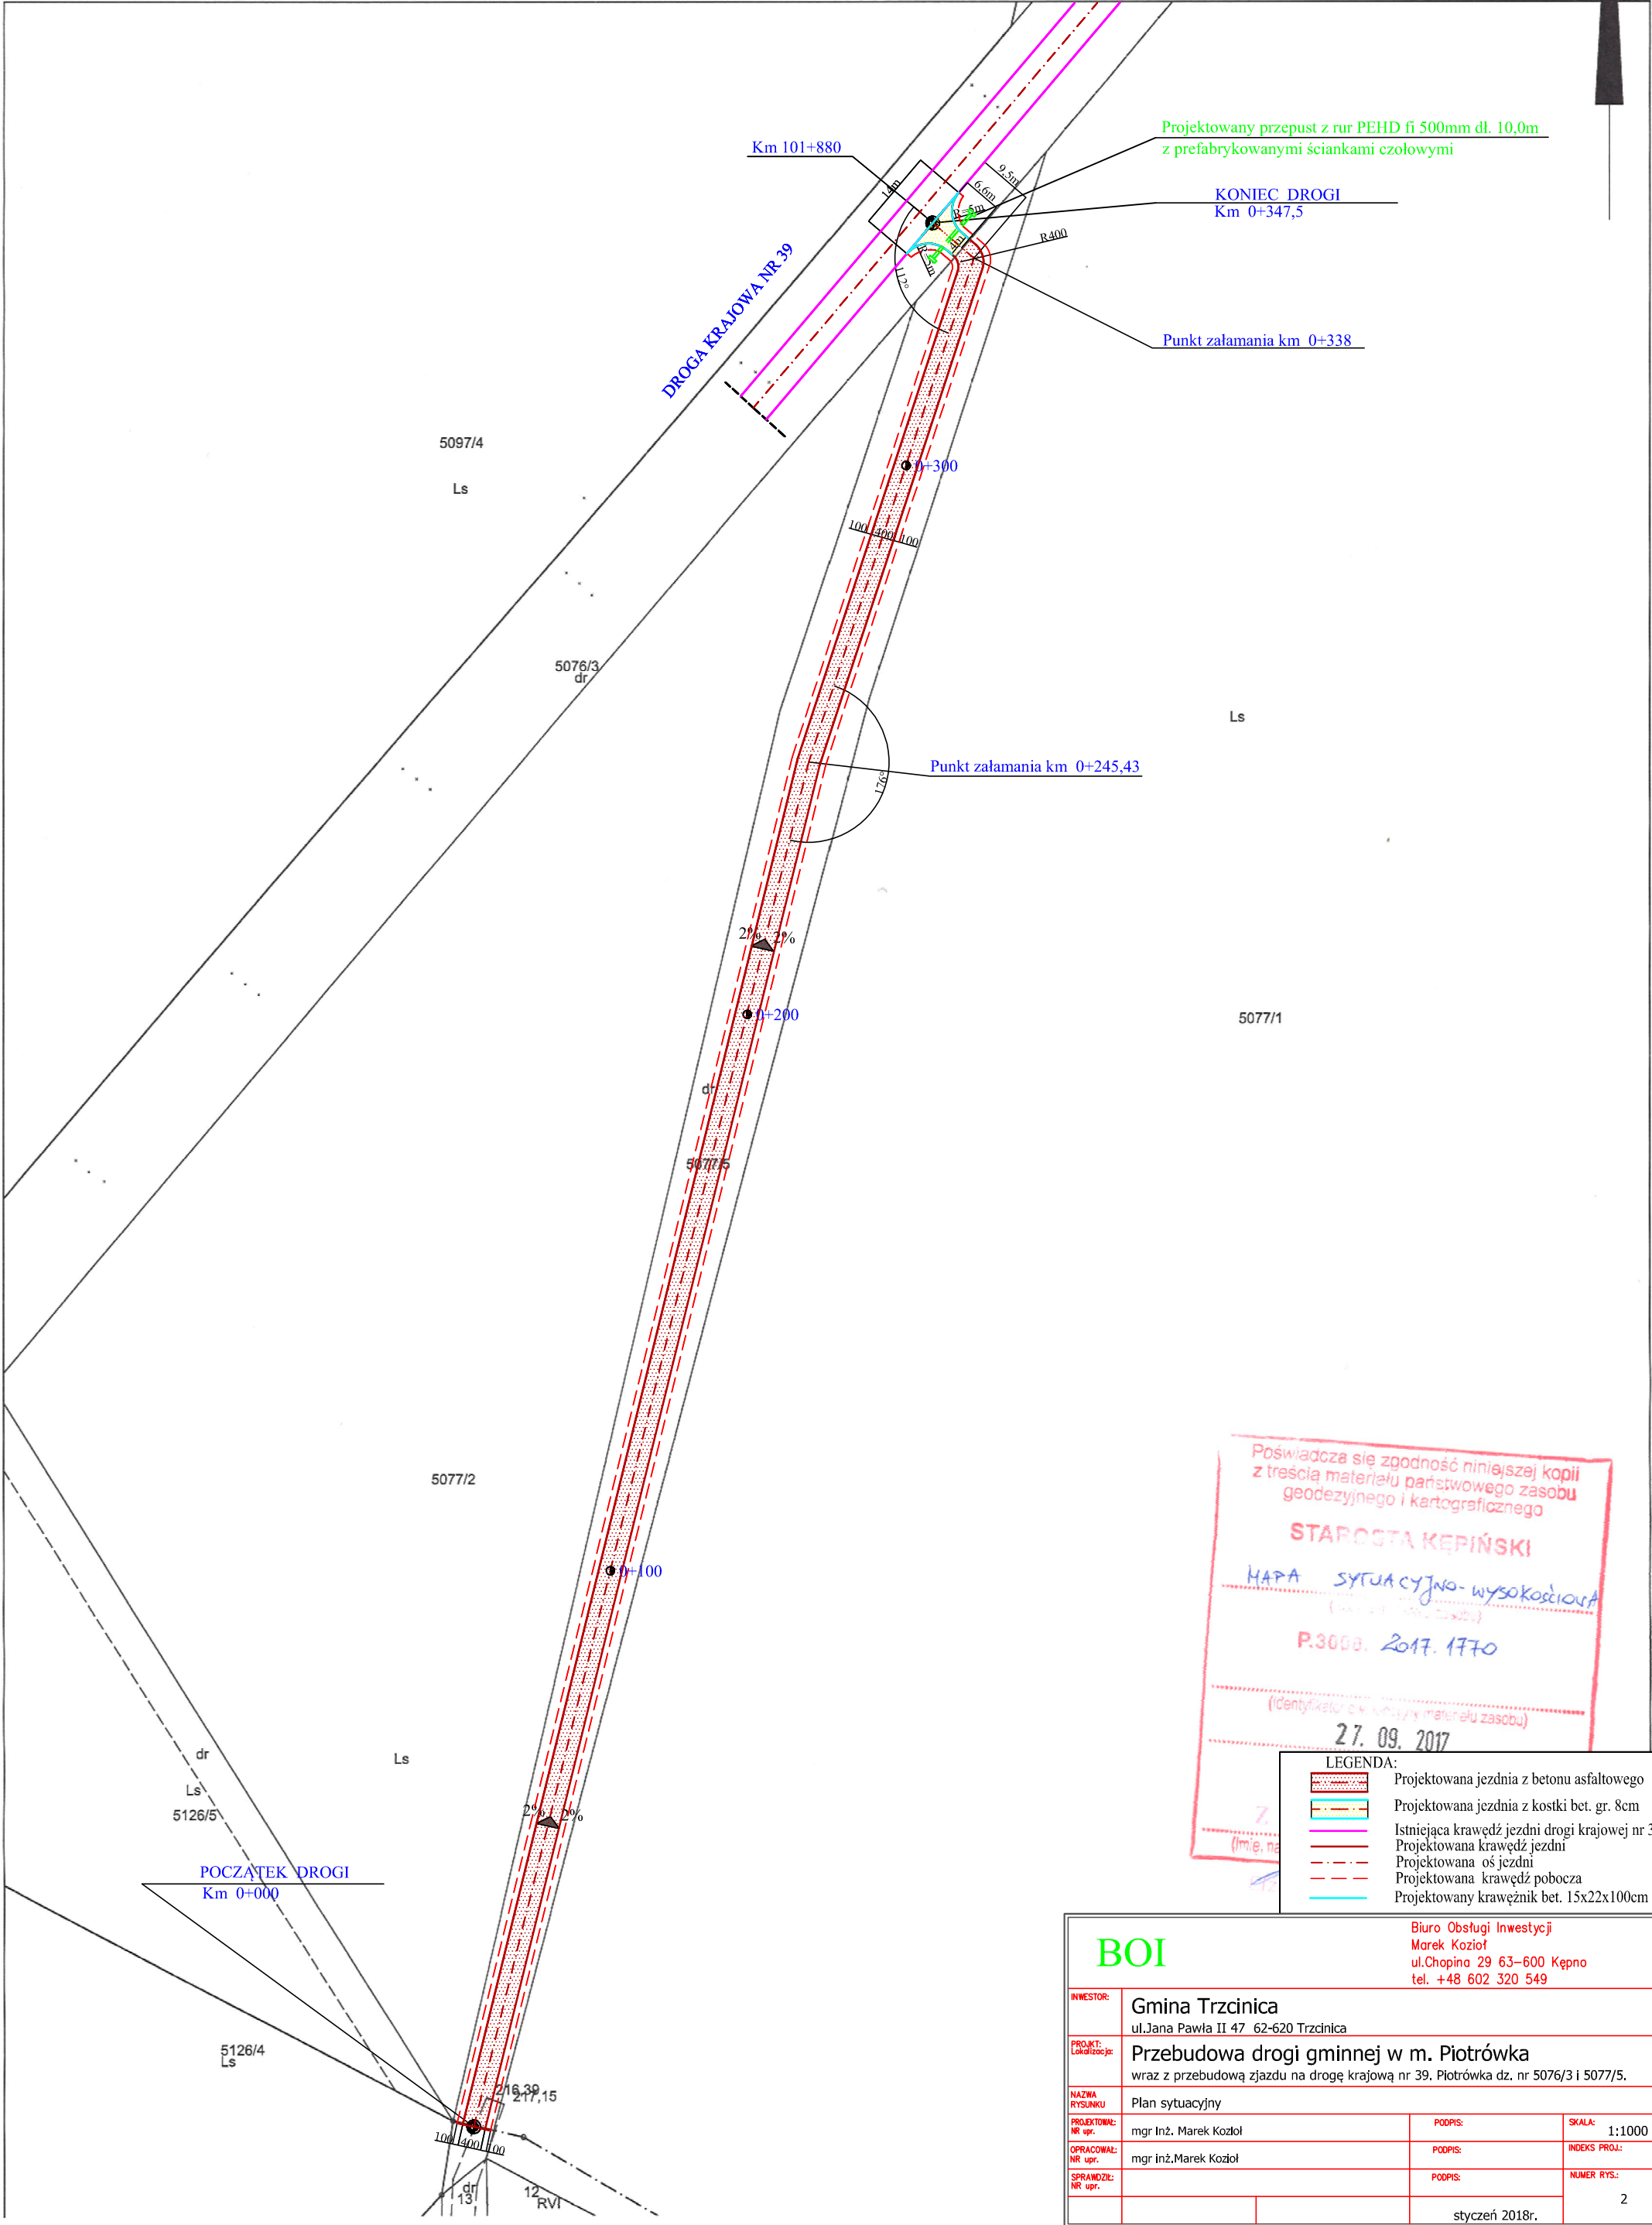

Poświadczam zgodność niniejszej kopii z treścią materiału państwowego zasobu geodezyjnego i kartograficznego

STAROSTA KĘPIŃSKI

MAPA SYTUACYJNO-WYSOKOŚCIOWA

P.3000. 2017. 1770

(identyfikacja i weryfikacja materiału zasobu)

27. 09. 2017

LEGENDA:

- Projektowana jezdnia z betonu asfaltowego
- Projektowana jezdnia z kostki bet. gr. 8cm
- Istniejąca krawędź jezdni drogi krajowej nr 39
- Projektowana krawędź jezdni
- Projektowana oś jezdni
- Projektowana krawędź pobocza
- Projektowany krawężnik bet. 15x22x100cm

BOI		Biuro Obsługi Inwestycji Marek Kozioł ul.Chopina 29 63–600 Kępno tel. +48 602 320 549	
INWESTOR:	Gmina Trzcinica ul.Jana Pawła II 47 62-620 Trzcinica		
PROJEKT: Lokalizacja:	Przebudowa drogi gminnej w m. Piotrówka wraz z przebudową zjazdu na drogę krajową nr 39. Piotrówka dz. nr 5076/3 i 5077/5.		
NAZWA RYSUNKU	Plan sytuacyjny		
PROJEKTOWAŁ: NR upr.	mgr Inż. Marek Kozioł	PODPIS:	SKALA: 1:1000
OPRACOWAŁ: NR upr.	mgr inż.Marek Kozioł	PODPIS:	INDEKS PROJ.:
SPRAWDZIŁ: NR upr.		PODPIS:	NUMER RYS.:
		styczeń 2018r.	
		2	