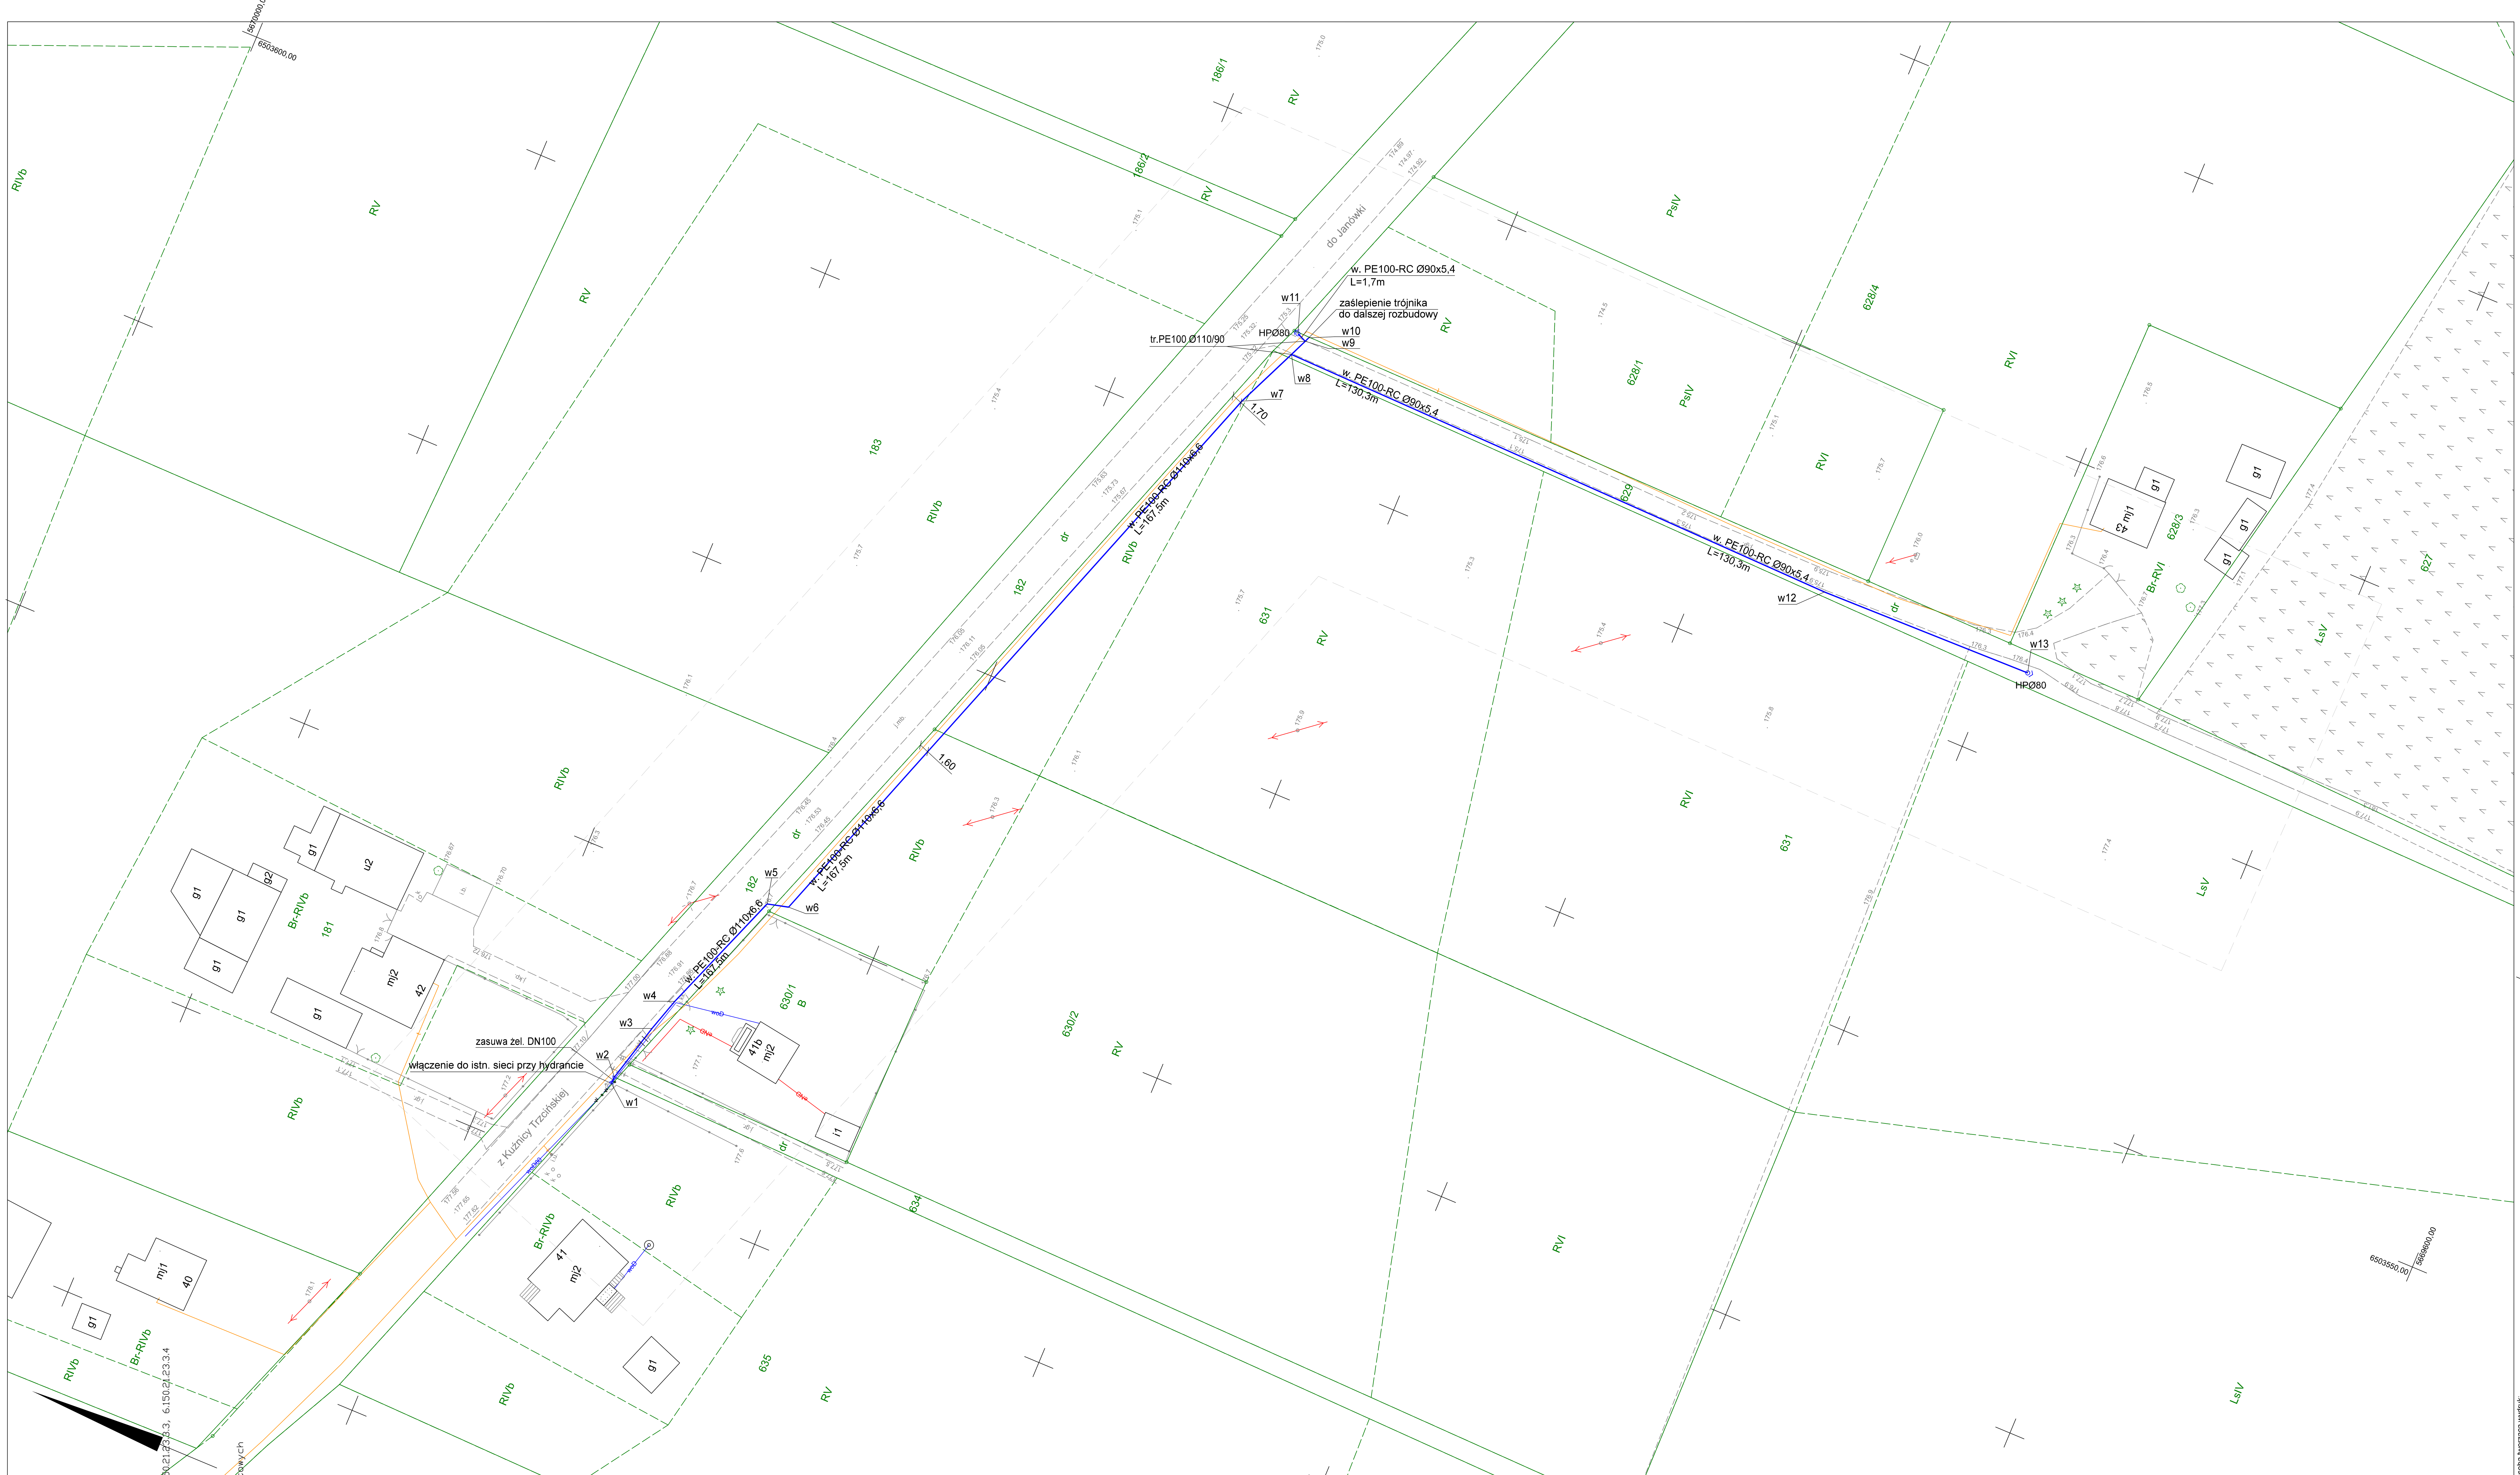

MAPA DO CELÓW PROJEKTOWYCH

Skala: 1:500

NAZWA MIEJSCOWOŚCI: Kuźnica Trzcińska

JEDNOSTKA EWIDENCYJNA (identyfikator; nazwa): 300807_2; Trzcinica

OBRĘB EWIDENCYJNY (identyfikator; nazwa): 300807_2.0001; Kuźnica Trzcińska

POŁOŻENIE (ulica, adres): Kuźnica Trzcińska dz. 182, 629

GODŁO MAPY: 6.149.21.03.1.1, 6.149.21.03.1.2, 6.149.21.03.1.3, 6.149.21.03.1.4, 6.150.21.23.3.3, 6.150.21.23.3.4

NAZWA UKŁADU WSPÓŁRZĘDNYCH PROSTOKĄTNYCH PŁASKICH: PL-2000 strefa 6

NAZWA UKŁADU WYSOKOŚCI: Kronsztad'86

INFORMACJE O SŁUŻEBNOŚCIACH GRUNTOWYCH: Mapa została wykonana bez ustalenia służebności gruntowych

OZNACZENIE KANCELARYJNE ZGŁOSZENIA PRACY GEODEZYJNEJ: ODGK.6640.982.2018

OZNACZENIE GRANIC AKTUALIZOWANEGO OBSZARU:

DATA OPRACOWANIA MAPY: 06-06-2018 r.

(nazwa/imię i nazwisko podmiotu) (podpis)

(imię i nazwisko geodety uprawnionego, nr uprawnień) (podpis)

UWAGI:

MAPA DO CELÓW PROJEKTOWYCH

Skala: 1:500

NAZWA MIEJSCOWOŚCI: *Kuźnica Trzcińska*

JEDNOSTKA EWIDENCYJNA (identyfikator; nazwa): *300807_2; Trzcinica*

OBRĘB EWIDENCYJNY (identyfikator; nazwa): *300807_2.0001; Kuźnica Trzcińska*

POŁOŻENIE (ulica, adres): *Kuźnica Trzcińska dz. 182, 629*

GODŁO MAPY: *6.149.21.03.1.1, 6.149.21.03.1.2, 6.149.21.03.1.3, 6.149.21.03.1.4, 6.150.21.23.3.3,*

NAZWA UKŁADU WSPÓŁRZĘDNYCH PROSTOKĄTNYCH PŁASKICH: *PL-2000 strefa 6*

NAZWA UKŁADU WYSOKOŚCI: *Kronsztad'86*

INFORMACJE O SŁUŻEBNOŚCIACH GRUNTOWYCH: *Mapa została wykonana bez ustalenia służebności gruntowych*

OZNACZENIE KANCELARYJNE ZGŁOSZENIA PRACY GEODEZYJNEJ: *ODGK.6640.982.2018*

OZNACZENIE GRANIC AKTUALIZOWANEGO OBSZARU:

DATA OPRACOWANIA MAPY: *06-06-2018 r.*

USŁUGI GEODEZYJNO-KARTOGRAFICZNE
GEOCERBUD
Jarosław Rybczyński
tel. 660 792 630

(nazwa/imię i nazwisko podmiotu) (podpis)

GEODETA UPRAWNIONY
upr. Nr 21917
mgr inż. Jarosław Rybczyński
tel. 660 792 630

(imię i nazwisko geodety uprawnionego, nr uprawnień) (podpis)

UWAGI:

Oświadcza się, że niniejszy dokument został opracowany w wyniku prac geodezyjnych i kartograficznych, których rezultaty zawiera operat techniczny wpisany do ewidencji materiałów państwowego zasobu geodezyjnego i kartograficznego

STAROSTA KĘPIŃSKI

P.3008 2018, 1094

(Identyfikator ewidencyjny materiałów zasobu - operatu technicznego)

2018-06-20

(Data wpisania operatu technicznego do ewidencji materiałów zasobu)

Z up. STAROSTY
Geodeta Powiatowy
Maciej Tobias

(imię, nazwisko i podpis osoby reprezentującej organ)

pkt	X	Y
w1	5669881,55	6503465,20
w2	5669881,45	6503466,30
w3	5669878,85	6503476,00
w4	5669875,00	6503481,45
w5	5669869,35	6503501,80
w6	5669865,95	6503502,70
w7	5669829,55	6503606,85
w8	5669825,00	6503616,95
w9	5669823,80	6503619,80
w10	5669823,50	6503620,45
w11	5669825,35	6503620,50
w12	5669730,30	6503614,60
w13	5669694,75	6503615,10

woda

w - sieć wodociagowa

HP - hydrant przeciwpożarowy nadziemny

tr- trójnik

Budowa odcinka sieci wodociągowej.
Kuźnica Trzcińska dz. nr 182, 629, 630/2, 631 obręb ewid. 0001
Kuźnica Trzcińska , jednost. ewid. 300807_2 Trzcinica.

	Imię i nazwisko	Data	Uprawnienia	Podpis
Projektant	inż. Sławomir Rabiega	10.2018	4/1/7131-2/84/2001	
Projektant				
Sprawdził	mgr inż Ewa Ścierska	10.2018	194/01/DUW	
Nr rys. S1	Nr str. 15	branża sanitarna		
skala 1:500	Mapa sytuacyjna - sieć wodociągowa.			

Osoba tworząca wydruk: