MAPA DO CELÓW PROJEKTOWYCH

Kala: 1:500 Arkusz nr 2 (2)

WAGI:

(podpis)

GEODETA UPRAWNIONY
upr. nr 9517
inżynier Jarosław Rybczyński
tel. 693 792 690

(podpis i pieczątka imienna)

Potwierdza się, że niniejszy dokument zosteł opracowany w wyniku prac geodezyjnych i kartograficznych, których rezultaty zawiera operat techniczny wpisany do ewidencji materiałów państwowego zasobu geodezyjnego i kartograficznego

STAROSTA KĘPIŃSKI

P.3008. 2019.363

(nadany/aktualizowany numer zasobu - operatu technicznego)

2019 -03- 01

(data wpisania operatu technicznego do ewidencji materiałów zasobu)

Z up. STAROSTY
Kierownik Wydziału Geodezji,
Gospodarki Nieruchomościami
i Rolnictwa
Michał Tobias

(imię, nazwisko i stanowisko służbowe osoby upoważnionej)

(podpis)

ZNOŚNIKA EWIDENCYJNA (identyfikator; nazwa):
300807_2\. Trzcinica
REG EWIDENCYJNY (identyfikator; nazwa):
300807_2.0006. Trzcinica
KŁOŻENIE (ulica, adres):
Trzcinica, dz. 531, 547/19
ODŁO MAPY:
1:1, 1.149.21.01.1.4, 6.149.21.01.3.1, 6.149.21.01.3.2
ZWA UKŁADU WSPÓŁRZĘDNYCH PROSTOKĄTNYCH PŁASKICH:
L-2000 strefa 6
ZWA UKŁADU WYSOKOŚCI:
kronsztad'86
FORMACJE O SŁUŻEBNOŚCIACH GRUNTOWYCH:
Mapa została wykonana bez ustalenia służebności gruntowych
ZNACZENIE KANCELARYJNE ZGŁOSZENIA PRACY GEODEZYJNEJ:
DGK.6640.135.2019
ZNACZENIE GRANIC AKTUALIZOWANEGO OBSZARU:
TA OPRACOWANIA MAPY:
8-02-2019 r.
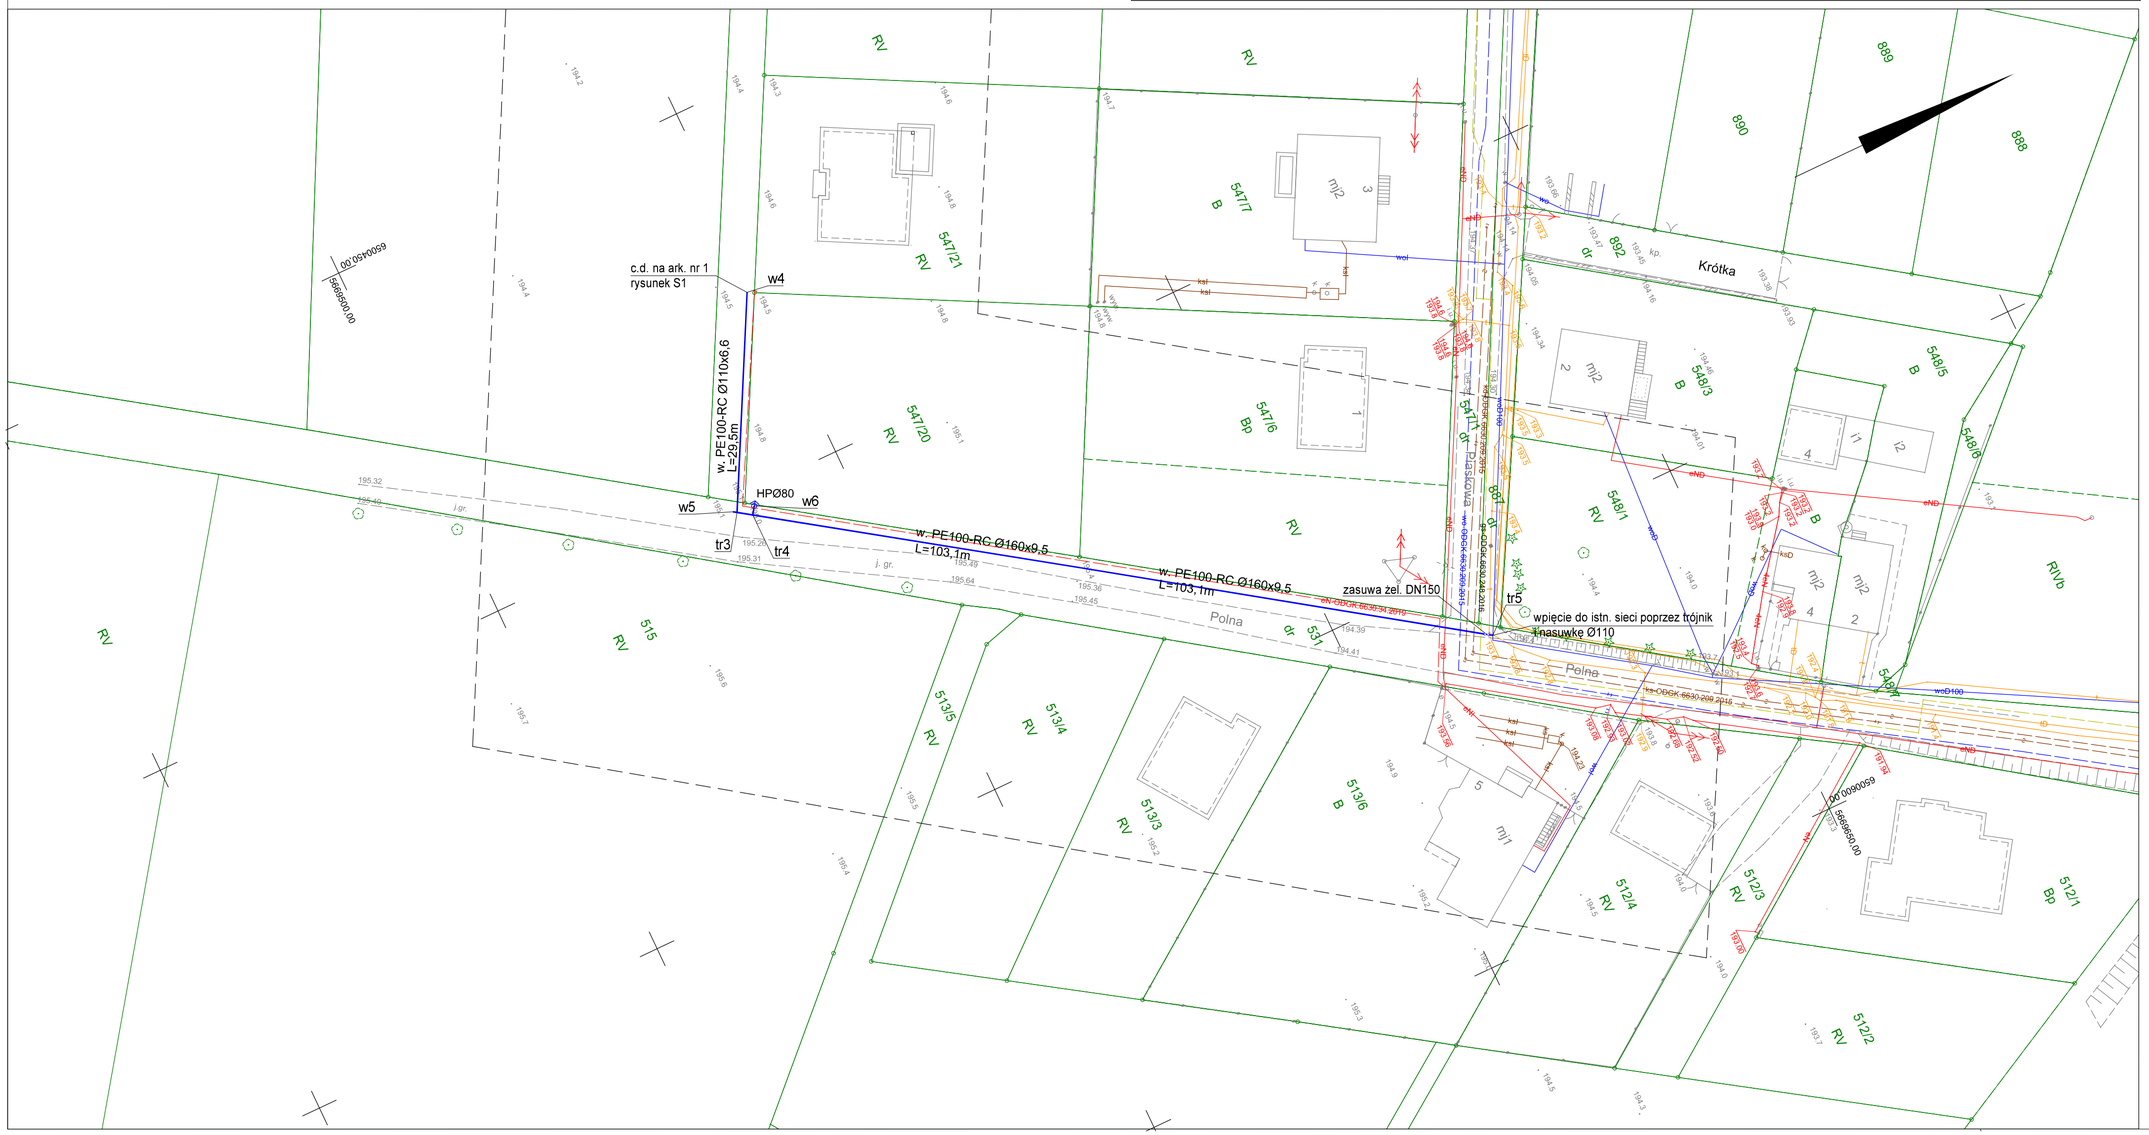
Łączy arkusz nr 1