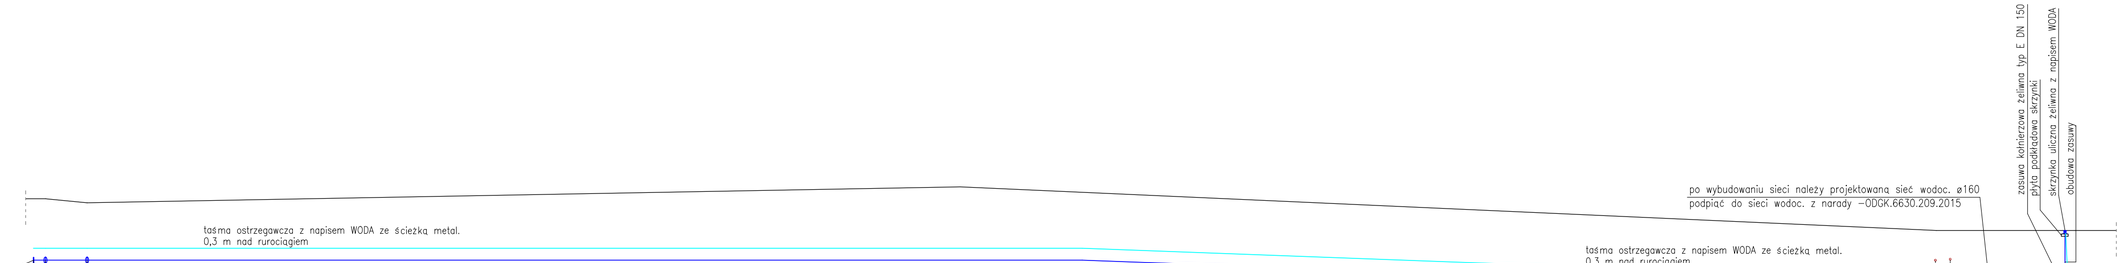
kołnierz stalowy pełny DN150
taśma ostrzegawcza z napisem WODA ze ścieżką metal. 0,3 m nad rurociągiem
taśma ostrzegawcza z napisem WODA ze ścieżką metal. 0,3 m nad rurociągiem
po wybudowaniu sieci należy projektowaną sieć wodoc. ø160 podpiąć do sieci wodoc. z narady –ODGK.6630.209.2015
zasuwa kołnierzowa żeliwna typ E DN 150
płyta podkładowa skrzynki
skrzynka uliczna żeliwna z napisem WODA
obudowa zasuwy

| | | |